


H 5673116 m

R 361043 m

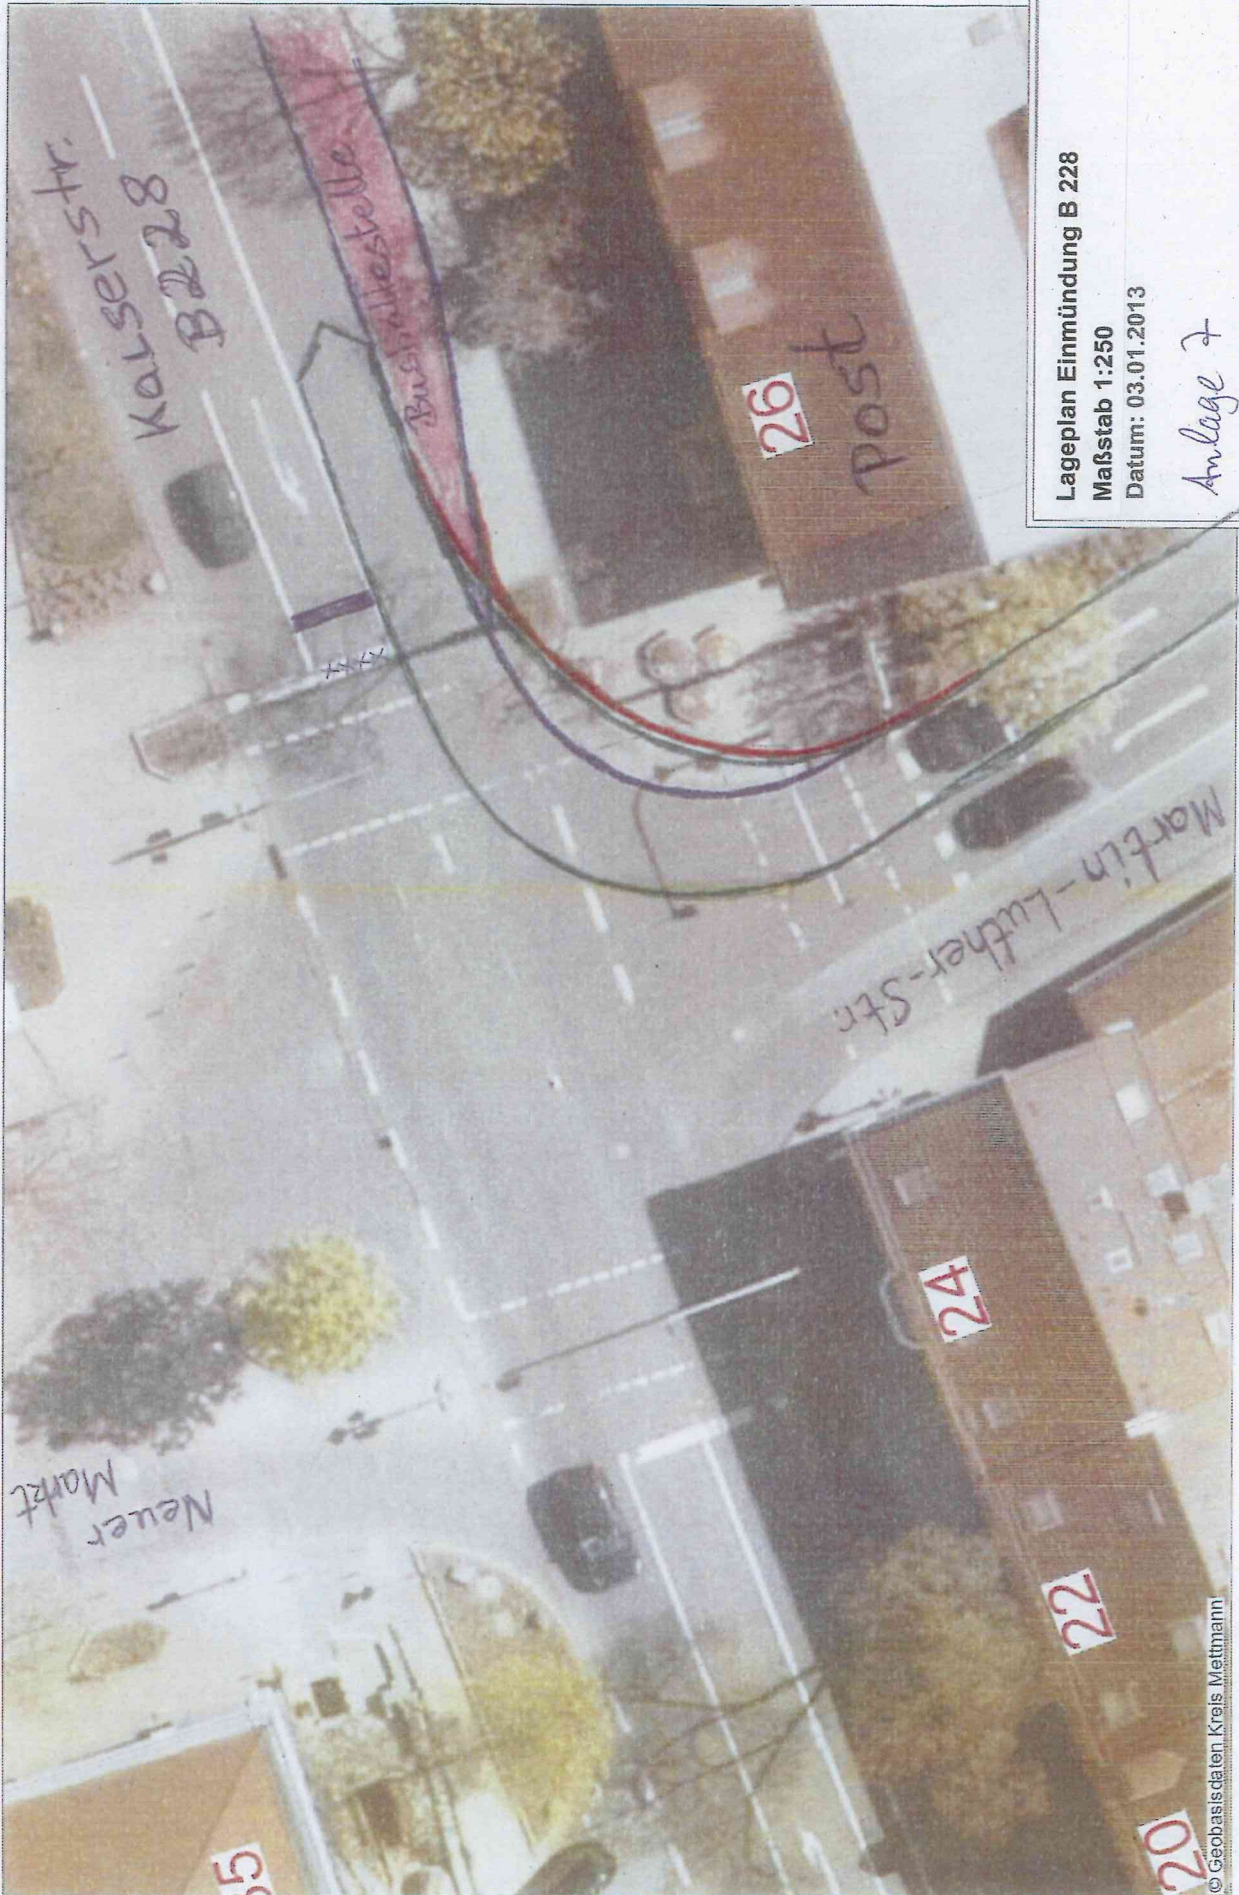

Lageplan Einmündung B 228

Maßstab 1:250

Datum: 03.01.2013

Anlage 7

nur für interne Zwecke © Stadt Haan

H 5673072 m

© Geobasisdaten Kreis Mettmann

R 360974 m

Anlage 7
Luftbild Kreuzung
B228 / Martin-Luther-St.



Wenn Sie all auf dem Bildschirm sichtbar
Details anzeigen möchten, verwenden Sie
den Link Drücken Sie auf den Link

