



Querschnitt A-A L 357, Bestand Maßstab 1:200

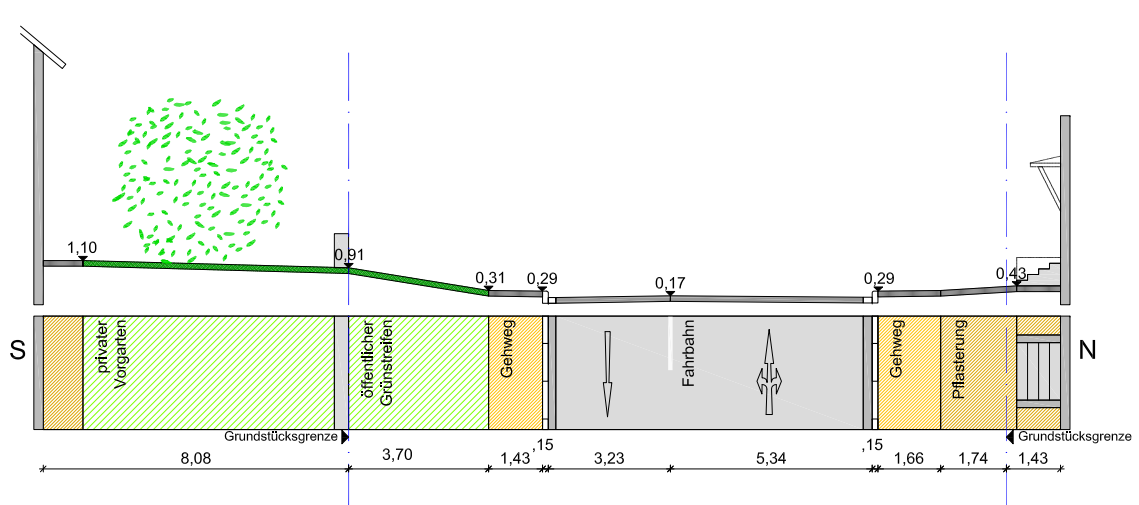

Querschnitt A-A L 357, Planung

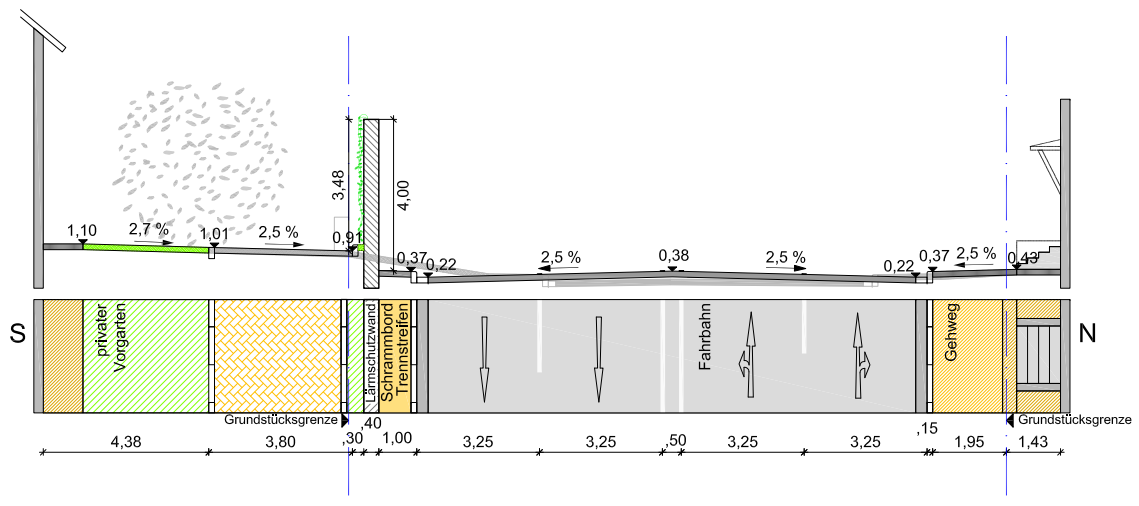

Legende Lageplan:

- neue Fahrbahndecke
- neuer Gehweg aus Asphalt
- Bankett / Grünfläche
- Böschung (Damm / Einschnitt)

Legende Markierung:

Haltelinie		Querstrich unterbrochener
Fußgängerfurt		Querstrich 2,5:1
Leitlinie B-0,25 1,5/1,5		unterbrochener Querstrich 1:1
Leitlinie S-0,12 3/3		Schmalstrich 1:1
Fahrbahnbegrenzung		durchgehender Schmalstrich

Vorplanung Knotenpunkt "Polnische Mütze" und L 357

<p>Detail: Erschließung privater Grundstücke über südliche Parallelfahrbahn L 357</p> <p>Maßstab: Lageplan 1:500 Querschnitte 1:200</p>	<p>Anlage-Nr.: - Blatt-Nr.: - Datum: 21.01.2014</p>	<p>Auftraggeber:</p>	<p>Fachplaner:</p> <p><small>Dir.-Ing. Hans-Jürgen Runge Priv.-Dipl.-Ing. Rüdiger Küchler Experten für Verkehrsplanung</small></p> <p><small>Hilfenstraße 4 40497 Düsseldorf Telefon: 0211-453350 Telefax: 0211-453358 Info@runge-kuechler.de www.runge-kuechler.de</small></p>
--	---	----------------------	---