


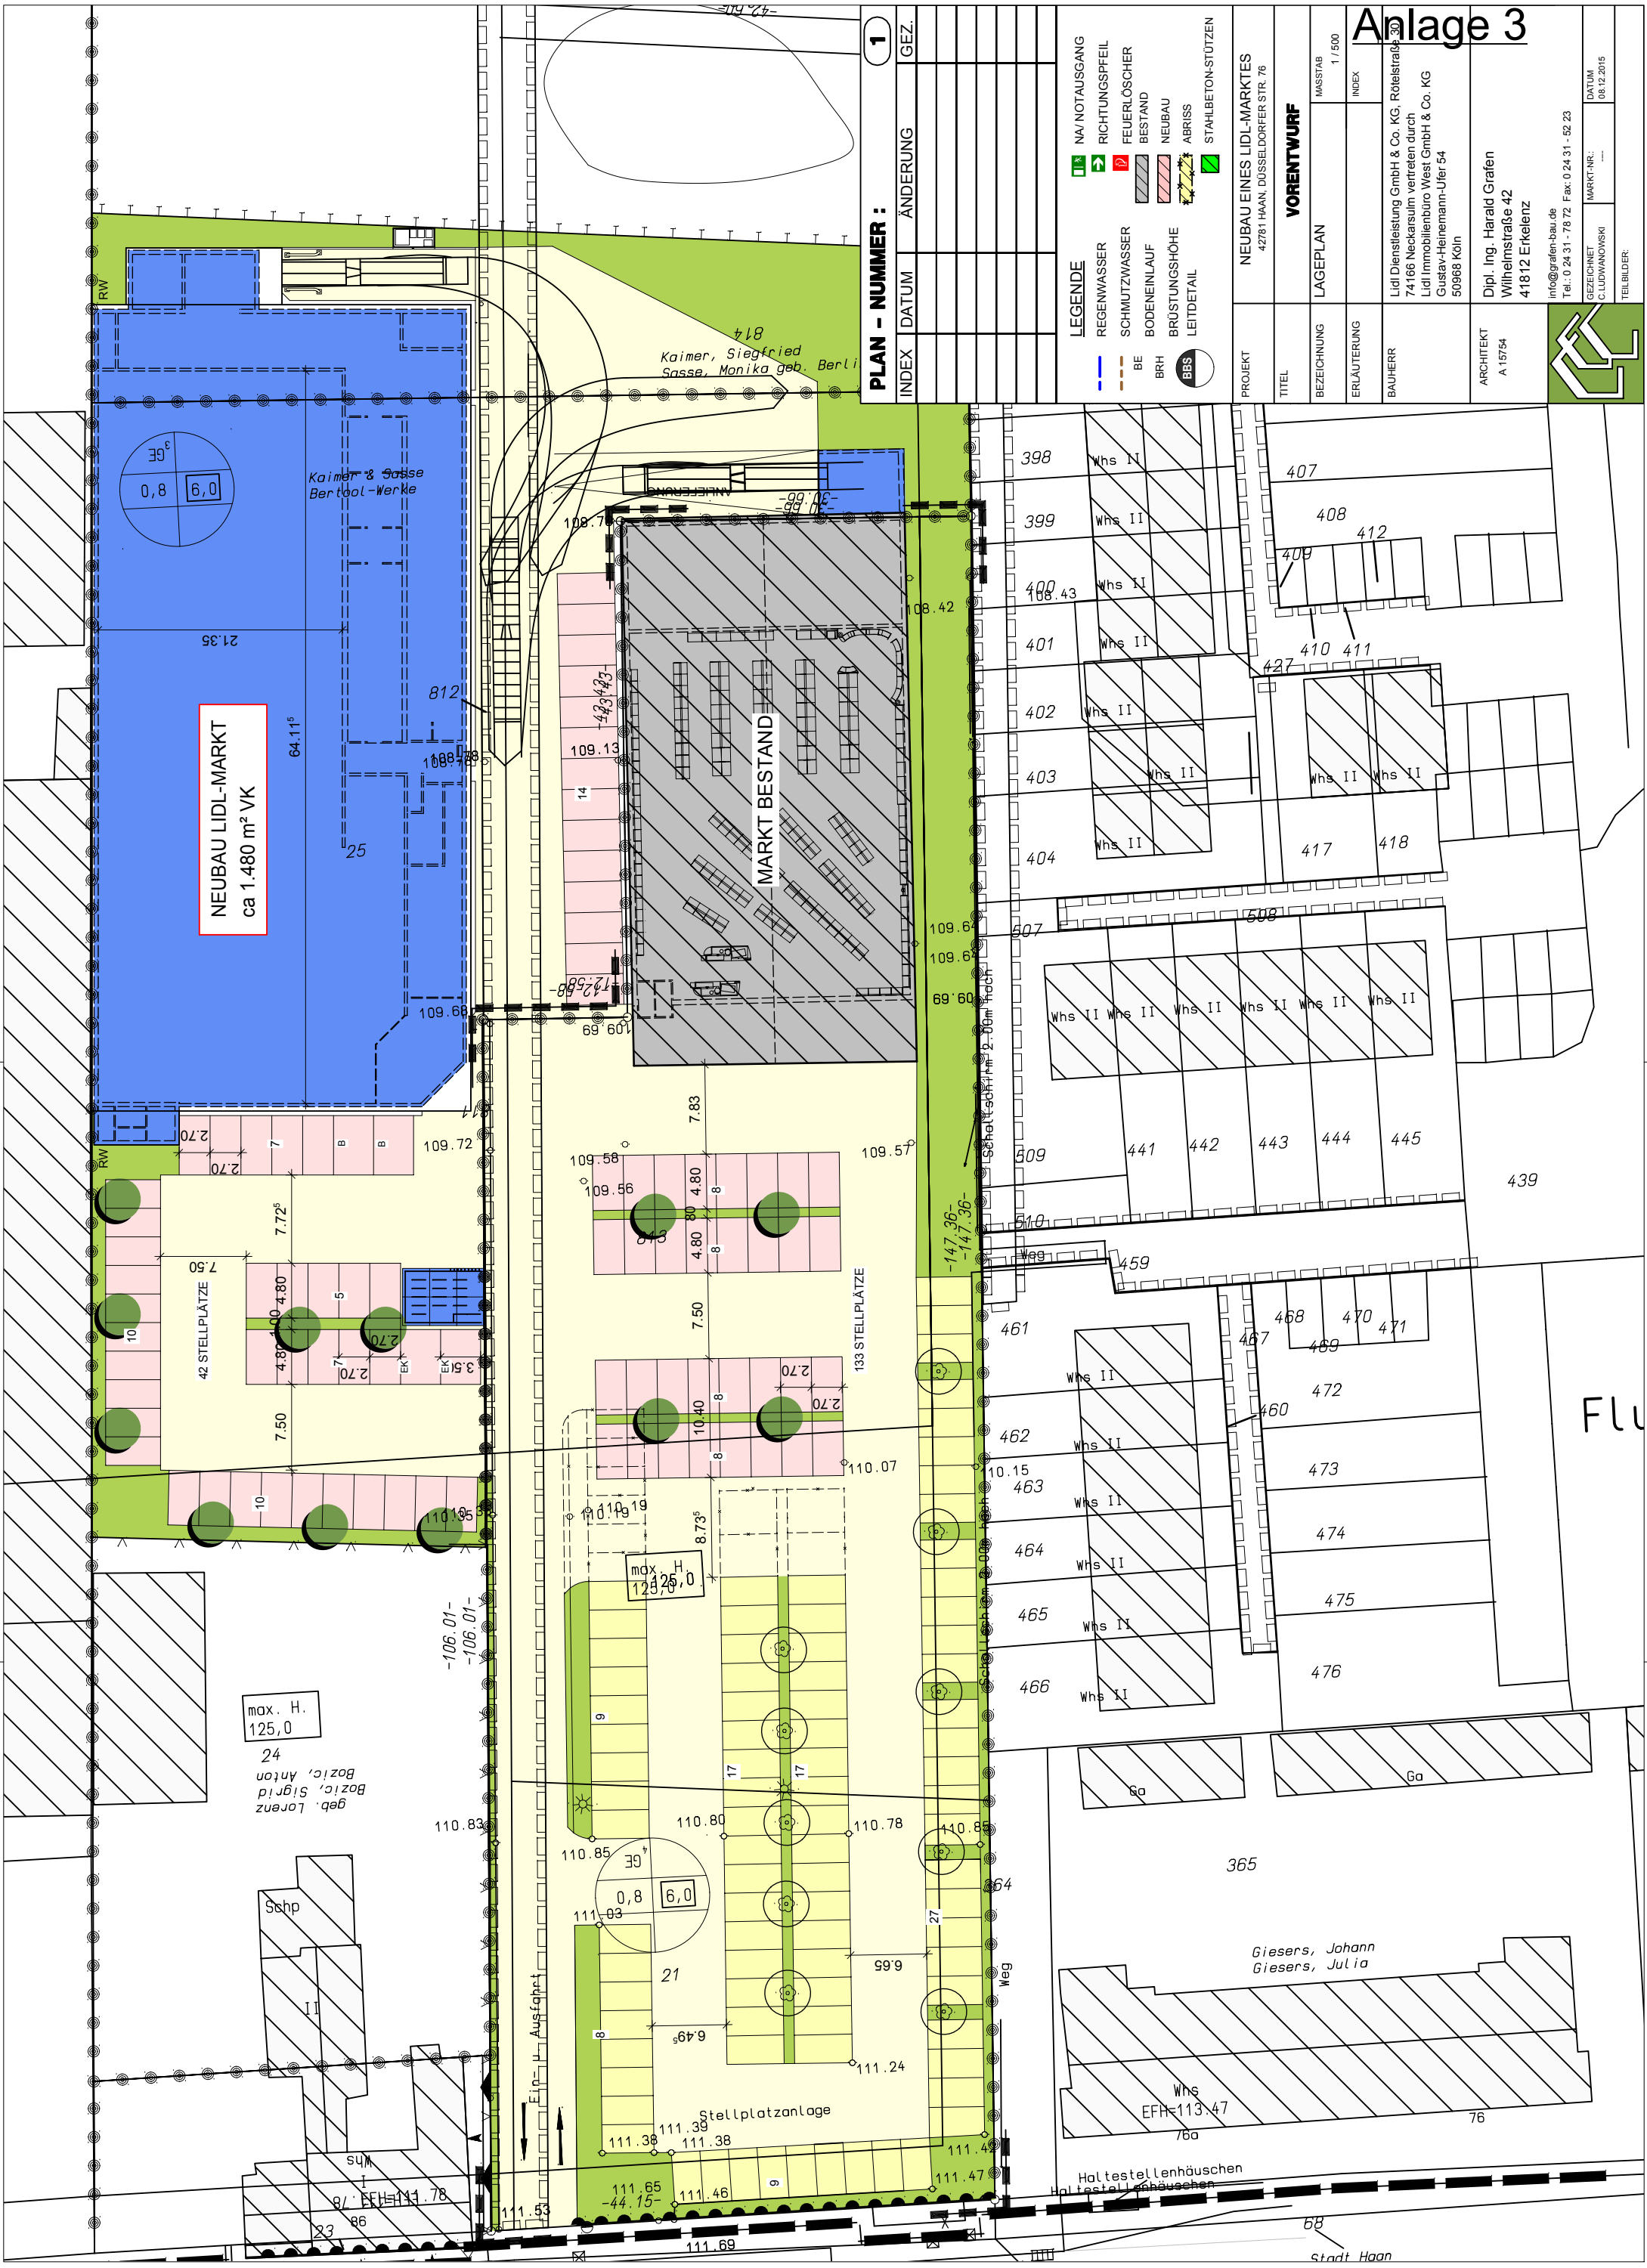

Anlage 3

PLAN - NUMBER : 1

INDEX	DATUM	ÄNDERUNG	GEZ.

NA/NOTAUSGANG

RICHTUNGSPFEIL

FEUERLÖSCHER

BESTAND

NEUBAU

ABRISS

STAHLBETON-STÜTZEN

REGENWASSER

SCHMUTZWASSER

BODENEINLAUF

BRÜSTUNGSHÖHE

LEITDETAIL

BE

BRH

BBS

NEUBAU EINES LIDL-MARKTES

42781 HAAN, DÜSSELDORFER STR. 76

VORENTWURF

LAGEPLAN

ERLÄUTERUNG

BAUHERR

ARCHITEKT

MASSSTAB

1/500

INDEX

Lidl Dienstleistung GmbH & Co. KG, Rotelestraße 30
74166 Neckarsulm vertreten durch
Lidl Immobilienbüro West GmbH & Co. KG
Gustav-Heinemann-Ufer 54
50968 Köln

Dipl. Ing. Harald Grafen
Wilhelmstraße 42
41812 Erkelenz
info@grafen-bau.de
Tel.: 0 24 31 - 78 72 Fax: 0 24 31 - 52 23

GEZEICHNET
C. LUDWIGOWSKI

MARKT-NR.

DATUM
08.12.2015

TEILBILDER

Alplan 2013

H/B = 297 / 420 (0.12m²)