

**Legende:**  
 Siedlungsgebiet  
 Verkehrswege  
 Grünanlagen  
 Gewässer  
 Höhenlinien

**PROJEKT:**  
 1. Bauabschnitt Straßenbau  
 Lageplan Erdarbeiten Gießerei




**Höhenrichtlinie**  
 Datum: 2013  
 Maßstab: 1:100

PROJEKT:	158
Blatt:	
Standort:	
Vermaß:	
Vermaß:	
Vermaß:	
Vermaß:	

**IKS**  
 Ingenieurbüro  
 STADT HAAN  
 Gewerbegebiet

**Blatt:** 22  
**Vermaß:** 1:100  
**Blatt:** 1

**ANLAGE 2**

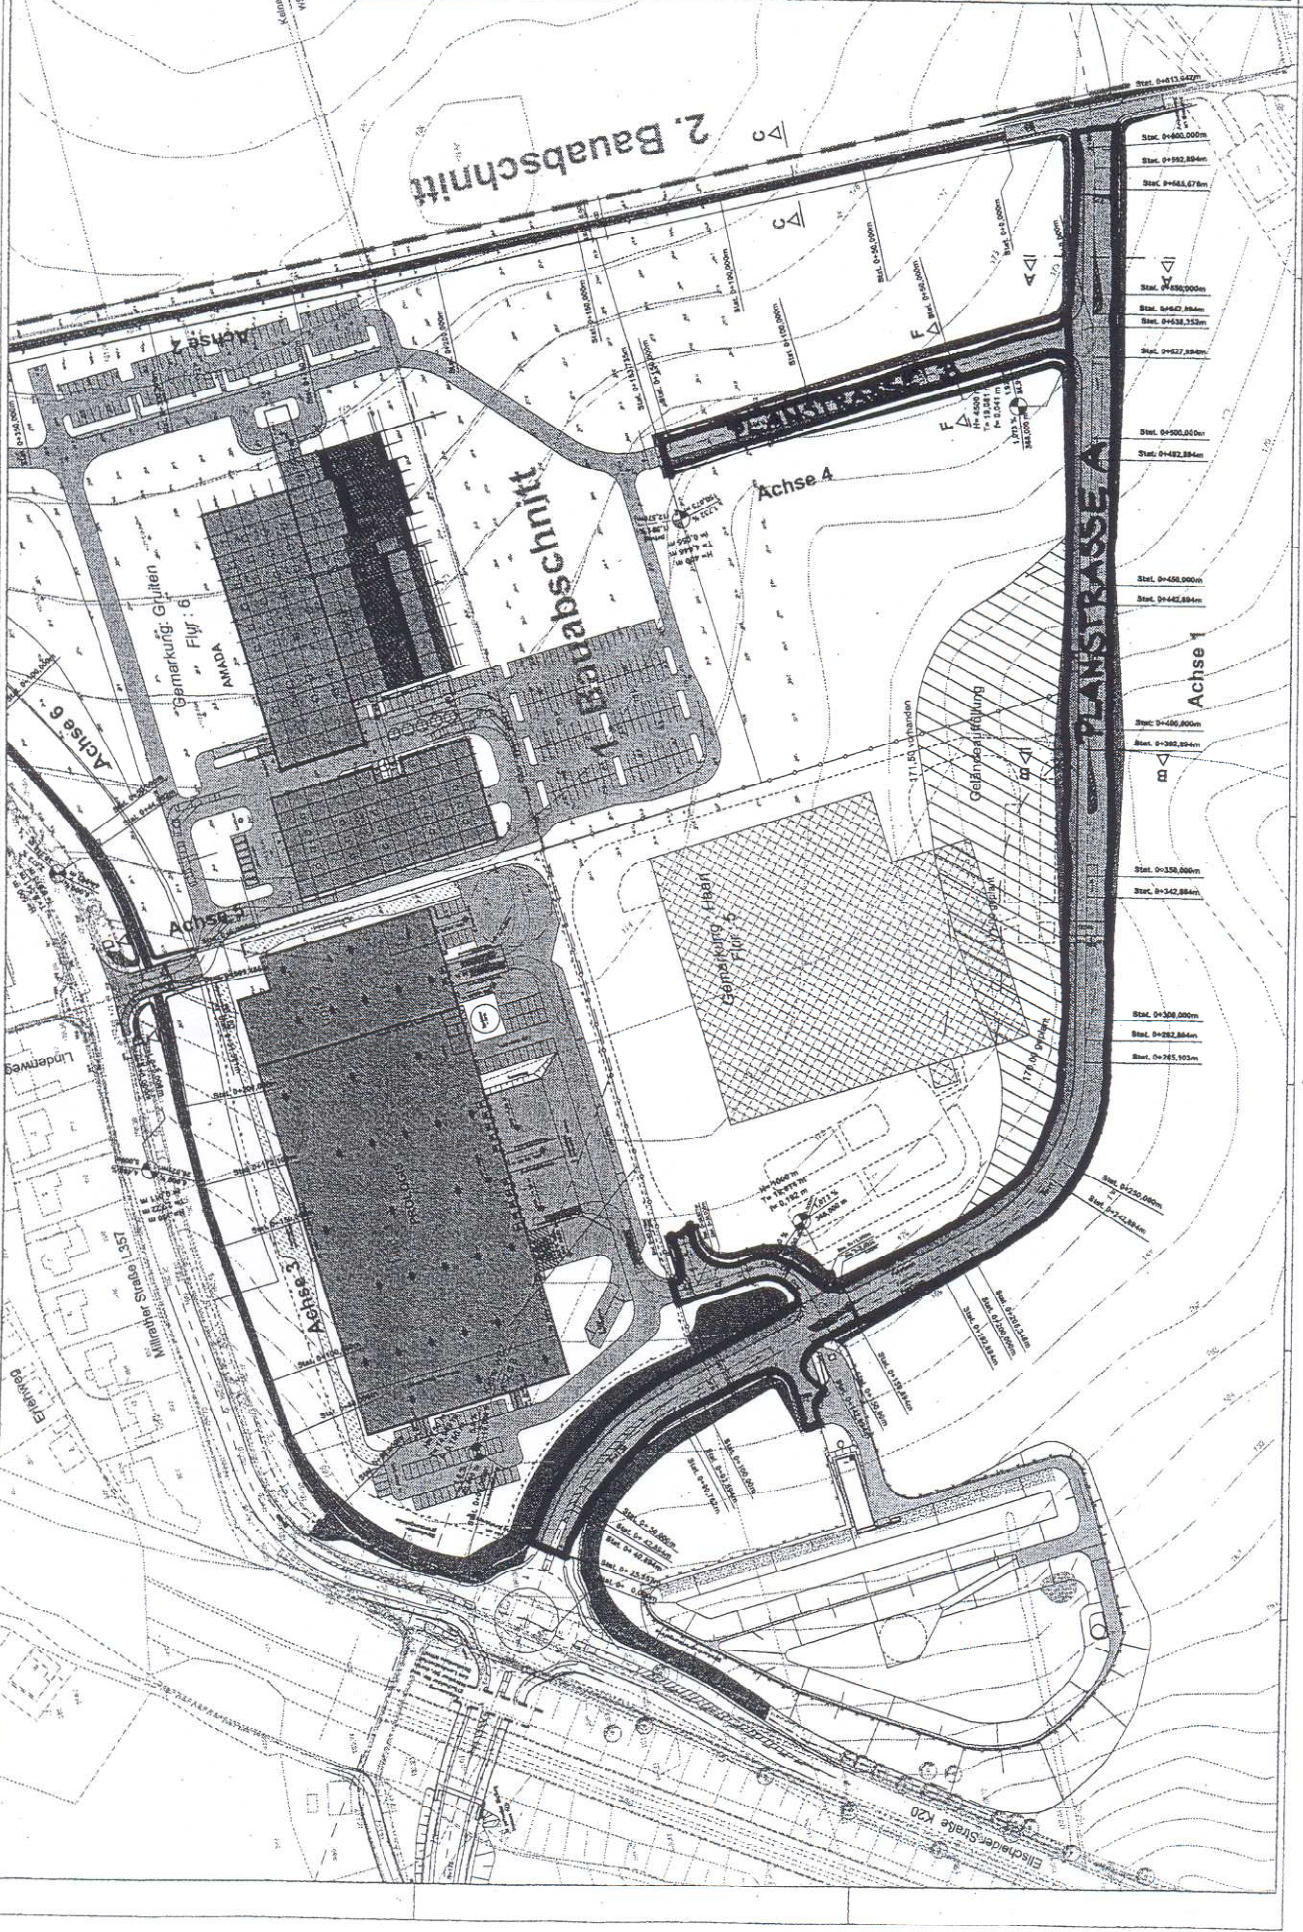

**2. Bauabschnitt**

**1. Bauabschnitt**

**PLANSTRASSE A**

**Achse 1**

**Achse 4**

**Achse 5**

**Achse 6**

**Gemarkung: Gießen**

**Flur: 6**

**ANLAGE**

- Stat. 0+413,00m
- Stat. 0+460,000m
- Stat. 0+592,884m
- Stat. 0+648,678m
- Stat. 0+650,000m
- Stat. 0+642,884m
- Stat. 0+638,353m
- Stat. 0+627,884m
- Stat. 0+500,000m
- Stat. 0+482,884m
- Stat. 0+480,000m
- Stat. 0+462,884m
- Stat. 0+358,660m
- Stat. 0+342,884m
- Stat. 0+308,000m
- Stat. 0+282,884m
- Stat. 0+265,503m