


FRIEDENSHEIM ANBINDUNG AM SANDSIEPEN BUSCHHÖFEN UNTERFÜHRUNG SCHIENSBUSCH EINSCHNITT BÖTTINGERSTR.



- Planungslegende**
- gem. Geh-/ Radweg, Pflaster
 - Fahrbahn, Asphalt
 - Zufahrt, Pflaster, Sicherheitsstr.
 - Gehweg, Platten
 - wassergebundene Decke
 - Grünfläche
- Variante: Alternativtrasse**
- gem. Geh-/ Radweg, Pflaster
 - Grünfläche
 - Böschung
 - \oplus 155,10 Höhenpunkt
 - $\text{---}3\%$ Längsneigung

Variante:
Fahradstraße Buschhöfen
Vorschlag:
Deckenüberzug mit
Fahrbahnmarkierung für die
Funktion als Fahradstraße

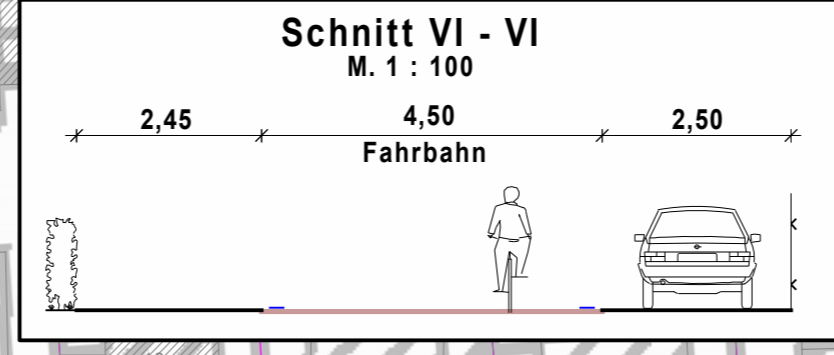

Vorabzug

squadra⁺	Proj. Nr.: 2020-023	
	Bearbeitet: Dipl.-Ing. T. Schwirn	Gezeichnet: JC
	Datum: 19.05.2021	Geprüft:

Bauvorhaben:		GARTENSTADTHAAN Tiefbauamt <small>Alleestraße 8, 42781 Haan</small>
Stadtteil: Haan	Tiefbauamt:	
Gewerk: Straßenbau	Haan, den:	
Radverkehrsachse "Fahrradfreundliches Sandbachtal Haan" - Vorplanung -		
Planart: Lageplan	Blatt: L03	
Maßstab: 1 : 500	Blattgröße: 42,0 cm x 84,1 cm	