


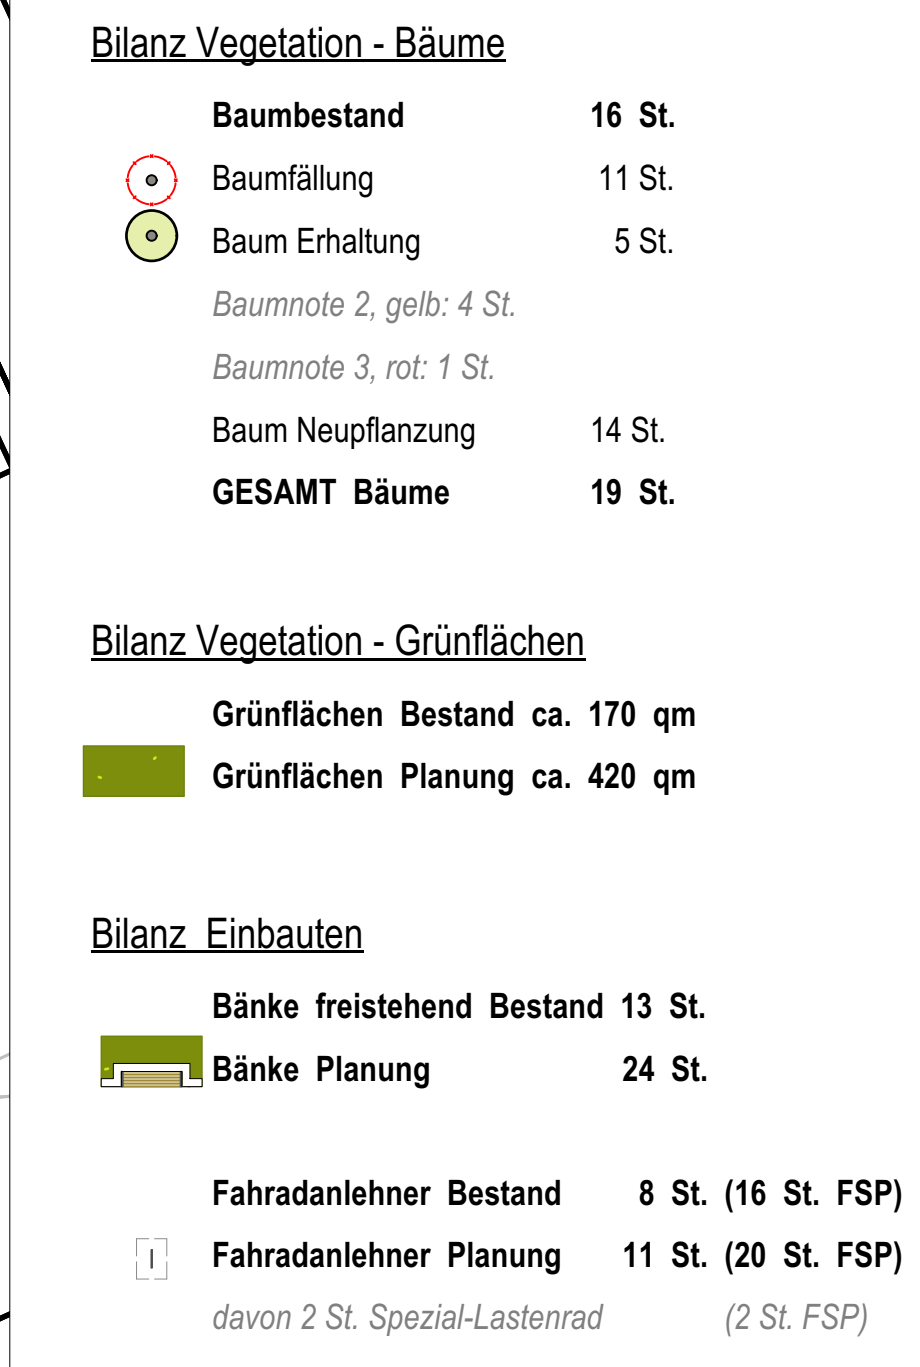

Einfassungen/ Rinnen/ Läufer

 Pflasterinne - Naturstein
Granit, Muldenrinne mit Sondersteinen, 3-Zeiler

 Einfassung Grünflächen - Naturstein
Granit, B=15cm, Aufkantung ca. 15cm zu OK Pflasterbelag

Technische Anlagen

- Straßenablauf
- 🏊 Fontänenfeld
ebenendig, Basalt Großsteinpflaster
- 🕒 Trinkbrunnen
 - Absperrpoller
- ☀ Lichtstele

Vegetation

- Baum, Bestand
- Baumfällung
- Baum, Neupflanzung
- Bepflanzung Baum- und Pflanzinsel

Einbauten

-  Sitzbank
in Beettischen integriert
-  Fahrradanhänger - Lastenrad
-  Fahrradanhänger

nachrichtliche Darstellung		zugrunde gelegte Fachplanungen		Status
Fachplanung	Datum	Fachplaner		
Vermessung	2017	Unbekannt		
Vermessung	18.09.2023	Terra-Digital GmbH		
Leitungen (Bodenedekation)	29.11.2021	Terra-Digital GmbH		
Digitaler Brandschutz	04.12.2024	Stadt Haan		
Kriesplan	05.08.2024	Anf To Stadt Haan / Abstimmung Ordnungsamt		
Marktbeschränkerplan	05.08.2024	Anf To Stadt Haan / Abstimmung Ordnungsamt		
Sondernutzungsflächen Gastro	14.03.2023	Unbekannt (Beratung durch Stadt Haan)		
Konzept Rathauskurve	April 2022	ISR Innovative Stadt- und Raumphplanung GmbH		

Index	Bezeichnung	Datum	Name
	VORABZUG		

Bauherr	Gartenstadt Haan Amt für Stadtplanung und Bauaufsicht Sachgebiet Stadtplanung und Vermessung Alleenstraße 8 42781 Haan	 GARTENSTADTHAAN
Gesehen:	Freigabe:	
Datum / Unterschrift	Datum / Unterschrift	

Projekt	Innenstadt Haan		
	TP 05 Friedrichstraße / Dickenstraße / Fußgängerzone		
Planinhalt	Lageplan ohne Brandschutz Fußgängerzone und Friedrichstraße	Datum 2025-01-16	bearbeitet MN
Leistungsphase	Entwurfsplanung	Maßstab 1:200	Höhenbezug ETRS89/UTM
Planbezeichnung	18-170_3_TP05_LP_203_V	Index	Format 1/4 / 0,841

KRAFT.RAUM.
WIESENSTRASSE 51, HAUS 36 D-40549 DÜSSELDORF
T + 49 (0)211/8196490 WWW.KRAFT-RAUM.COM

Gepüft:
Datum / Unterschrift
Weitergabe sowie Vervielfältigung dieser Unterlage, Verwertung und Mitteilung Ihres Inhalts ist nicht gestattet, soweit nicht ausdrücklich zugestanden. Zuwiderhandlungen verpflichten zu Schadenersatz. Alle Rechte vorbehalten.