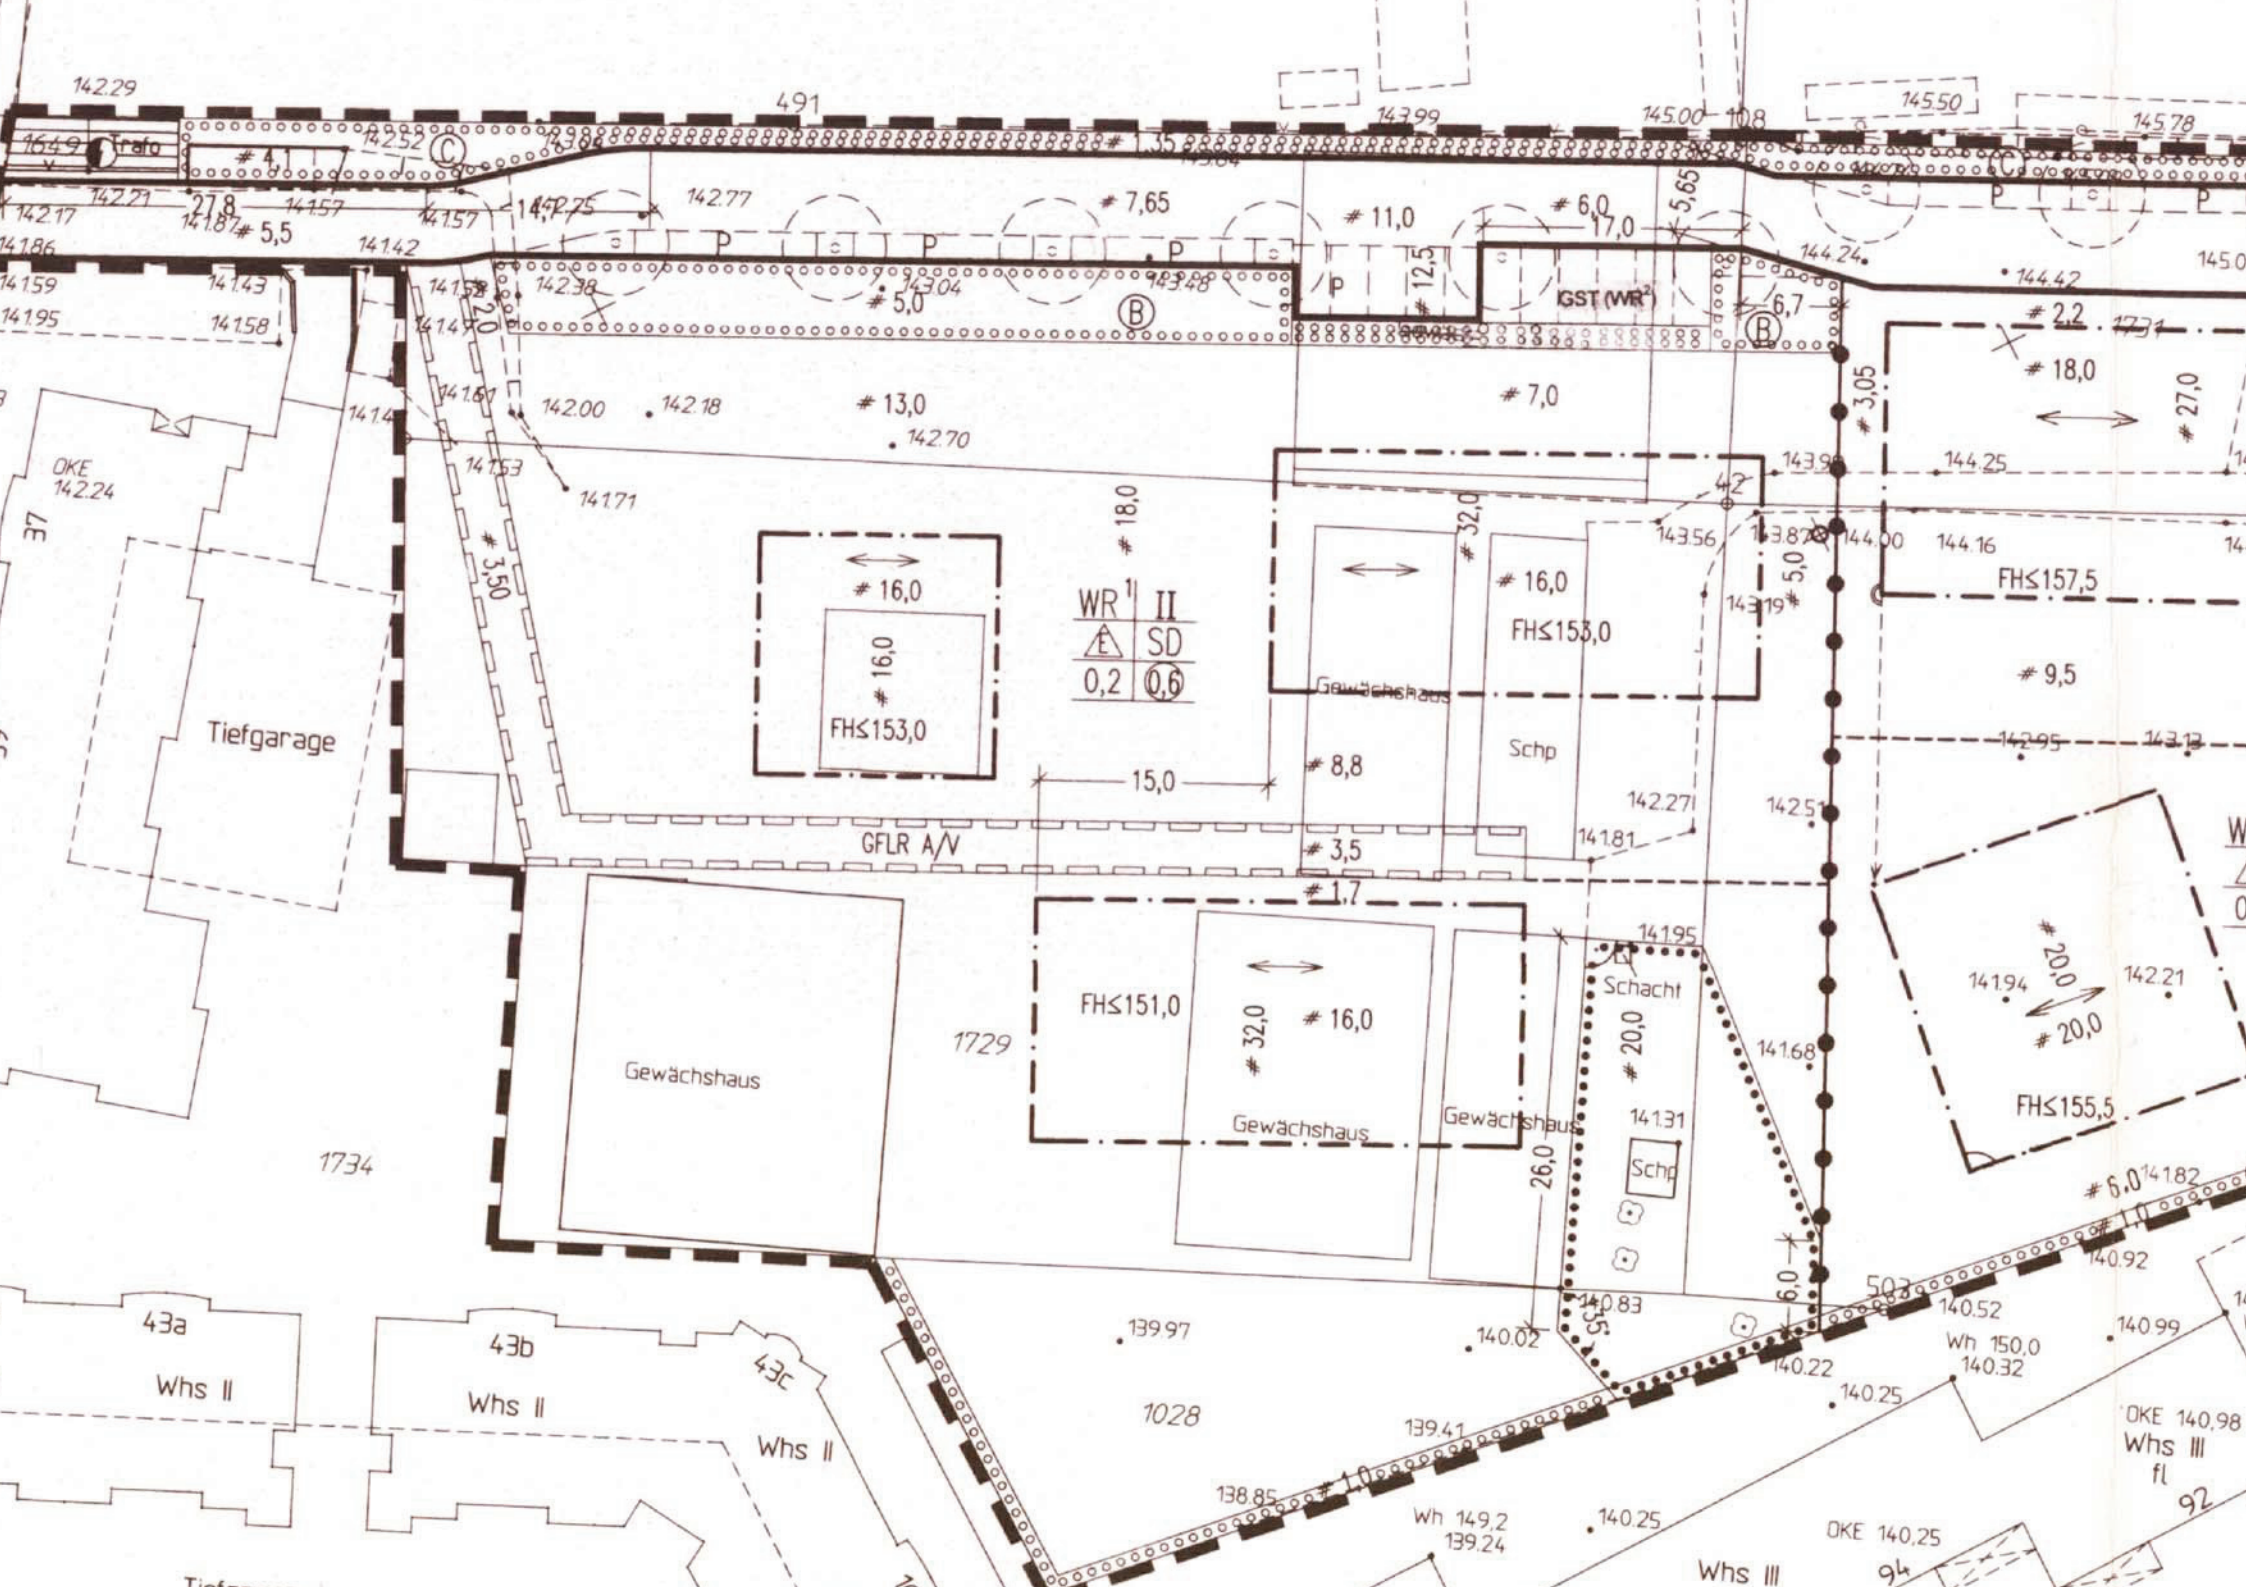

Trafo
491
108
GST (WR²)
Tiefgarage
OKE 142.24
37
WR¹ II
E SD
0,2 0,6
FH≤153,0
FH≤153,0
FH≤157,5
FH≤151,0
FH≤155,5
Gewächshaus
Schp
Schacht
GFLR A/V
1729
1734
1028
43a
43b
43c
Whs II
Whs III
Wh 150,0
Wh 149,2
OKE 140,98
OKE 140,25