


Anlage 3

Projektdarstellung:

- Lageplan
- Perspektive
- Kompensation der Stellplätze

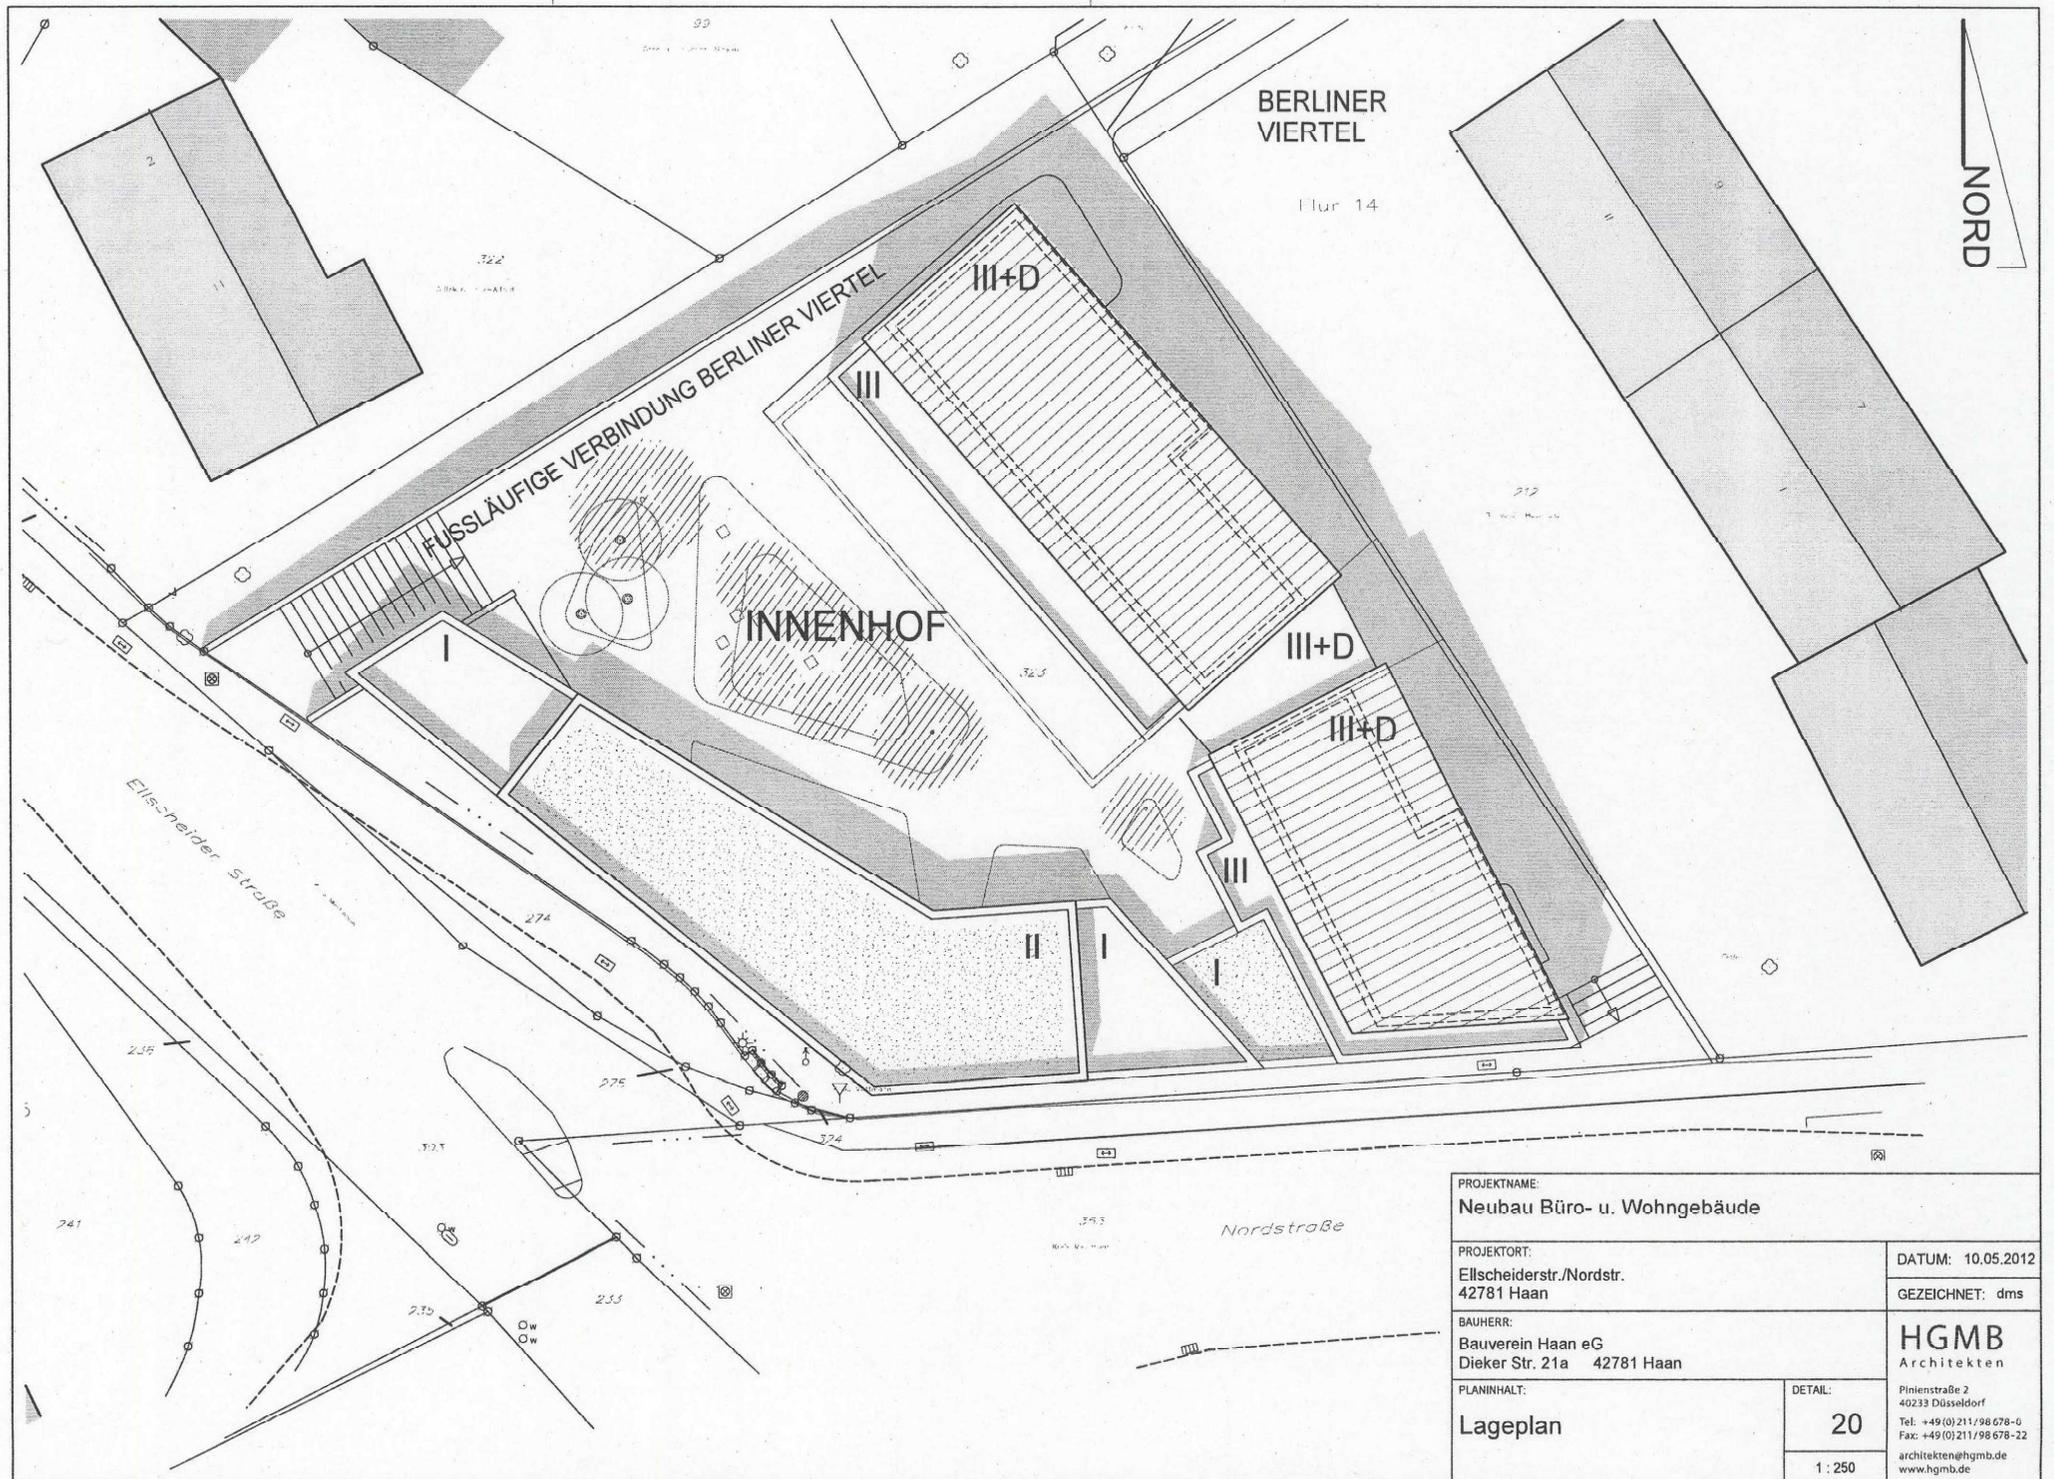

PROJEKTNAME: Neubau Büro- u. Wohngebäude		DATUM: 10.05.2012	
PROJEKTORT: Ellscheiderstr./Nordstr. 42781 Haan		GEZEICHNET: dms	
BAUHERR: Bauverein Haan eG Dieker Str. 21a 42781 Haan			
PLANINHALT: Lageplan		DETAIL: 20	
		1 : 250	
		HGMB Architekten Pinienstraße 2 40233 Düsseldorf Tel: +49 (0) 211 / 98 678-0 Fax: +49 (0) 211 / 98 678-22 architekten@hgmb.de www.hgmb.de	



BAUVEREIN HAAN

BAUVEREIN HAAN



Legende

-  vorh. Stellplätze/ Garagen
-  geplante Stellplätze
-  Baum vorhanden
(nachrichtlich übernommen)

Anlage zum Bauvorhaben
Ellscheider Straße /
Nordstraße

Vorschlag Ersatzstellplätze

Maßstab 1:500

Stand 07.05.2012

ISR
INNOVATIVE
STADT +
RAUM
PLANUNG
ISR GmbH & Co. KG

Zur Pumpstation 1 42781 Haan
mail@isr-naan.de www.isr-naan.de
Tel: 02129 / 566 209 - 0 Fax: - 16