


Geltungsbereich des Bebauungsplans Nr. 51

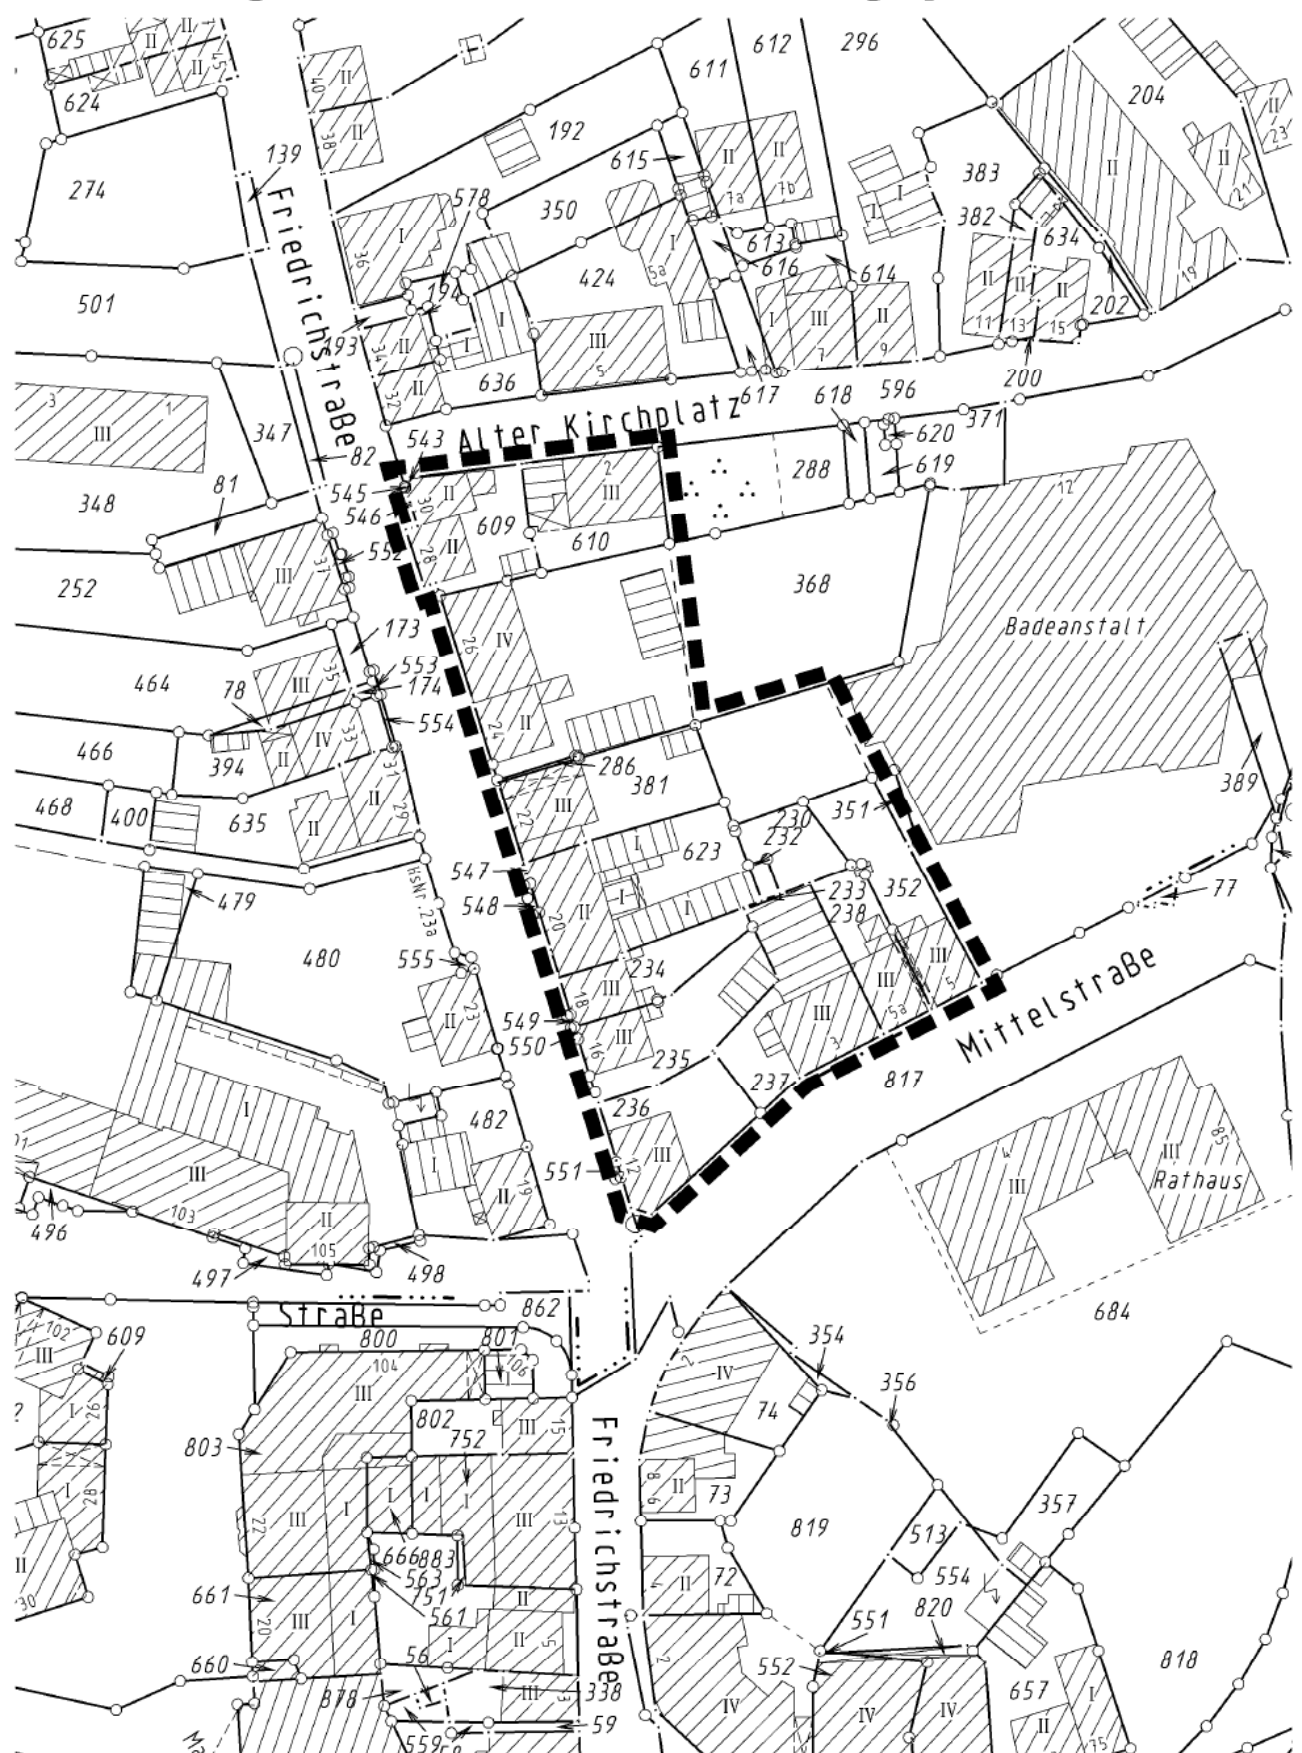

(unmaßstäblich)

