

**Mensa / Teilsanierung Schulzentrum Walder Straße, Haan**

**Vorentwurf August 2008**

## **Inhalt**

**Grundriss Mensa UG und EG**


**Ganztagsbereich UG**

**Ganztagsbereich OG**


**Ansichten**

**Schnitt**


**Detailschnitt Mensa**

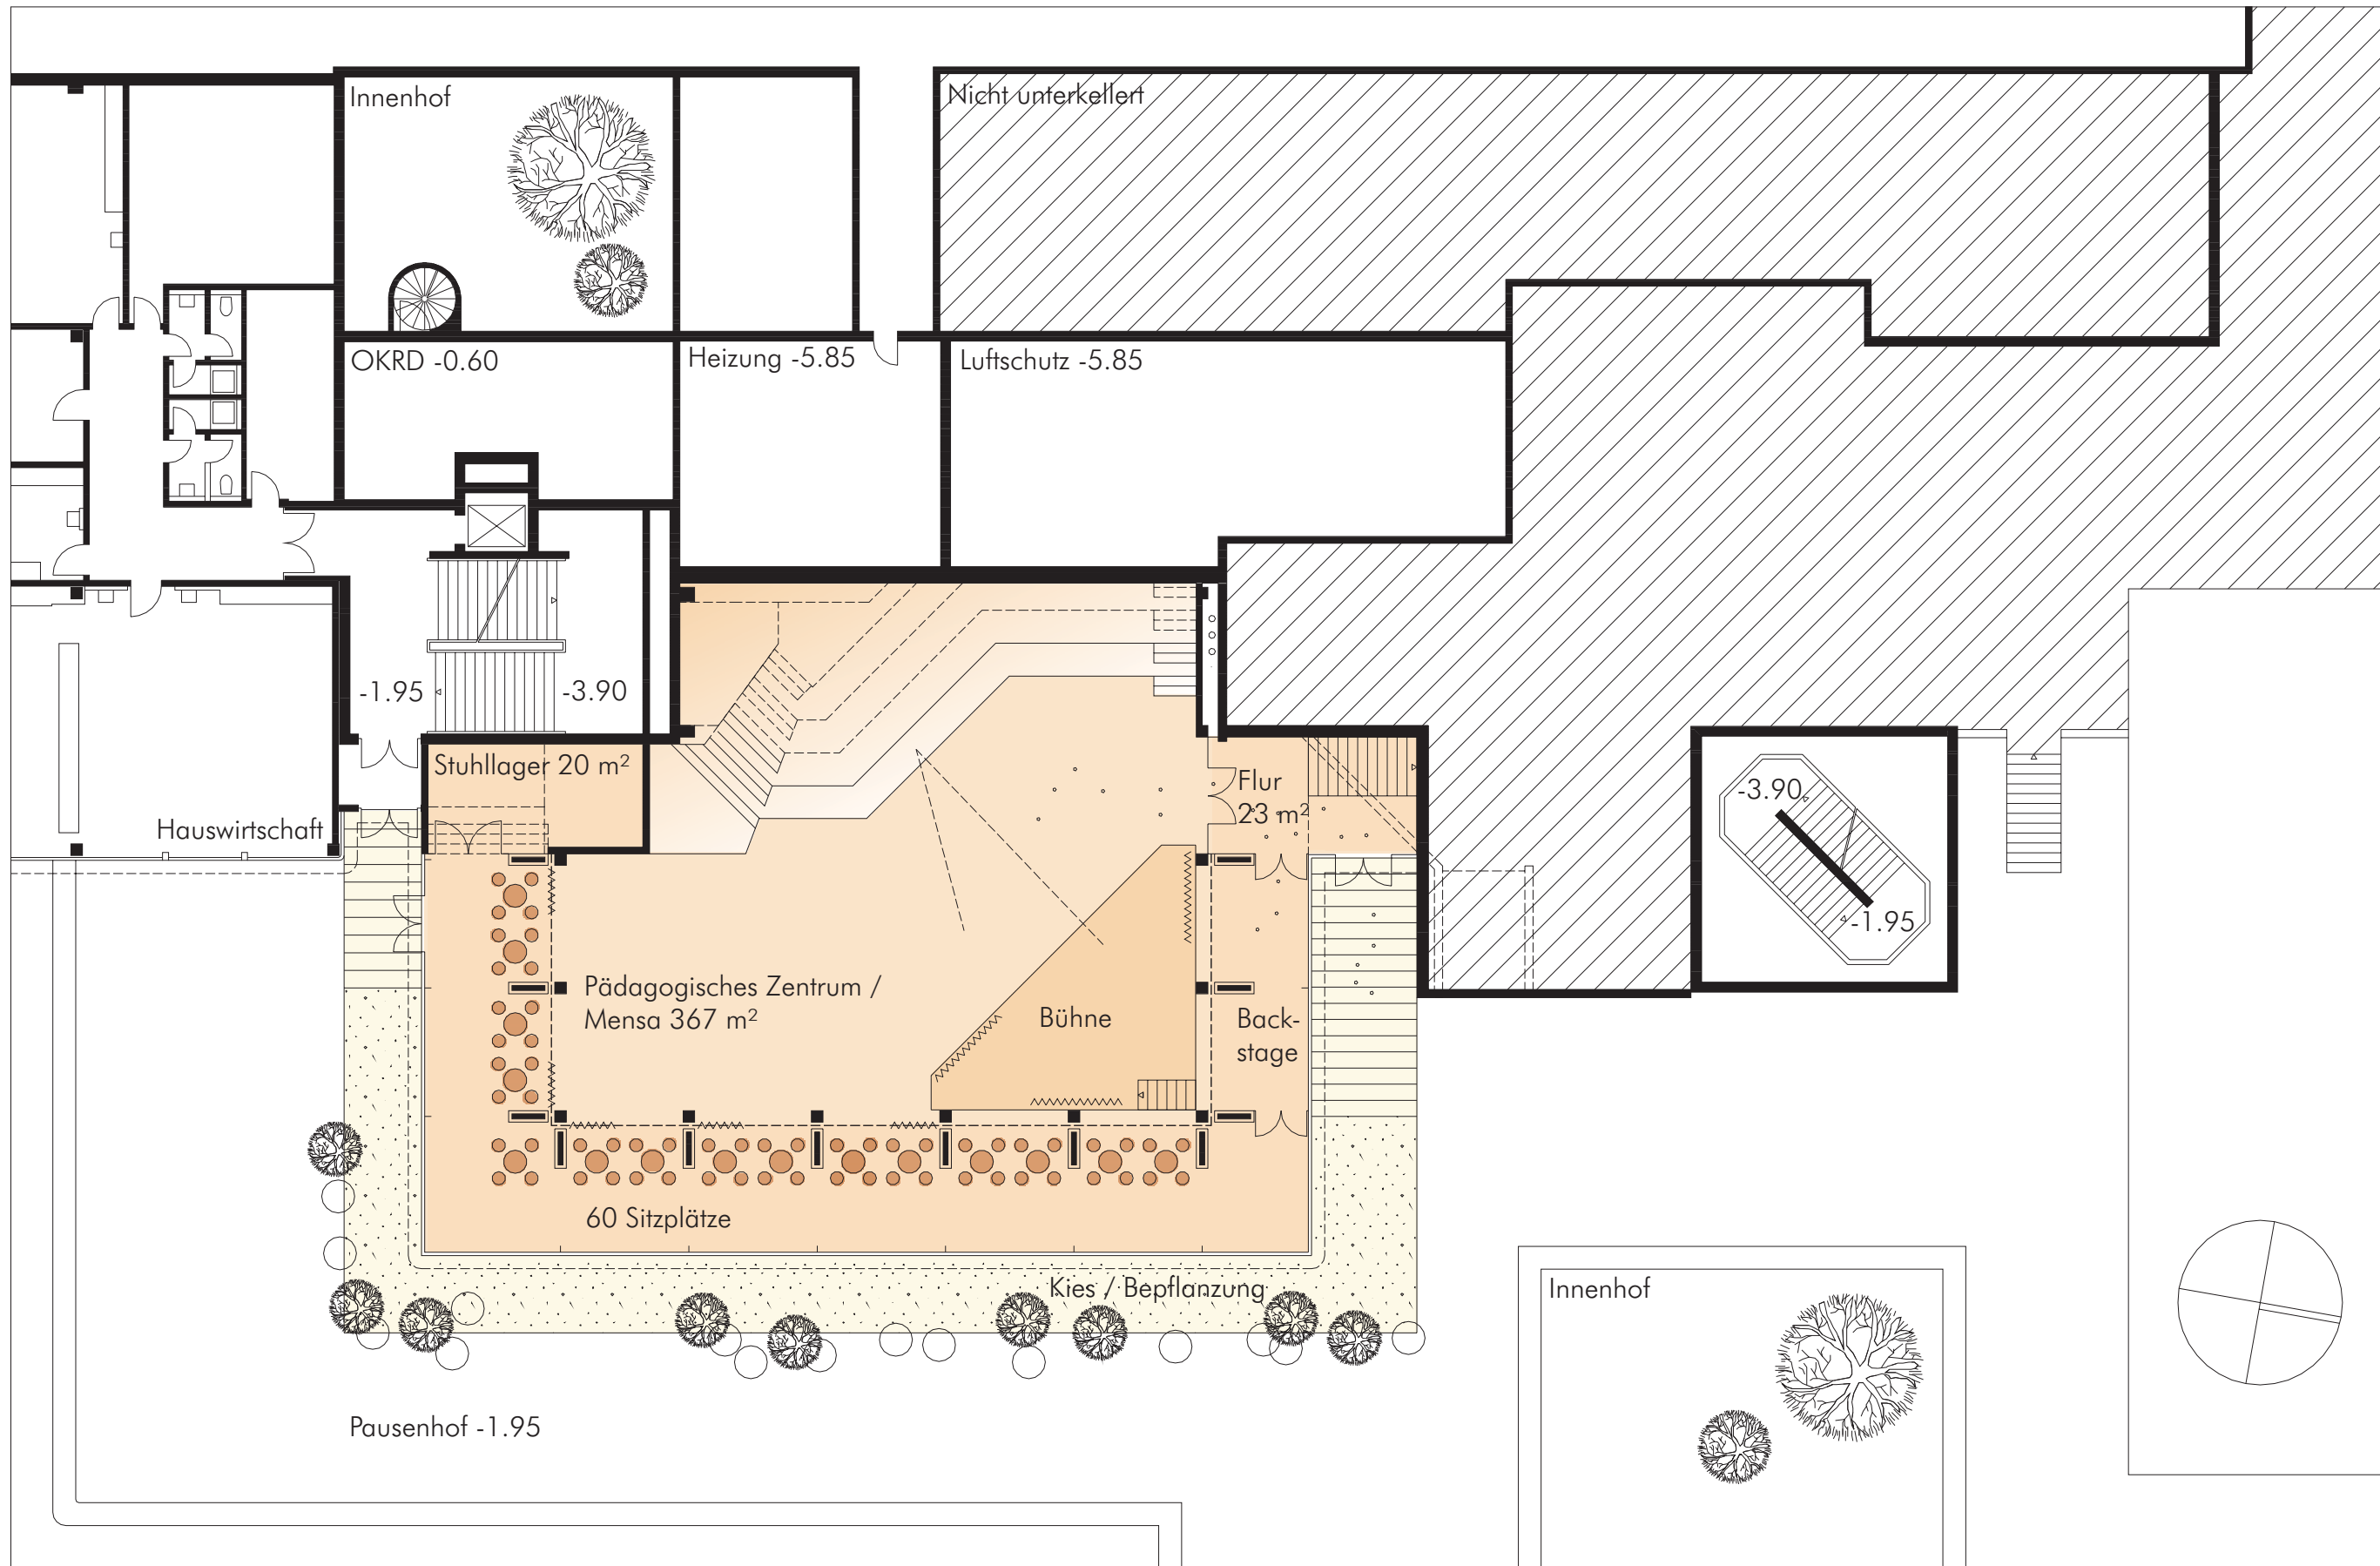



**Grundriss 1. UG M 1 / 200**

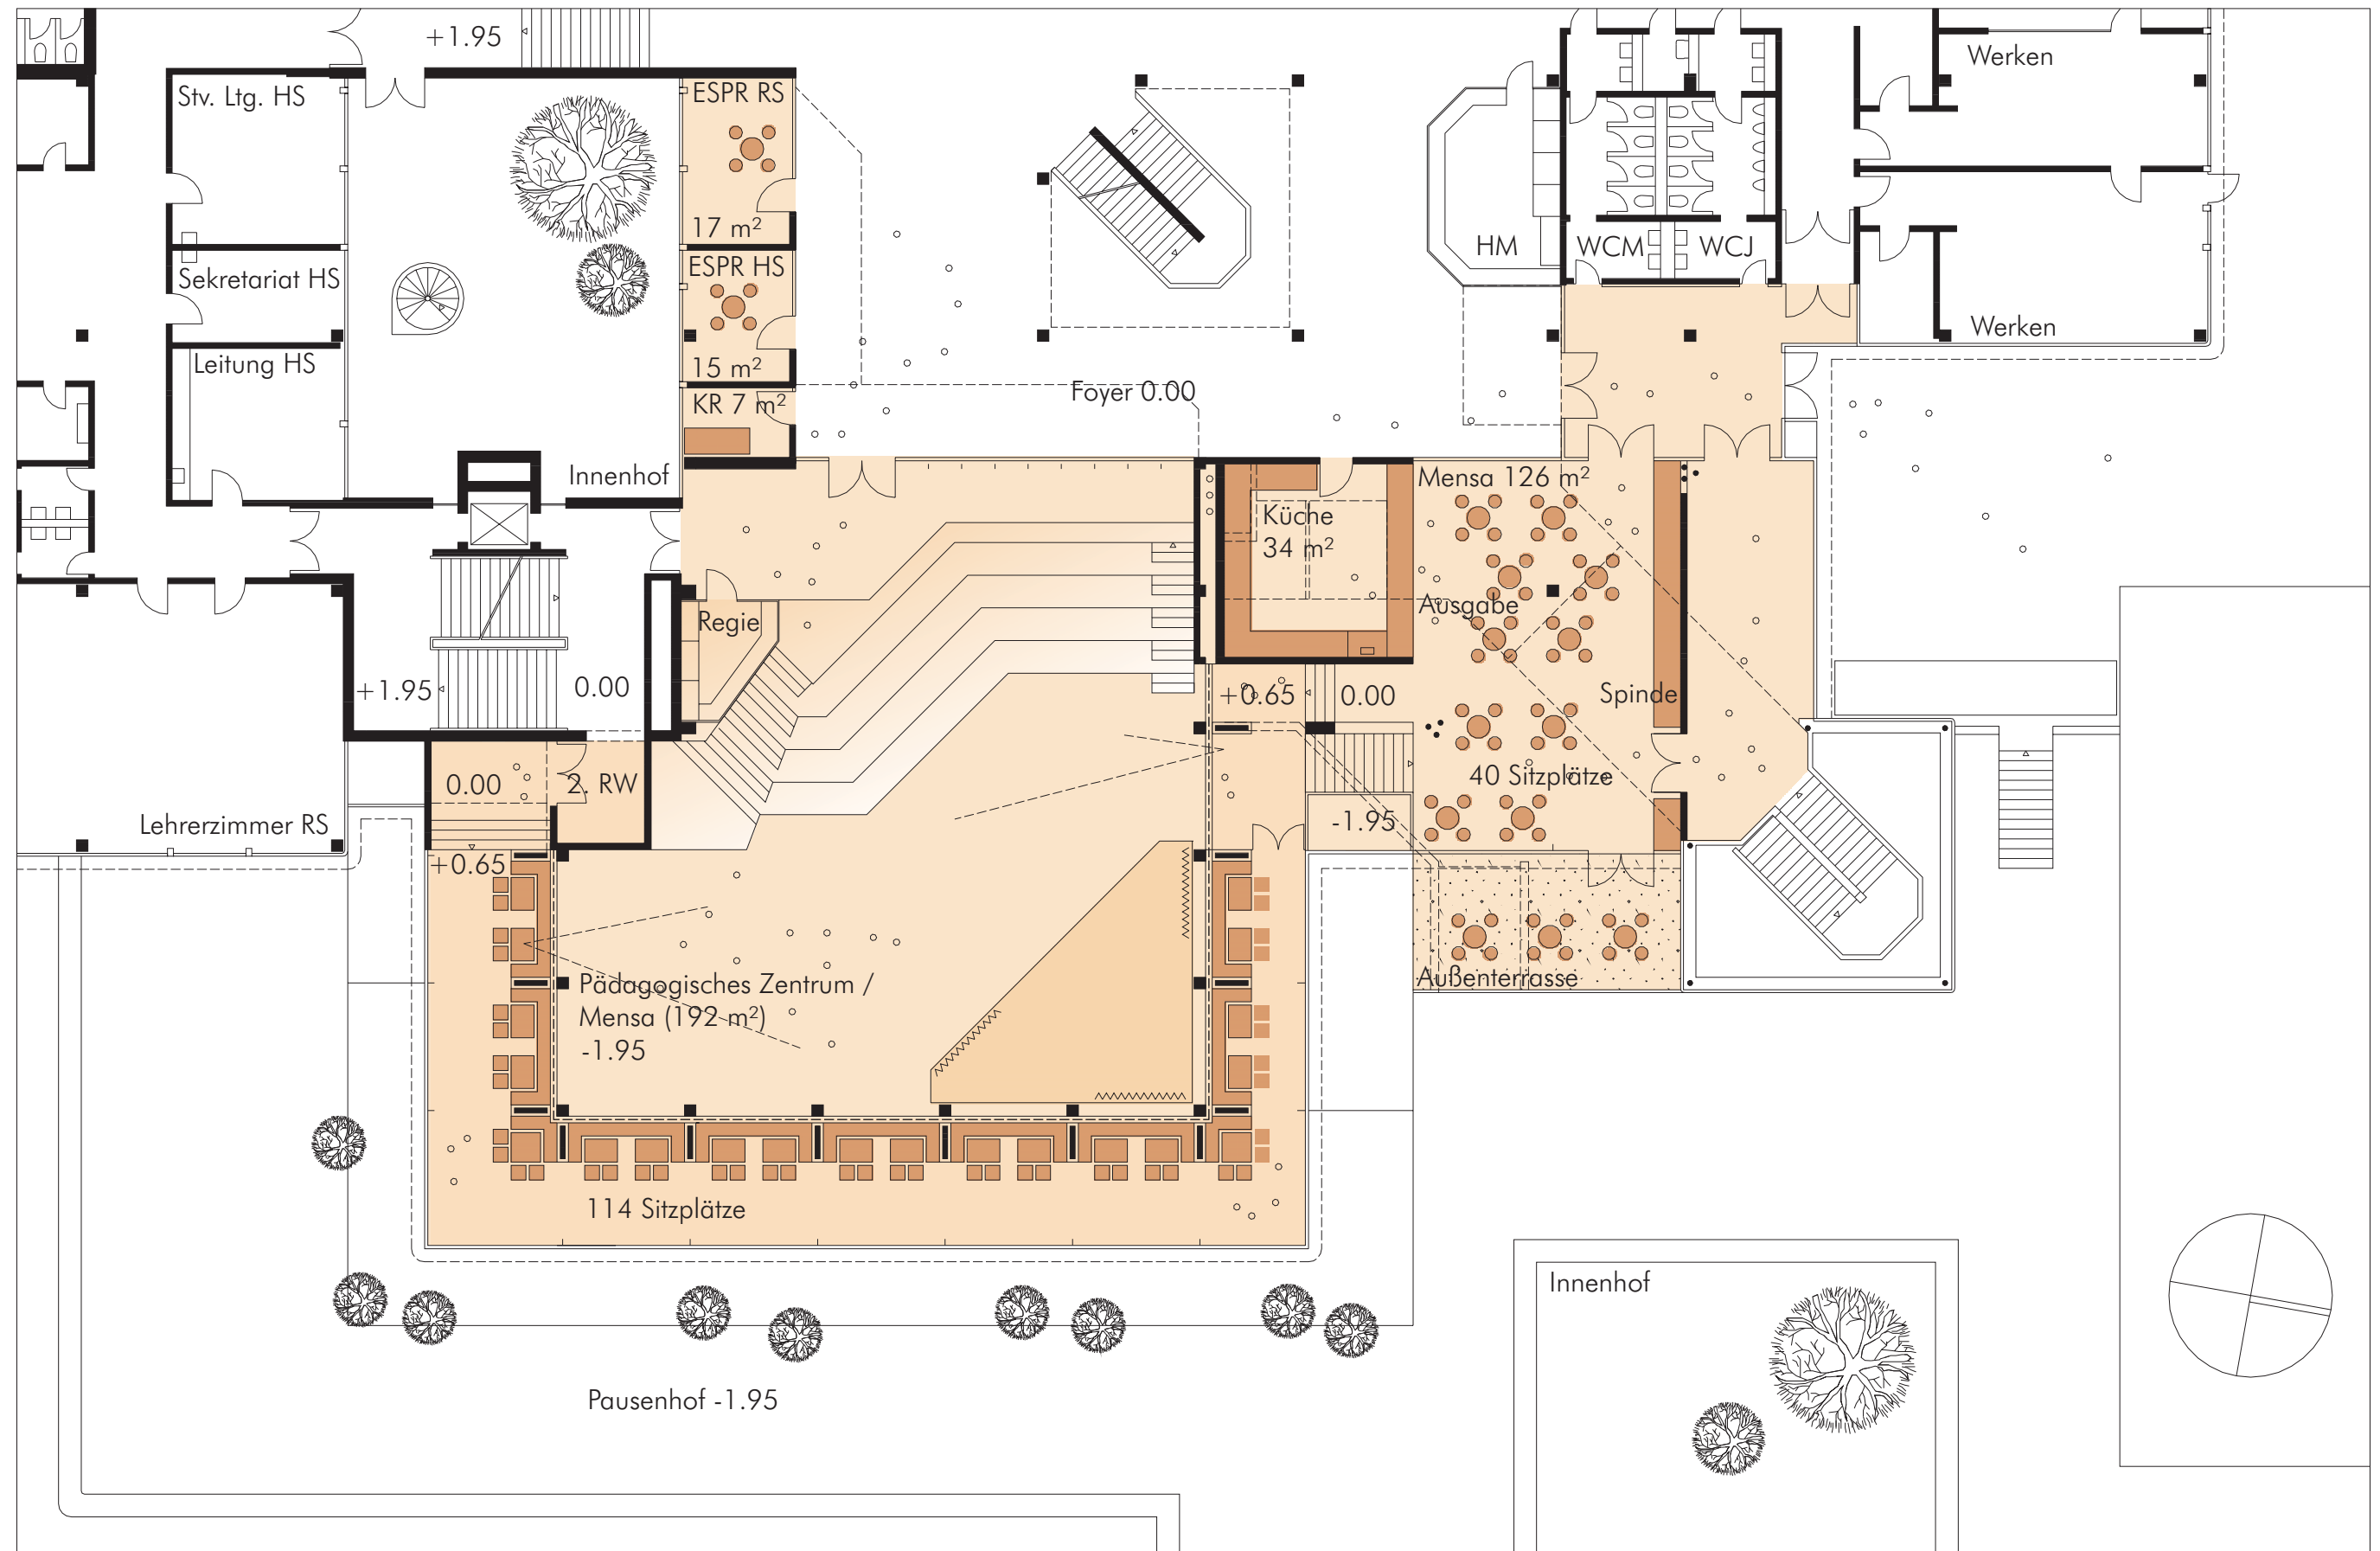




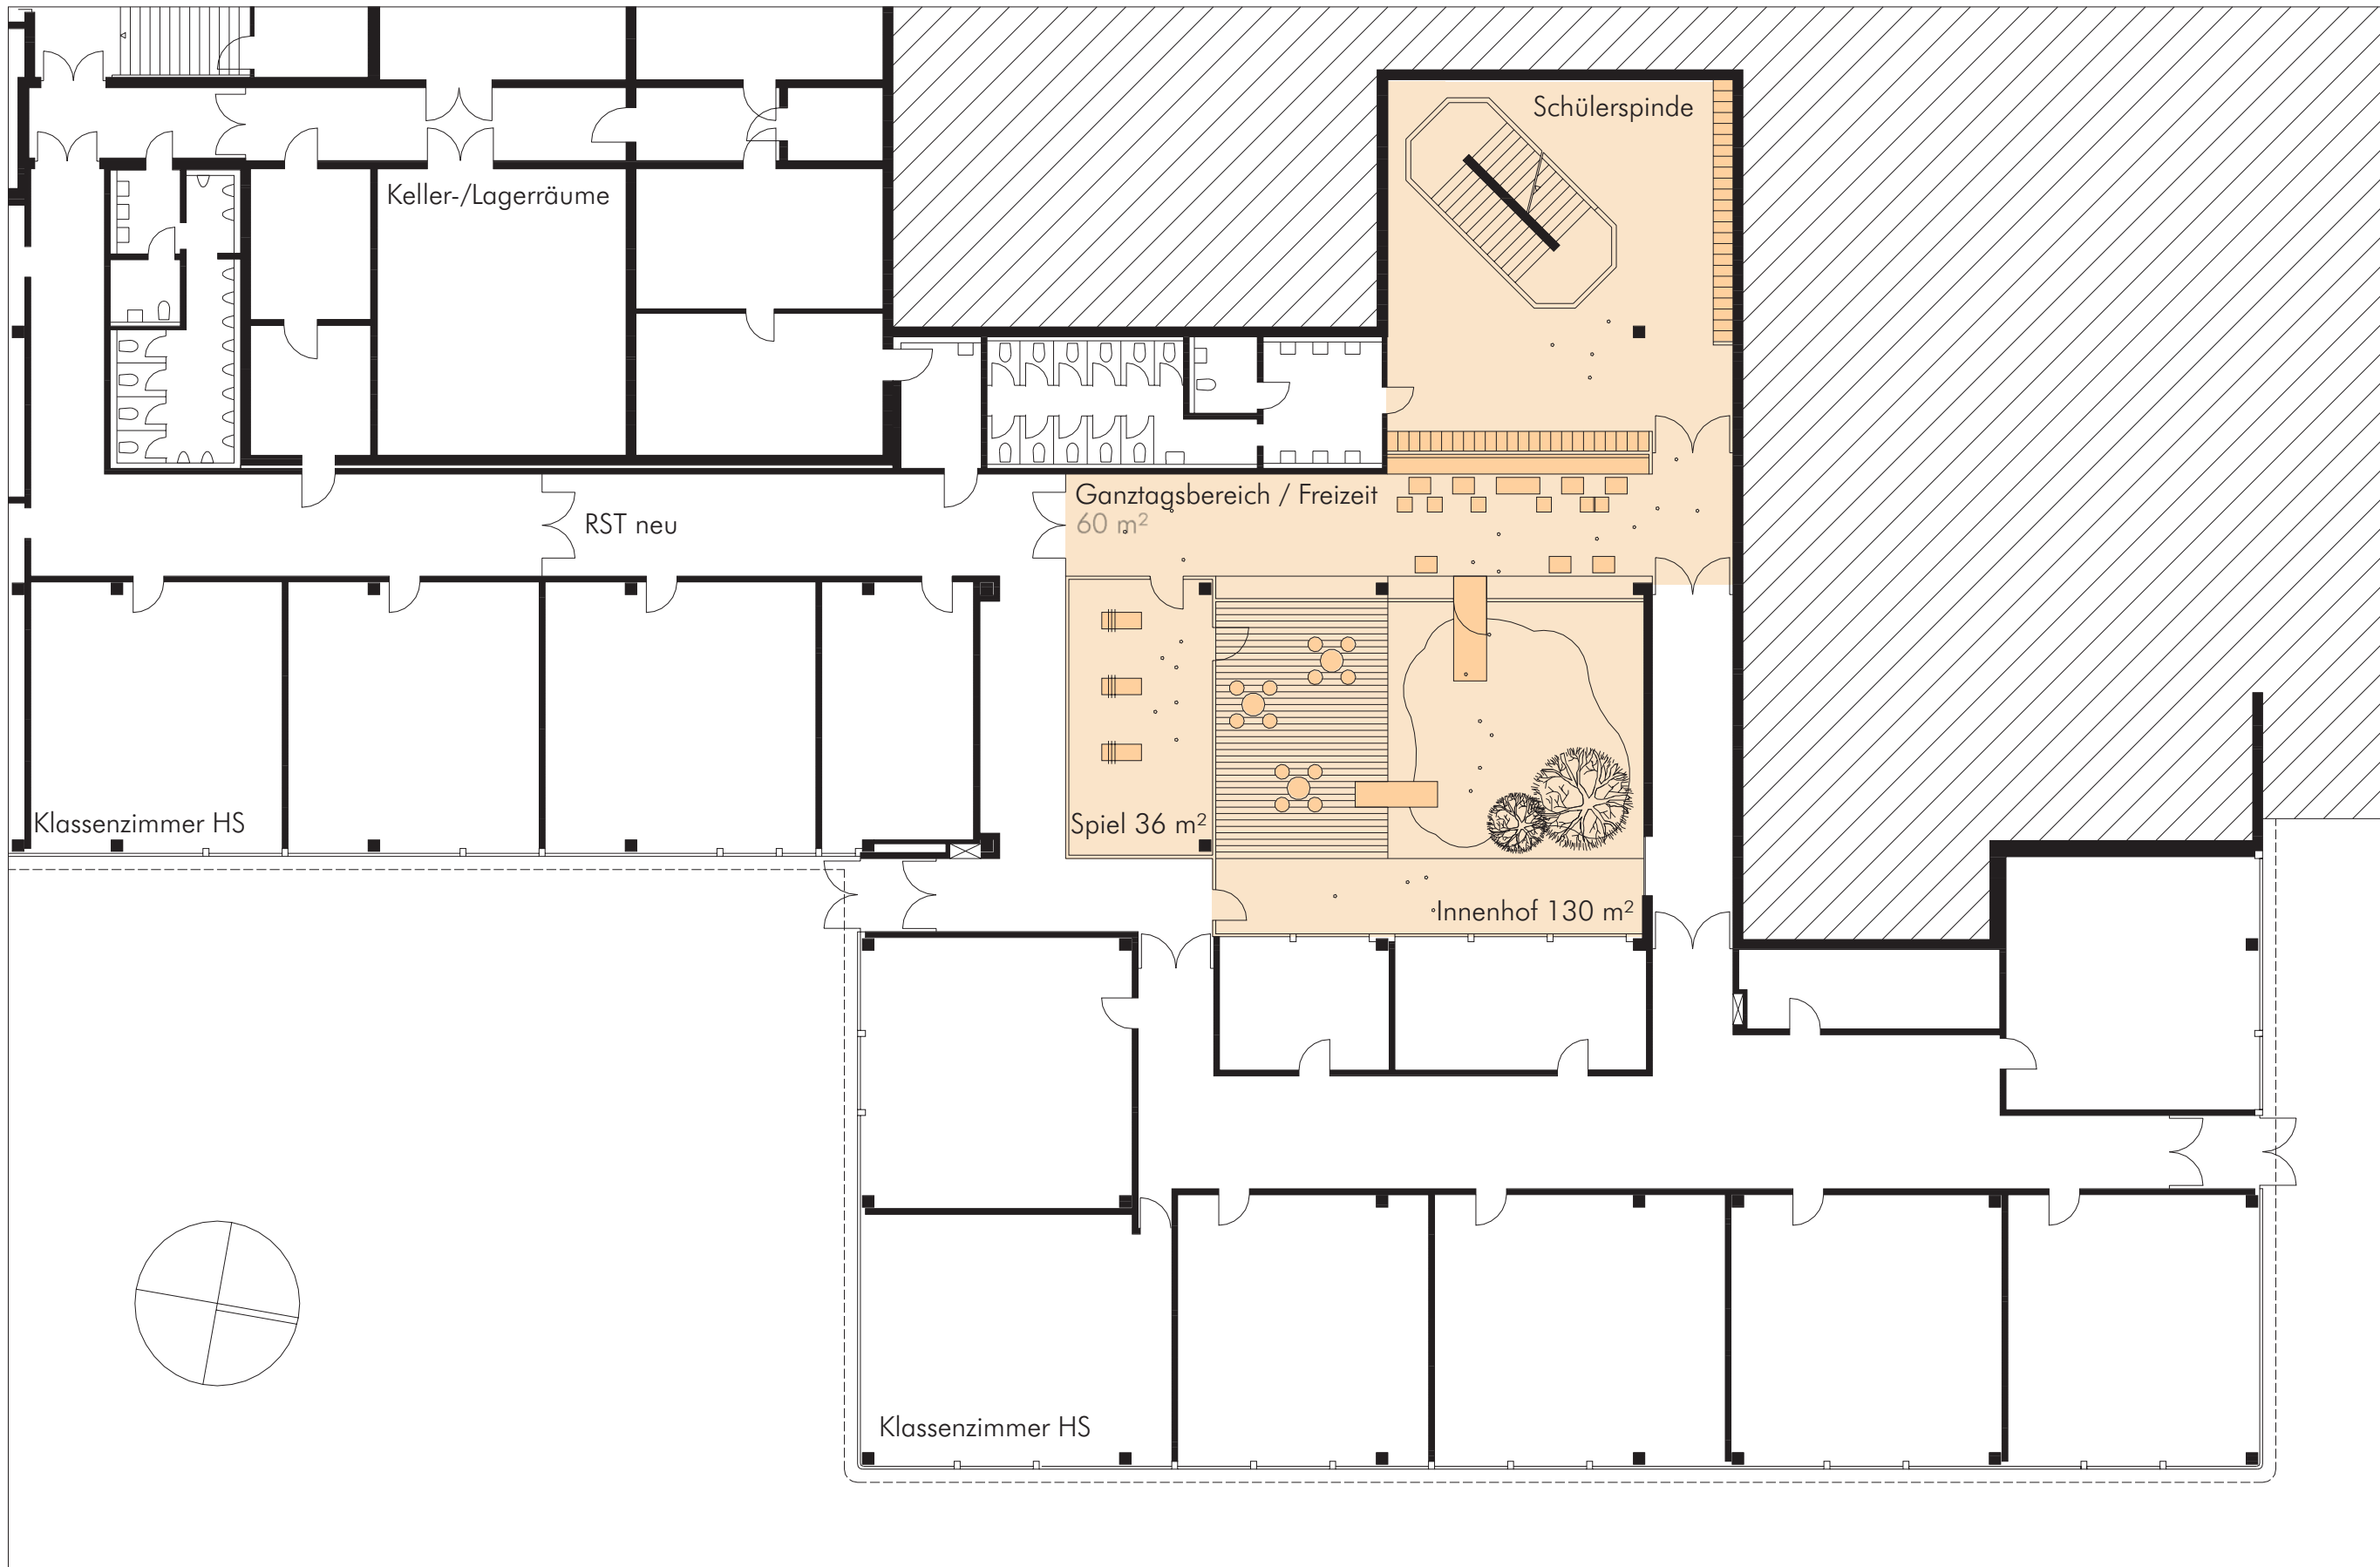

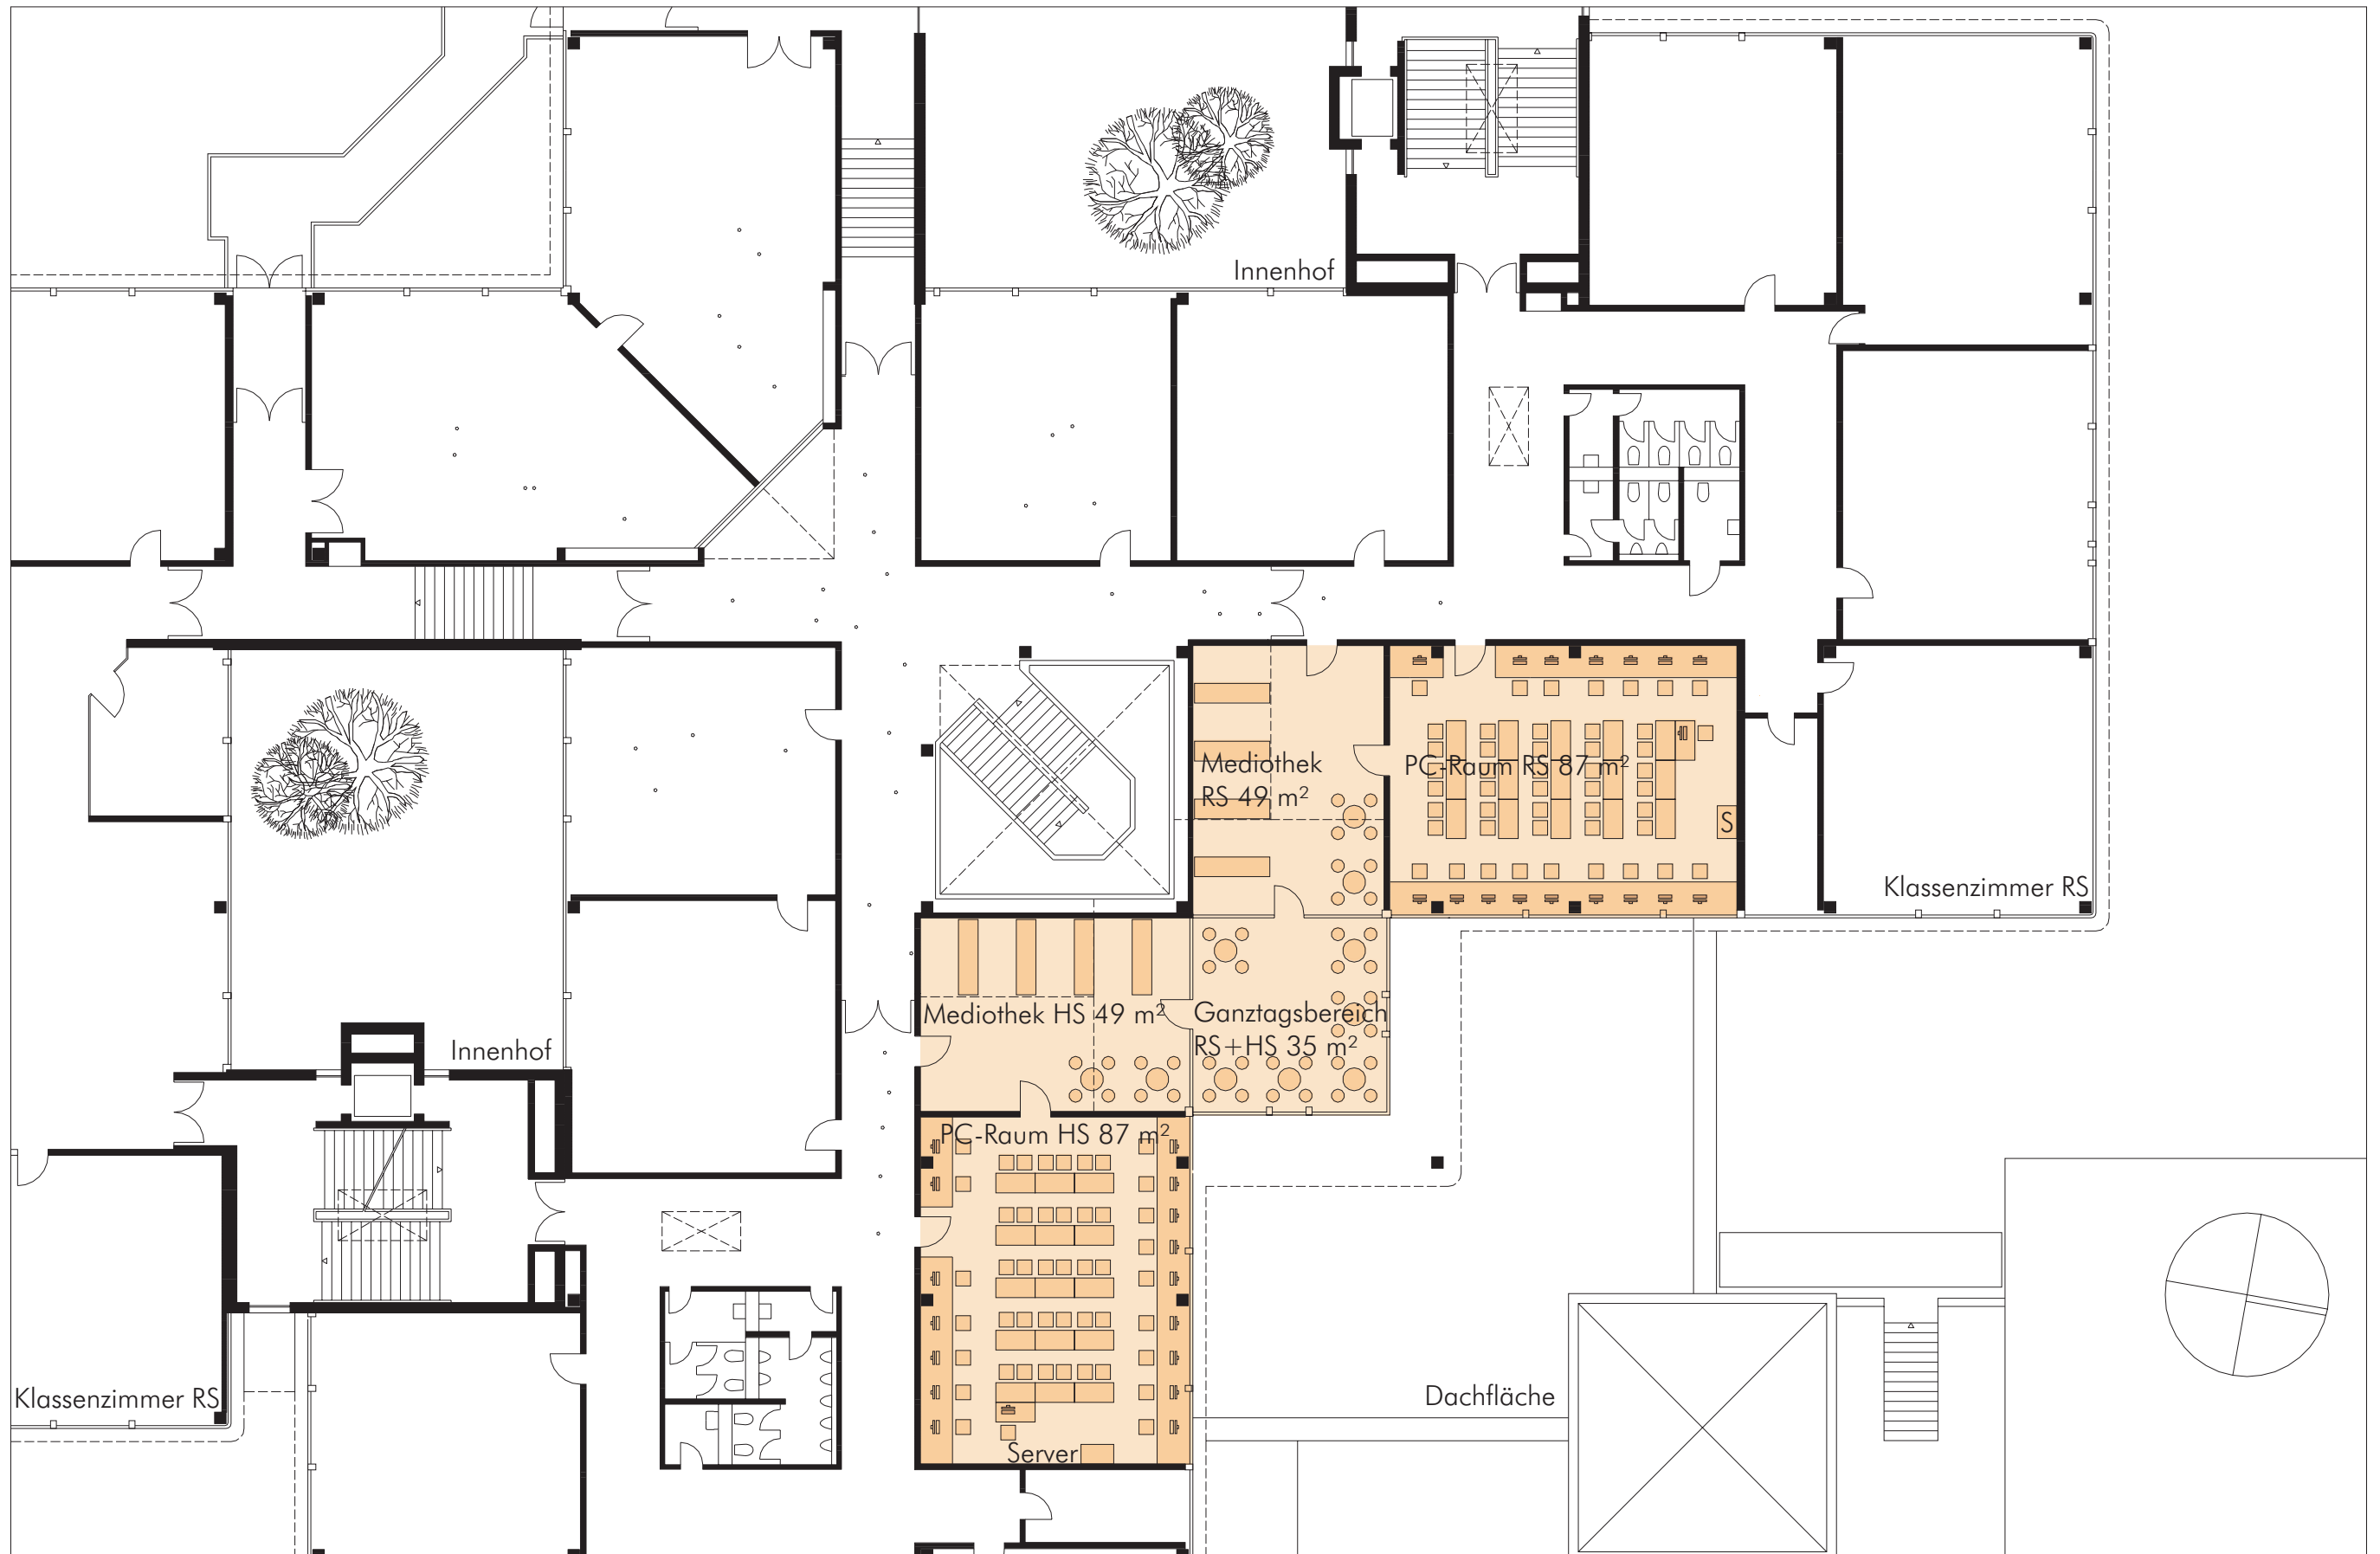


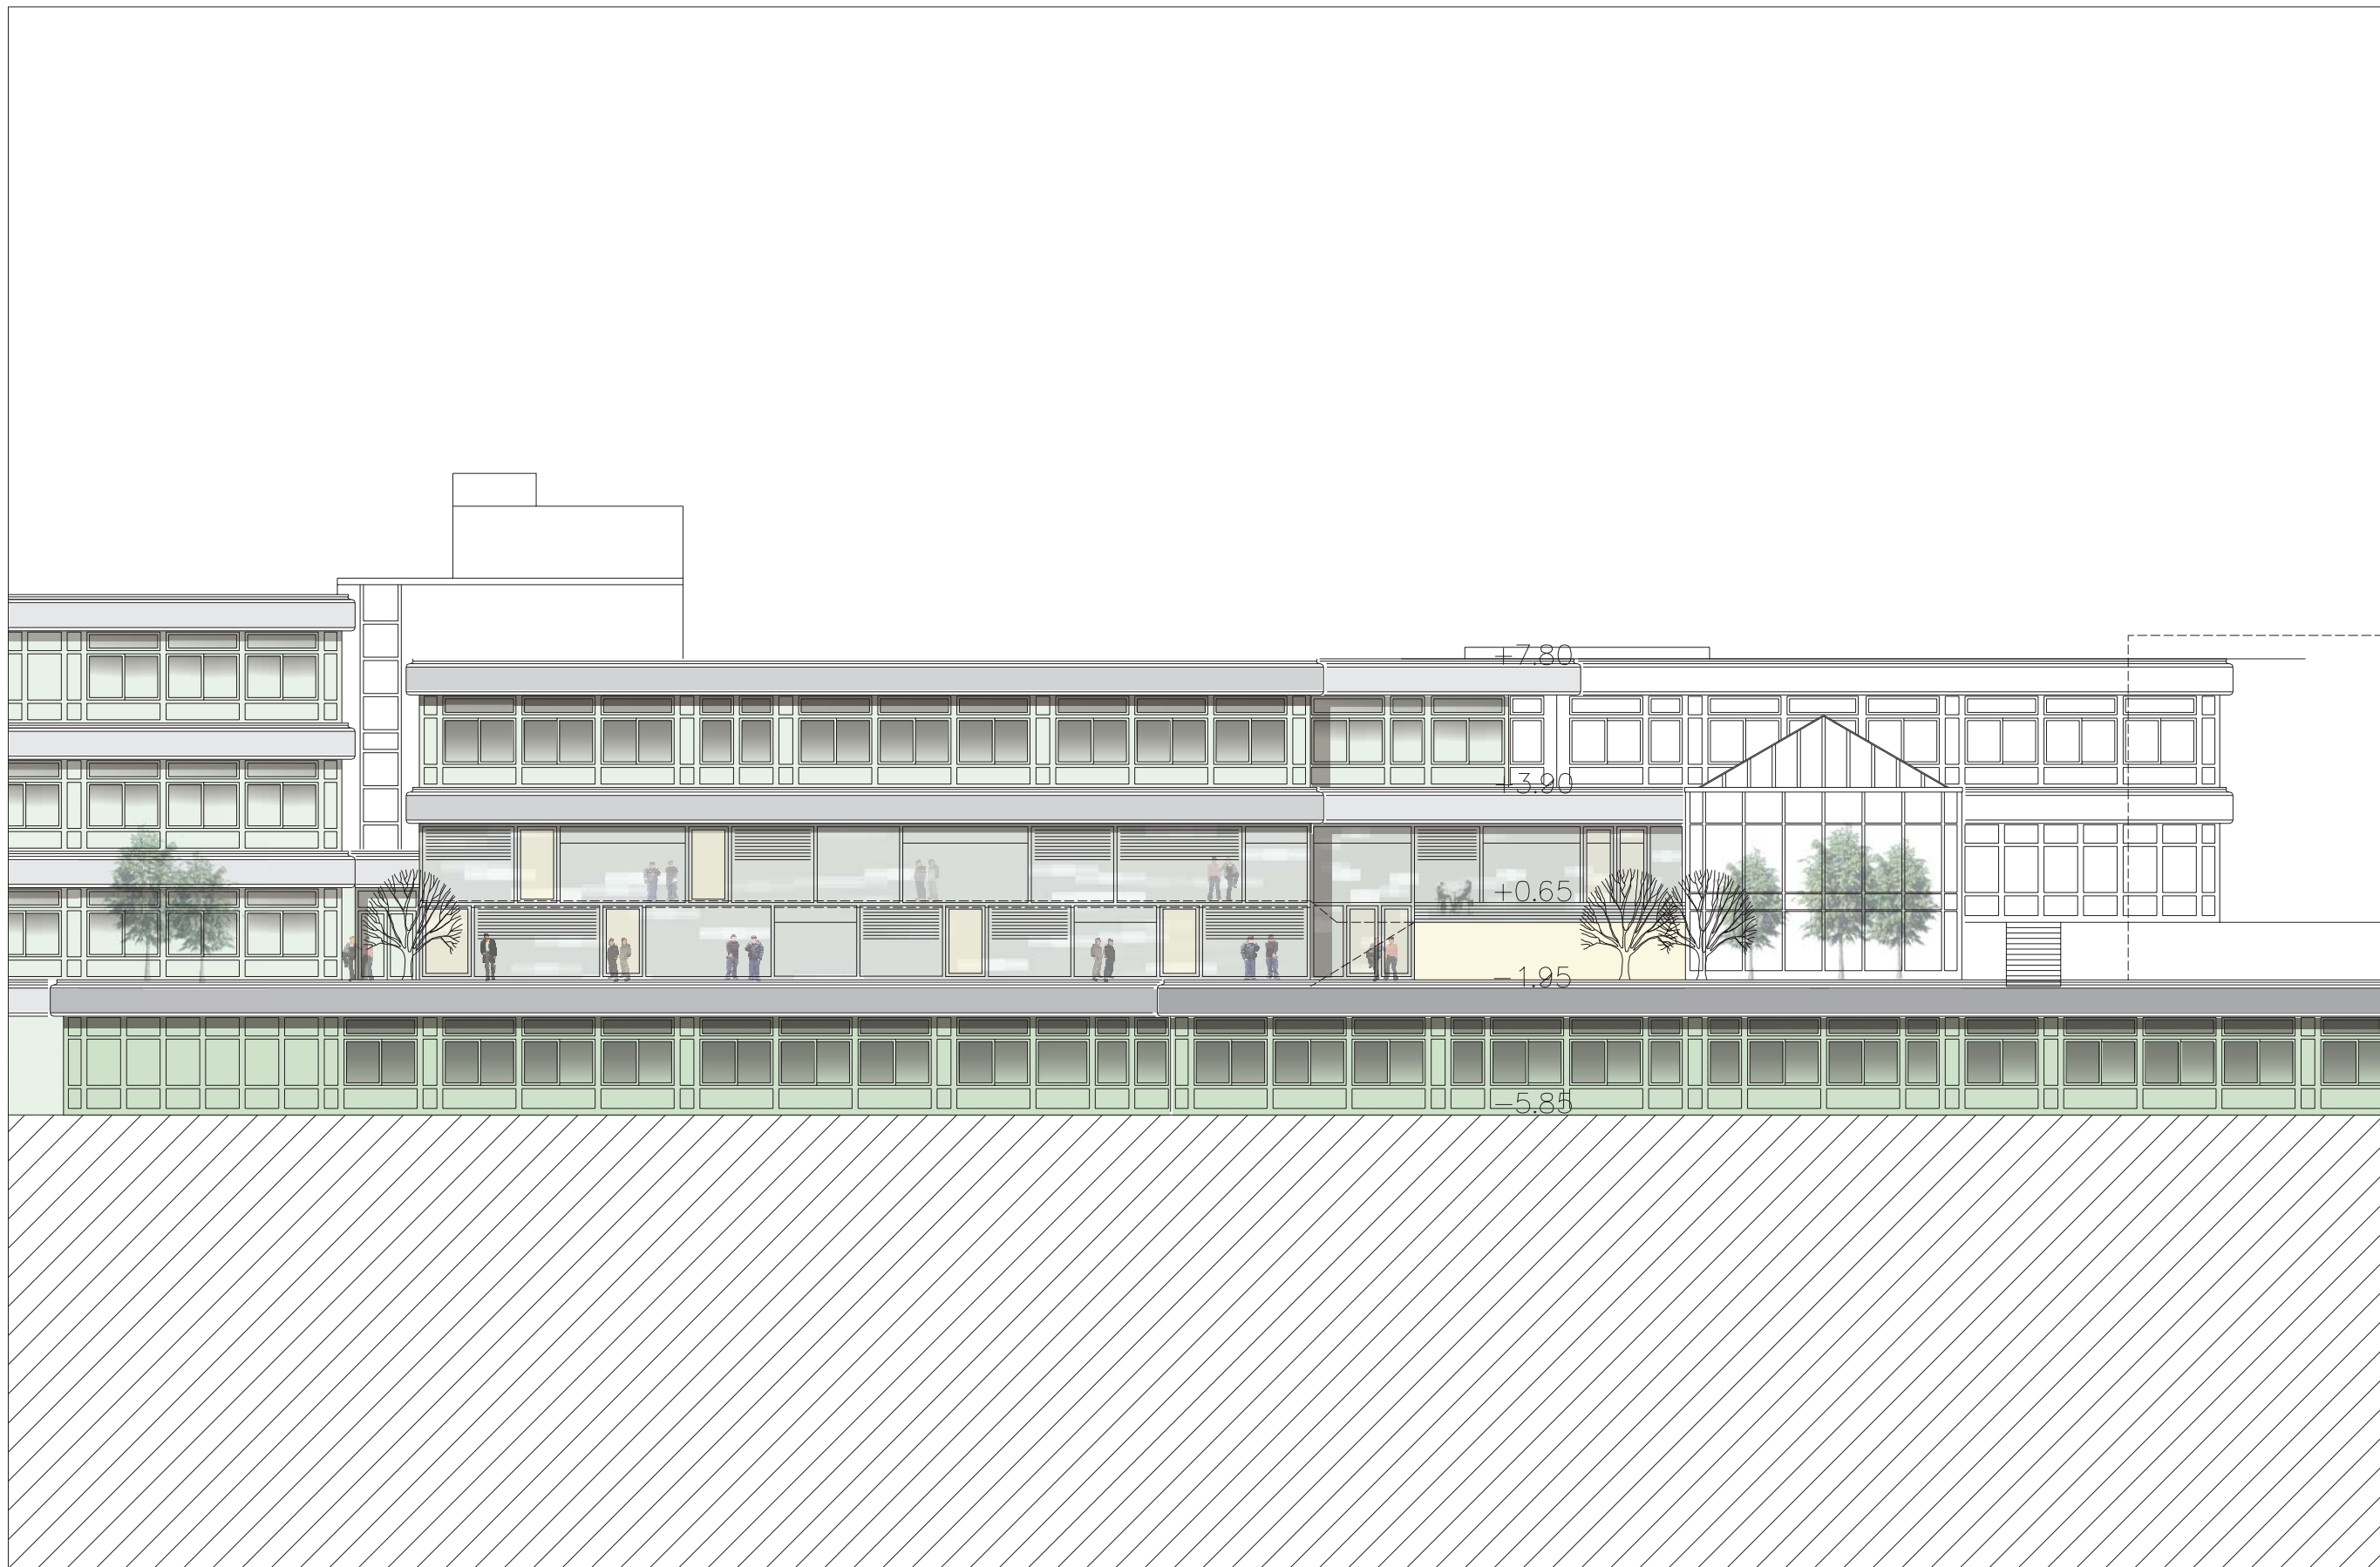


**Ansicht Fassade Ost M 1 / 200**

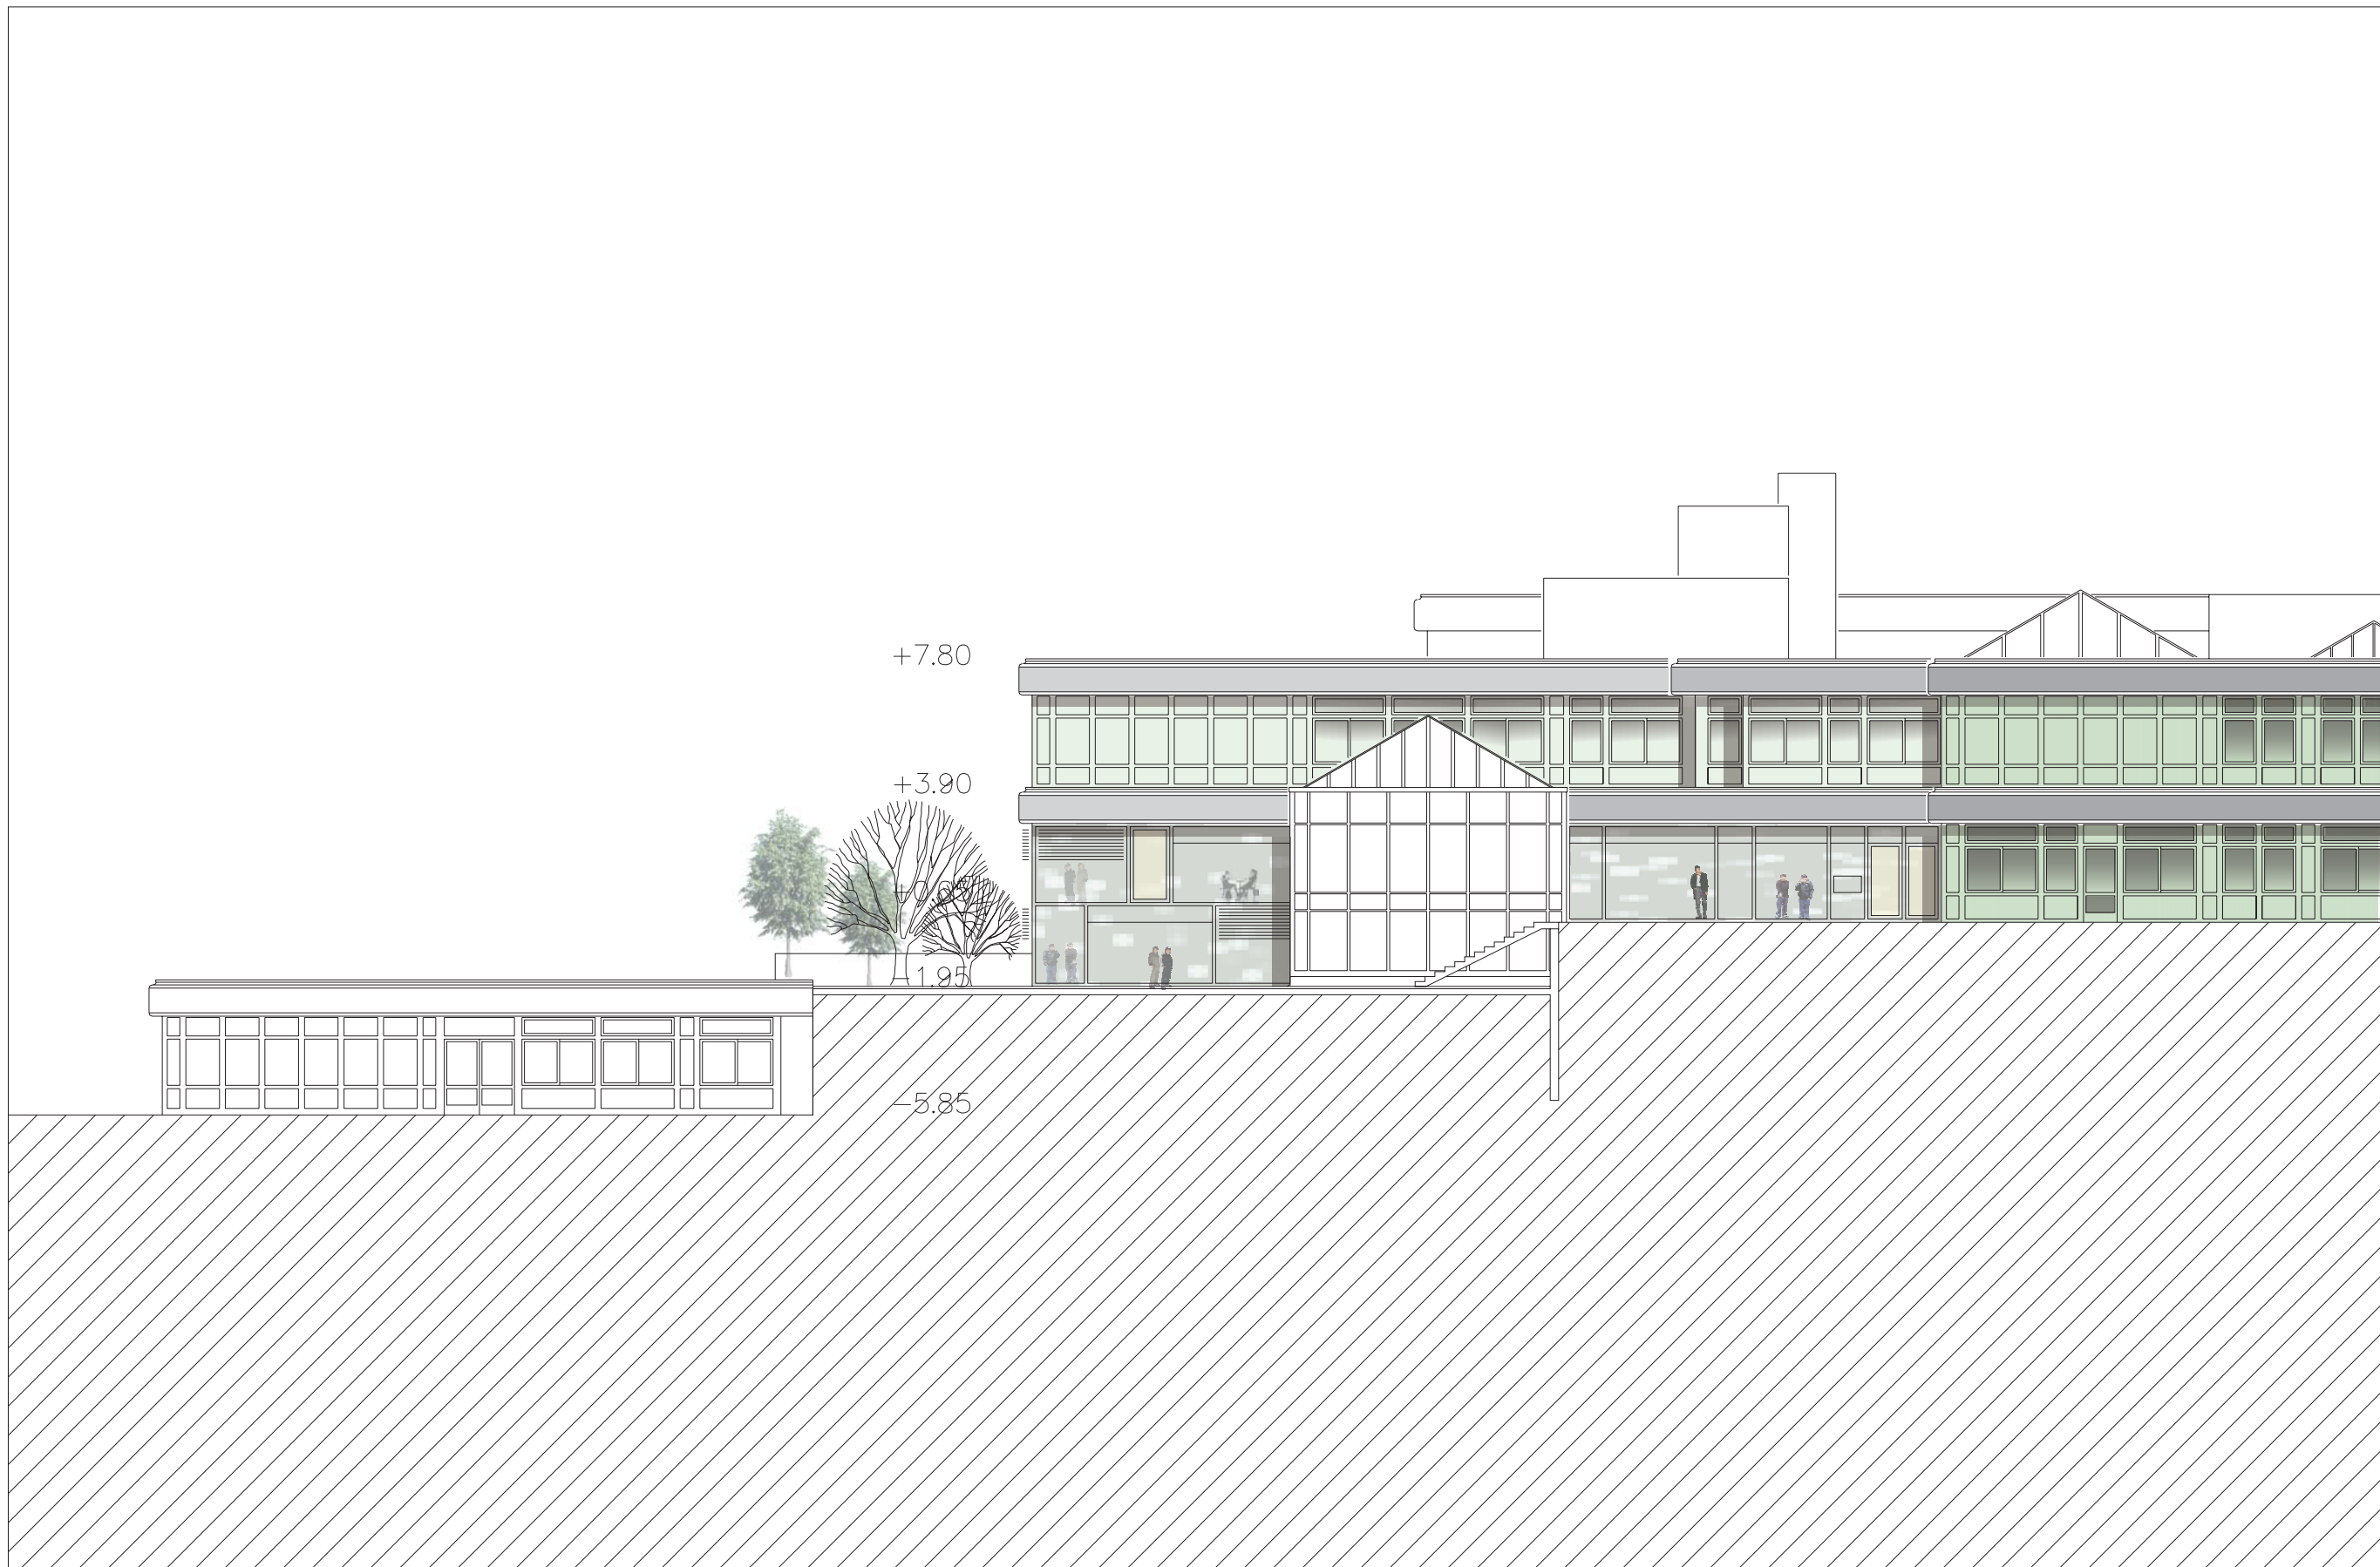

**Ansicht Fassade Nord M 1 / 200**

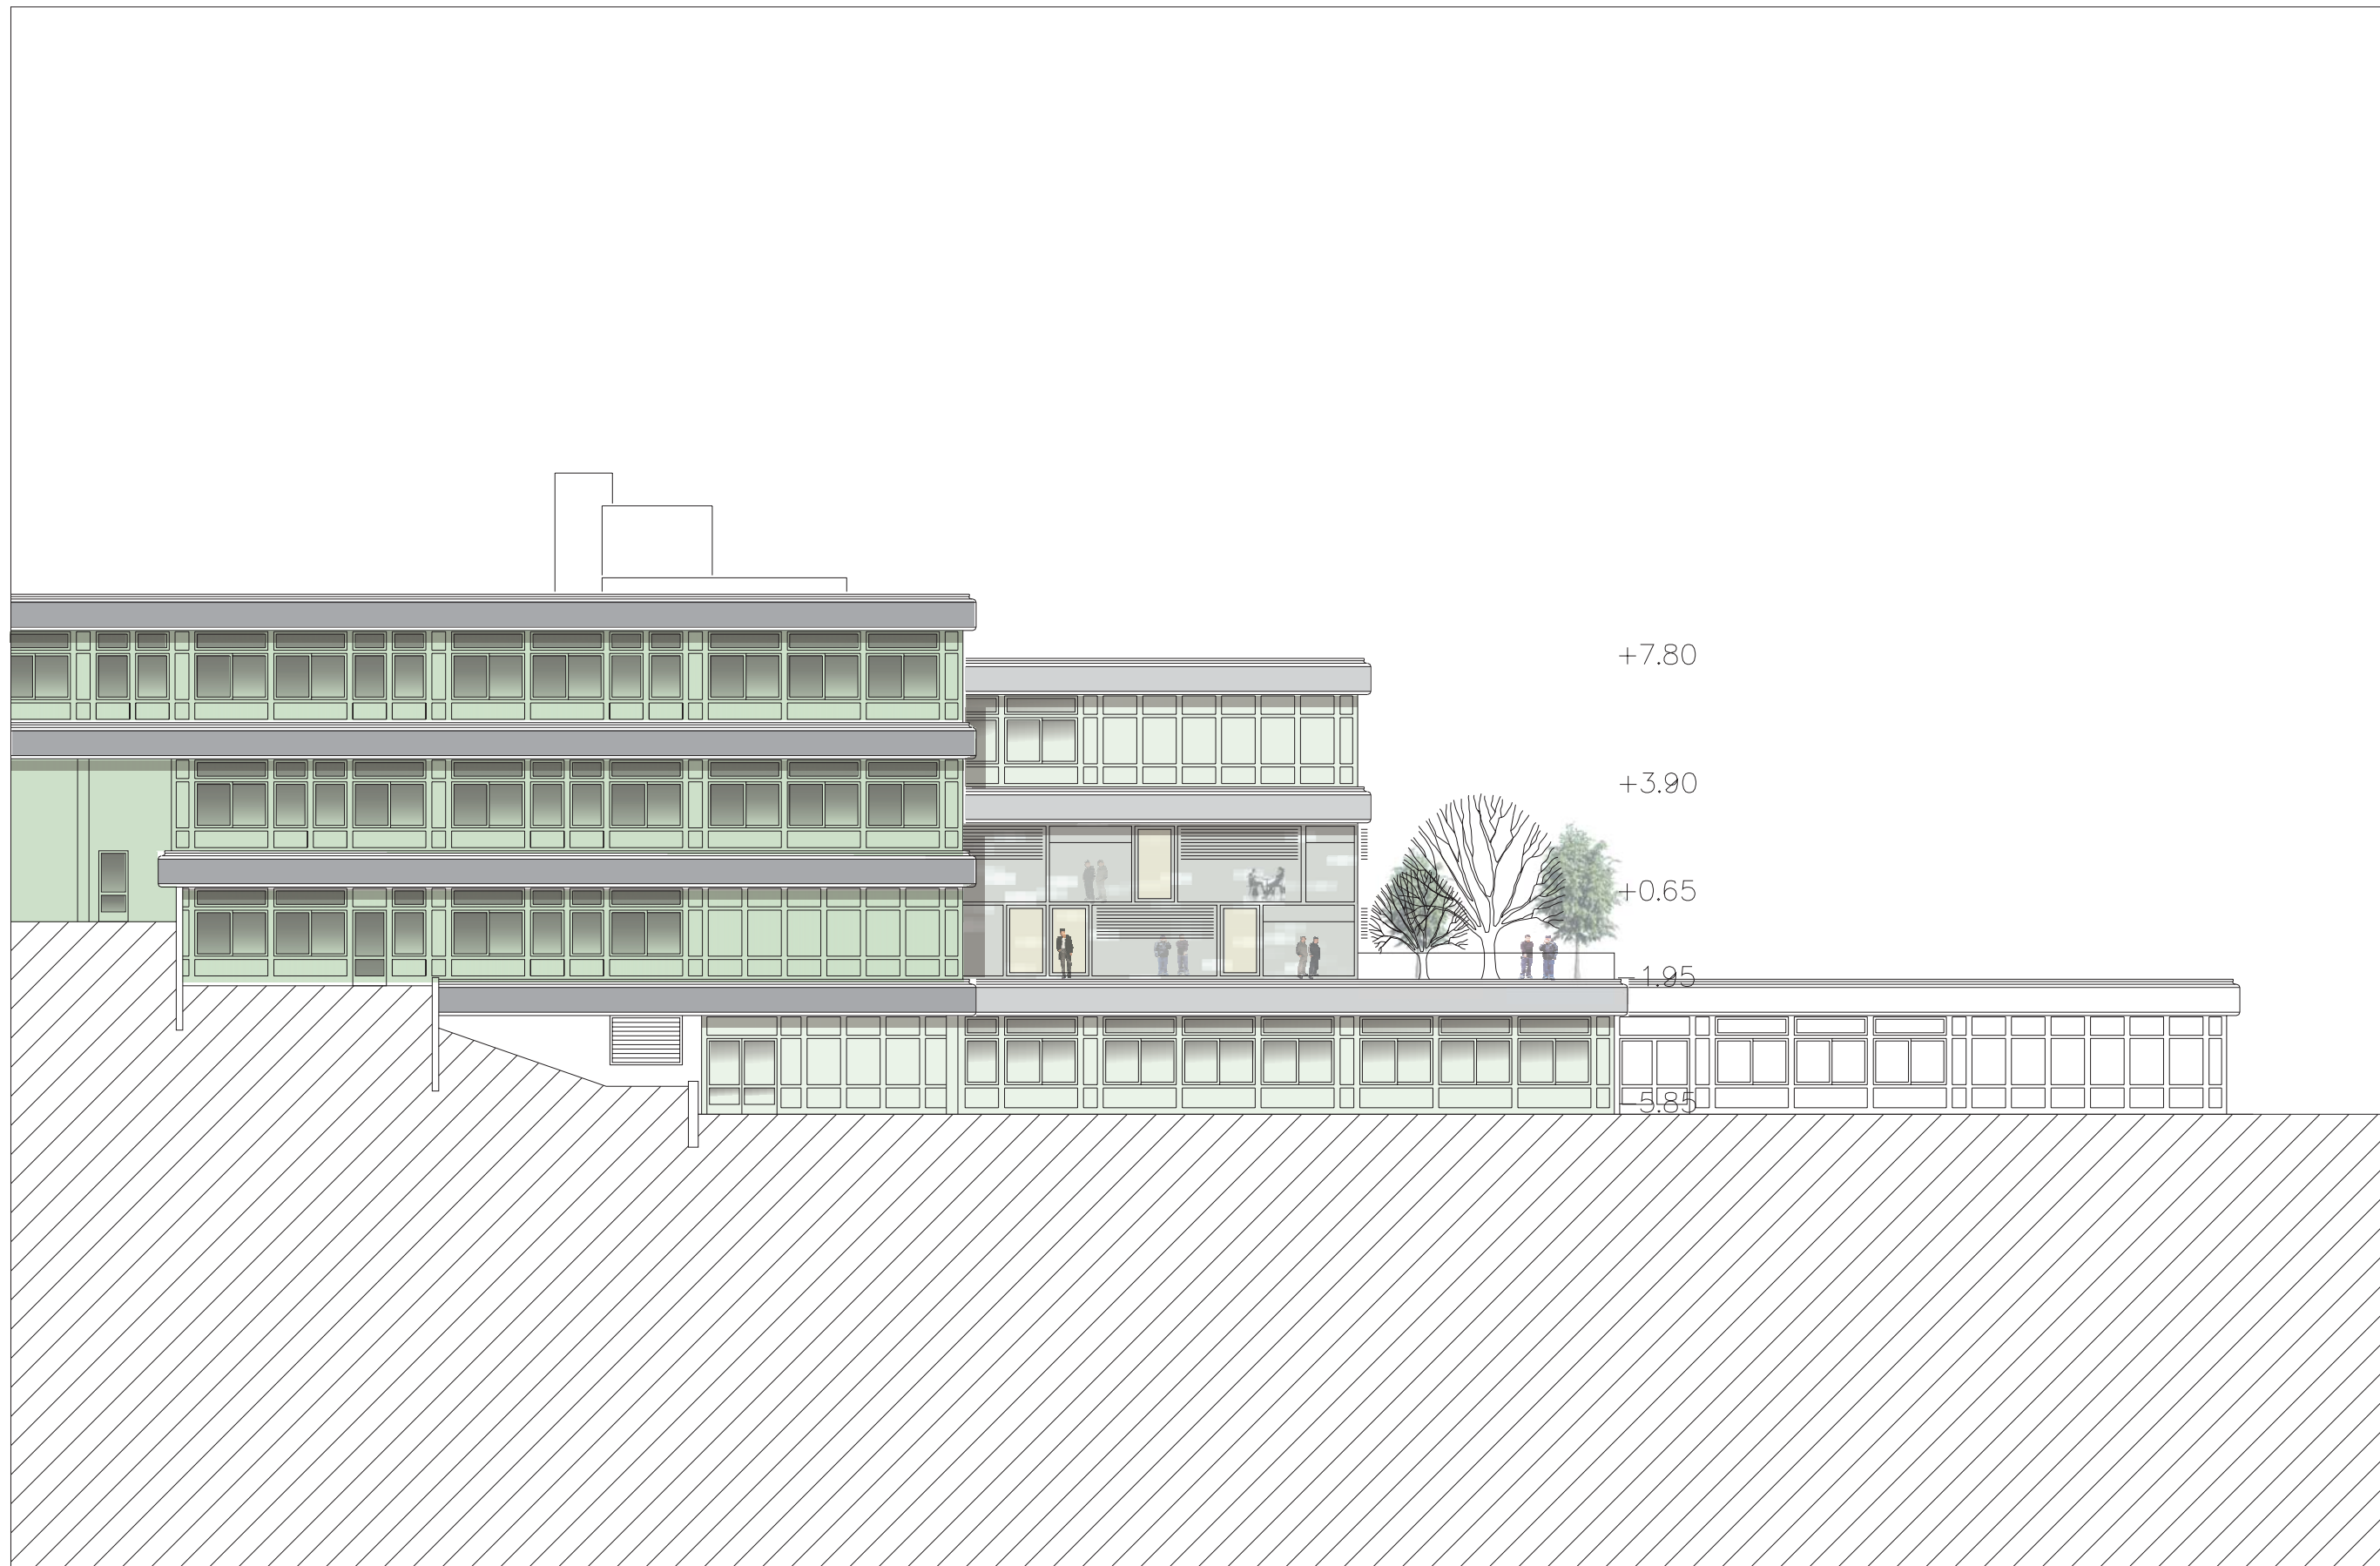

**Ansicht Fassade Süd M 1 / 200**

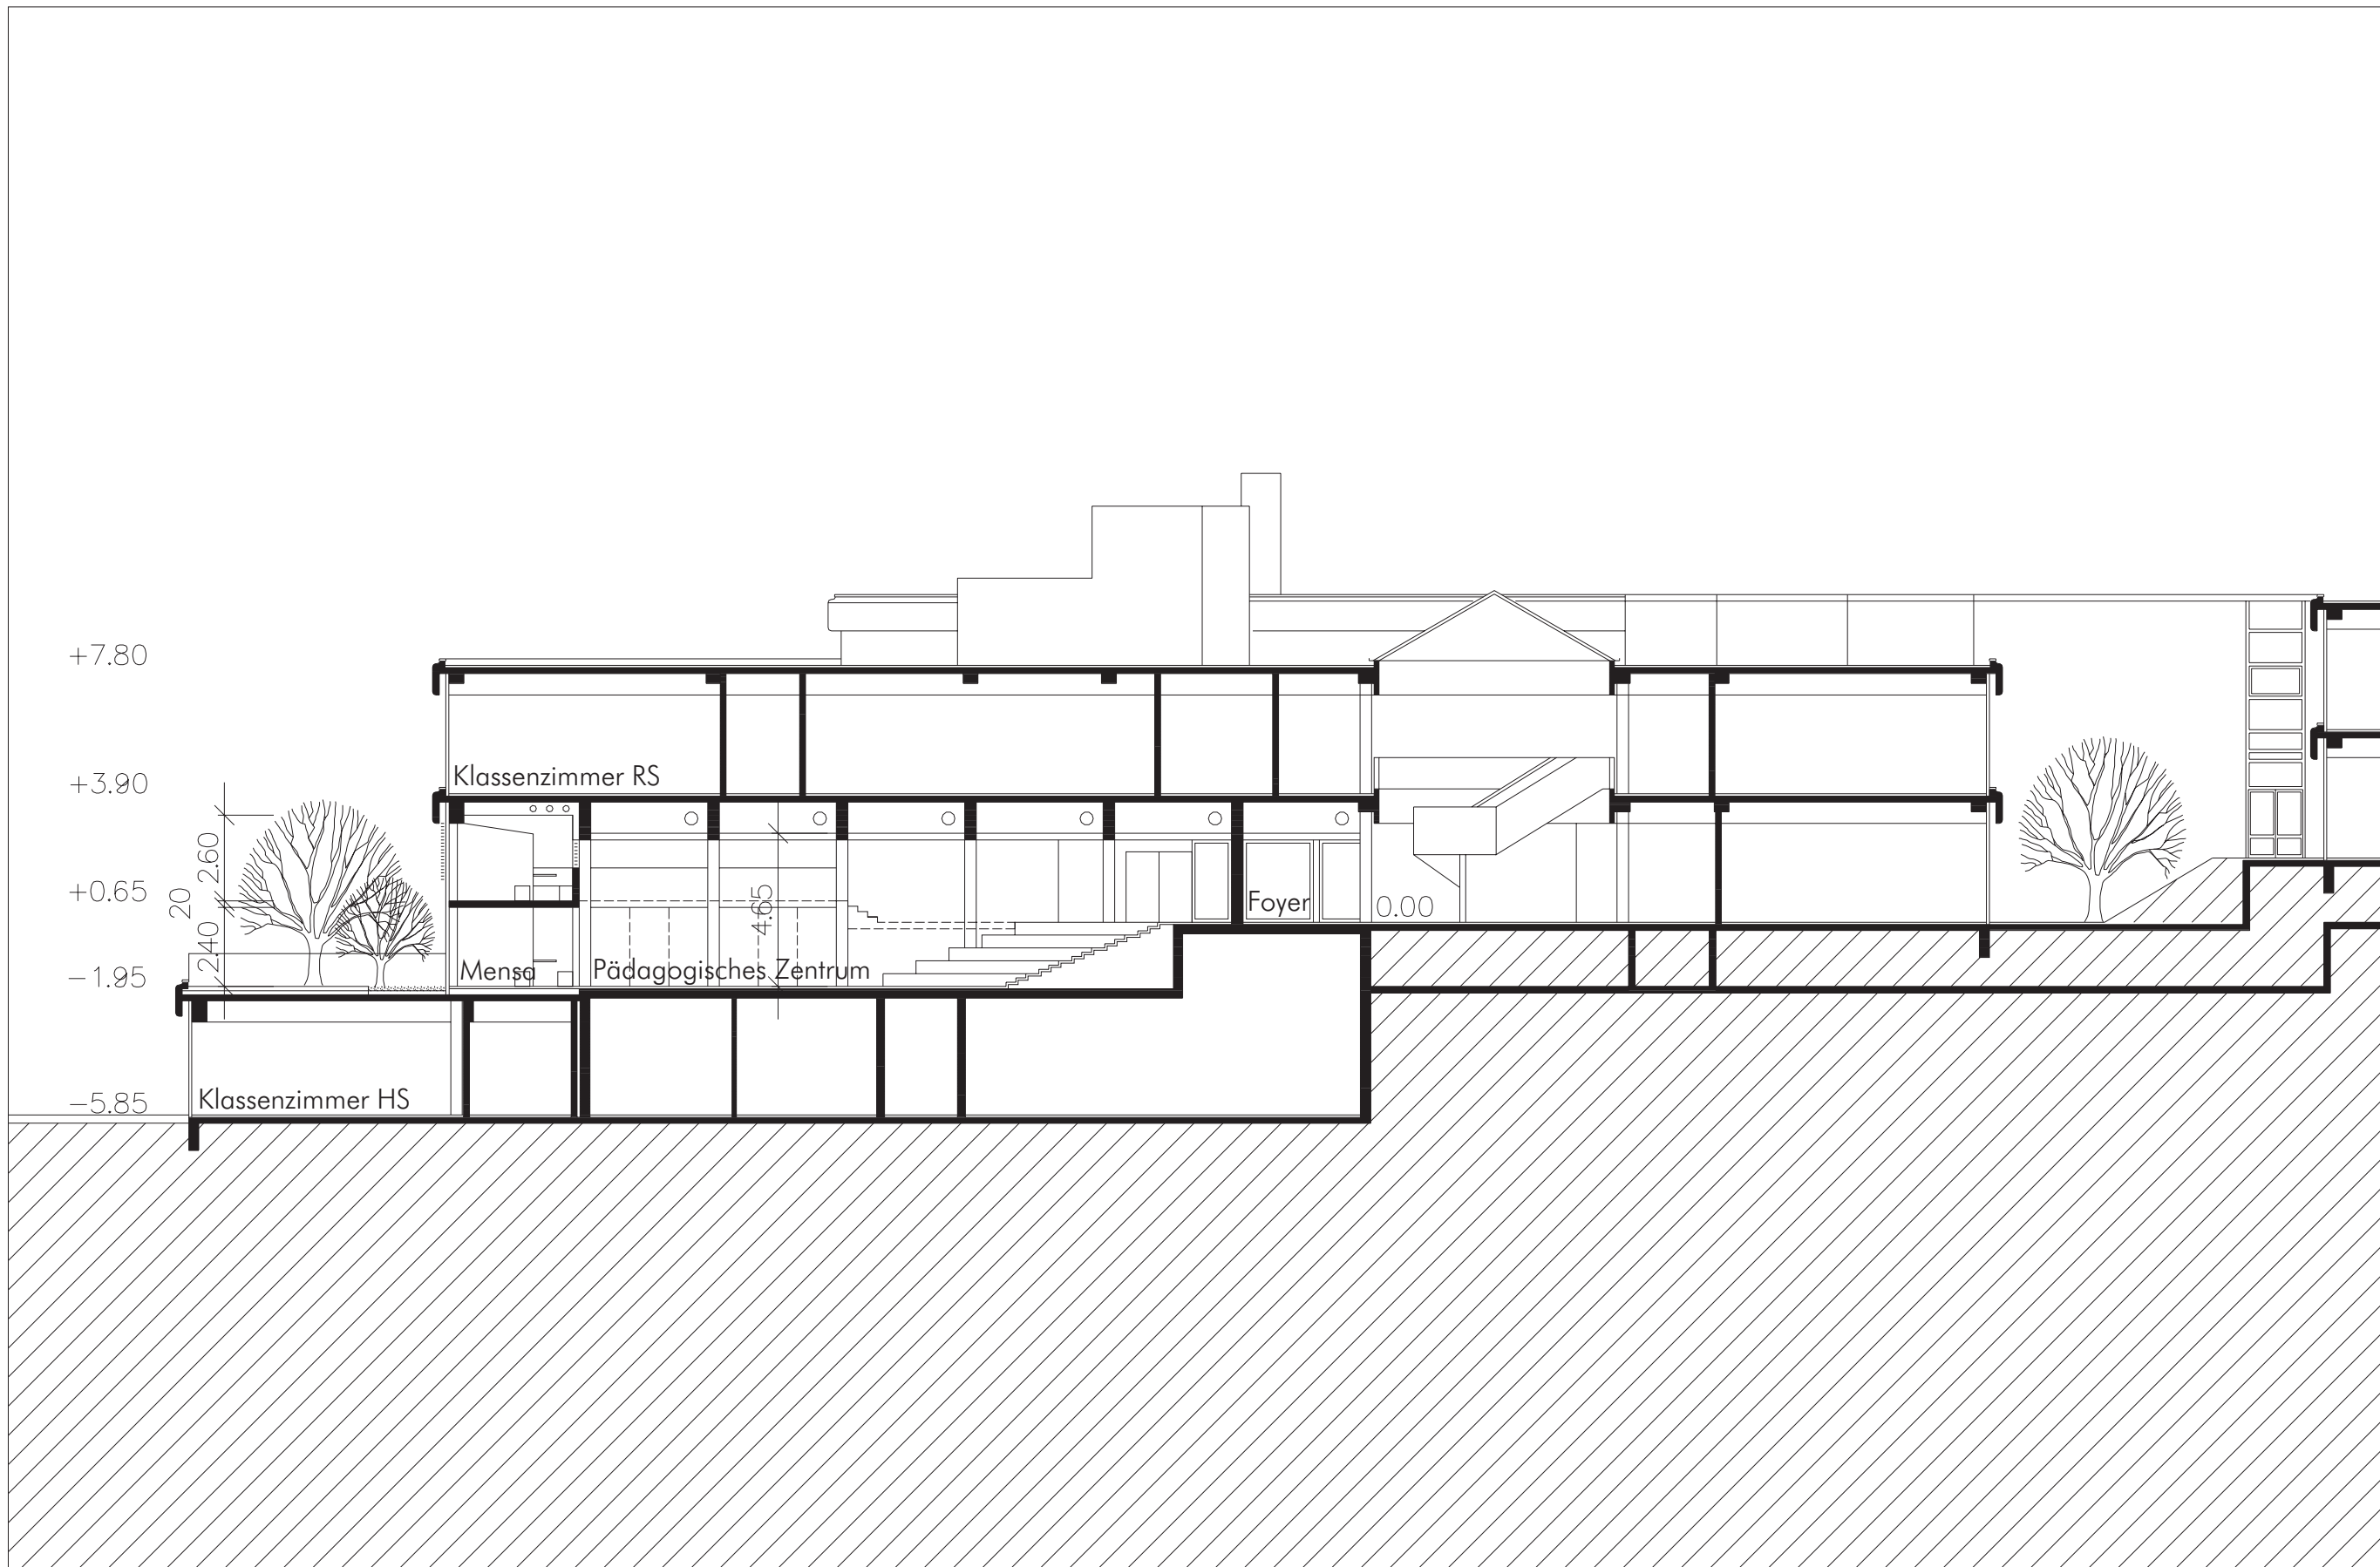

**Schnitt M 1 / 200**



