

Rathauskurve Luftbild Bestand
Maßstab 1:500
Datum: 21.02.2013




R 361297 m

H 5673329 m

H 5673149 m

Geobase des Kreis Mellmer
R 361166 m

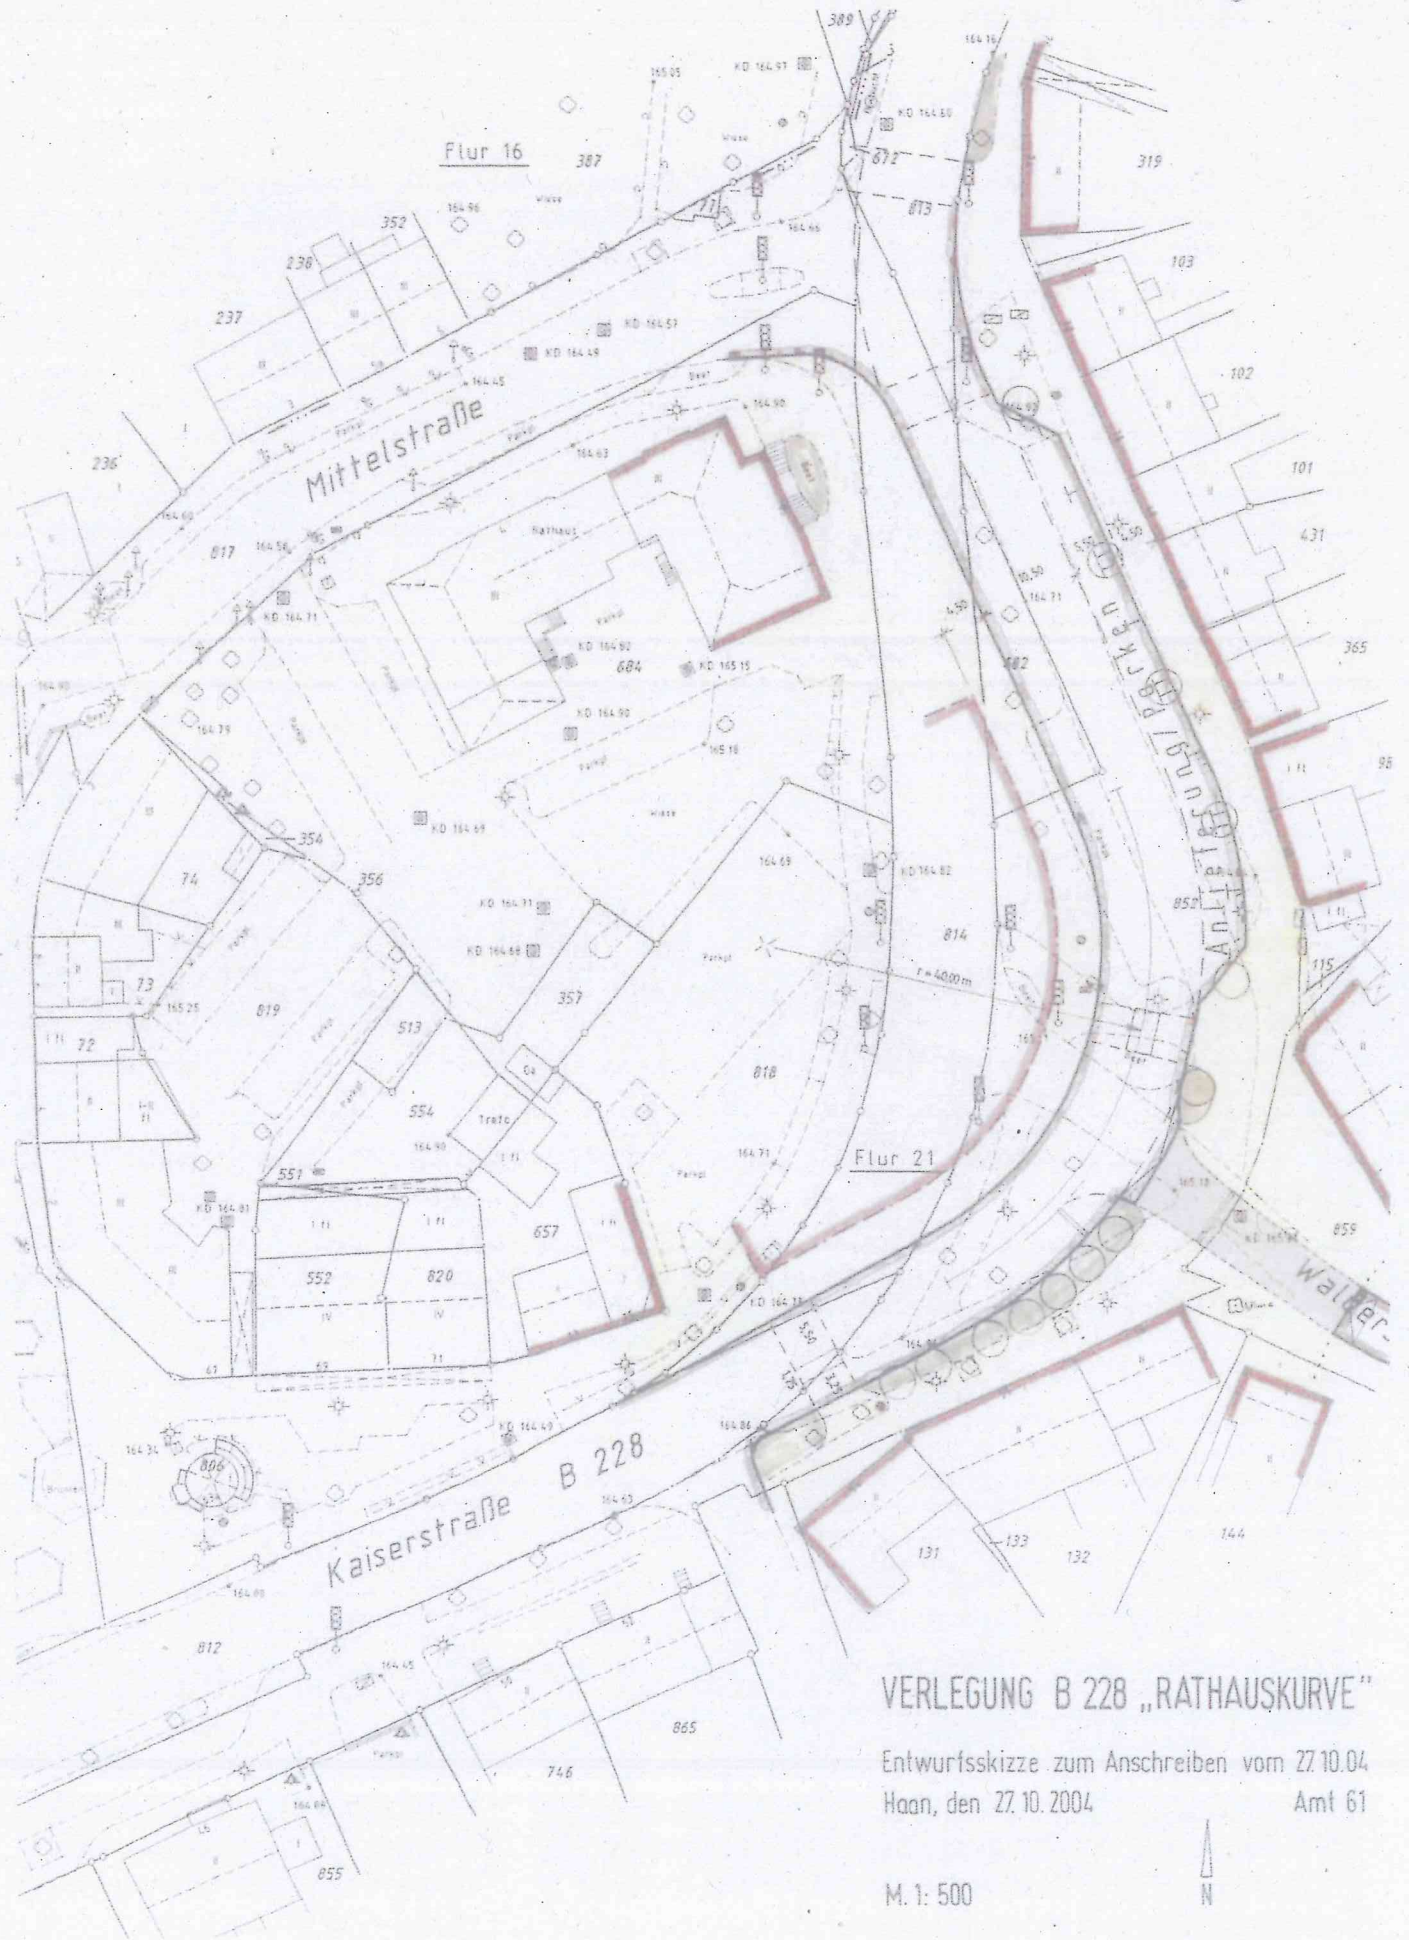

VERLEGUNG B 228 „RATHAUSKURVE“

Entwurfsskizze zum Anschreiben vom 27.10.04
Haan, den 27.10.2004
Amt 61

M. 1: 500



Anlage 3

Entwurfsskizze
Verlegung B 228
"Rathauskurve"

