


B 228

Maßstab 1:500

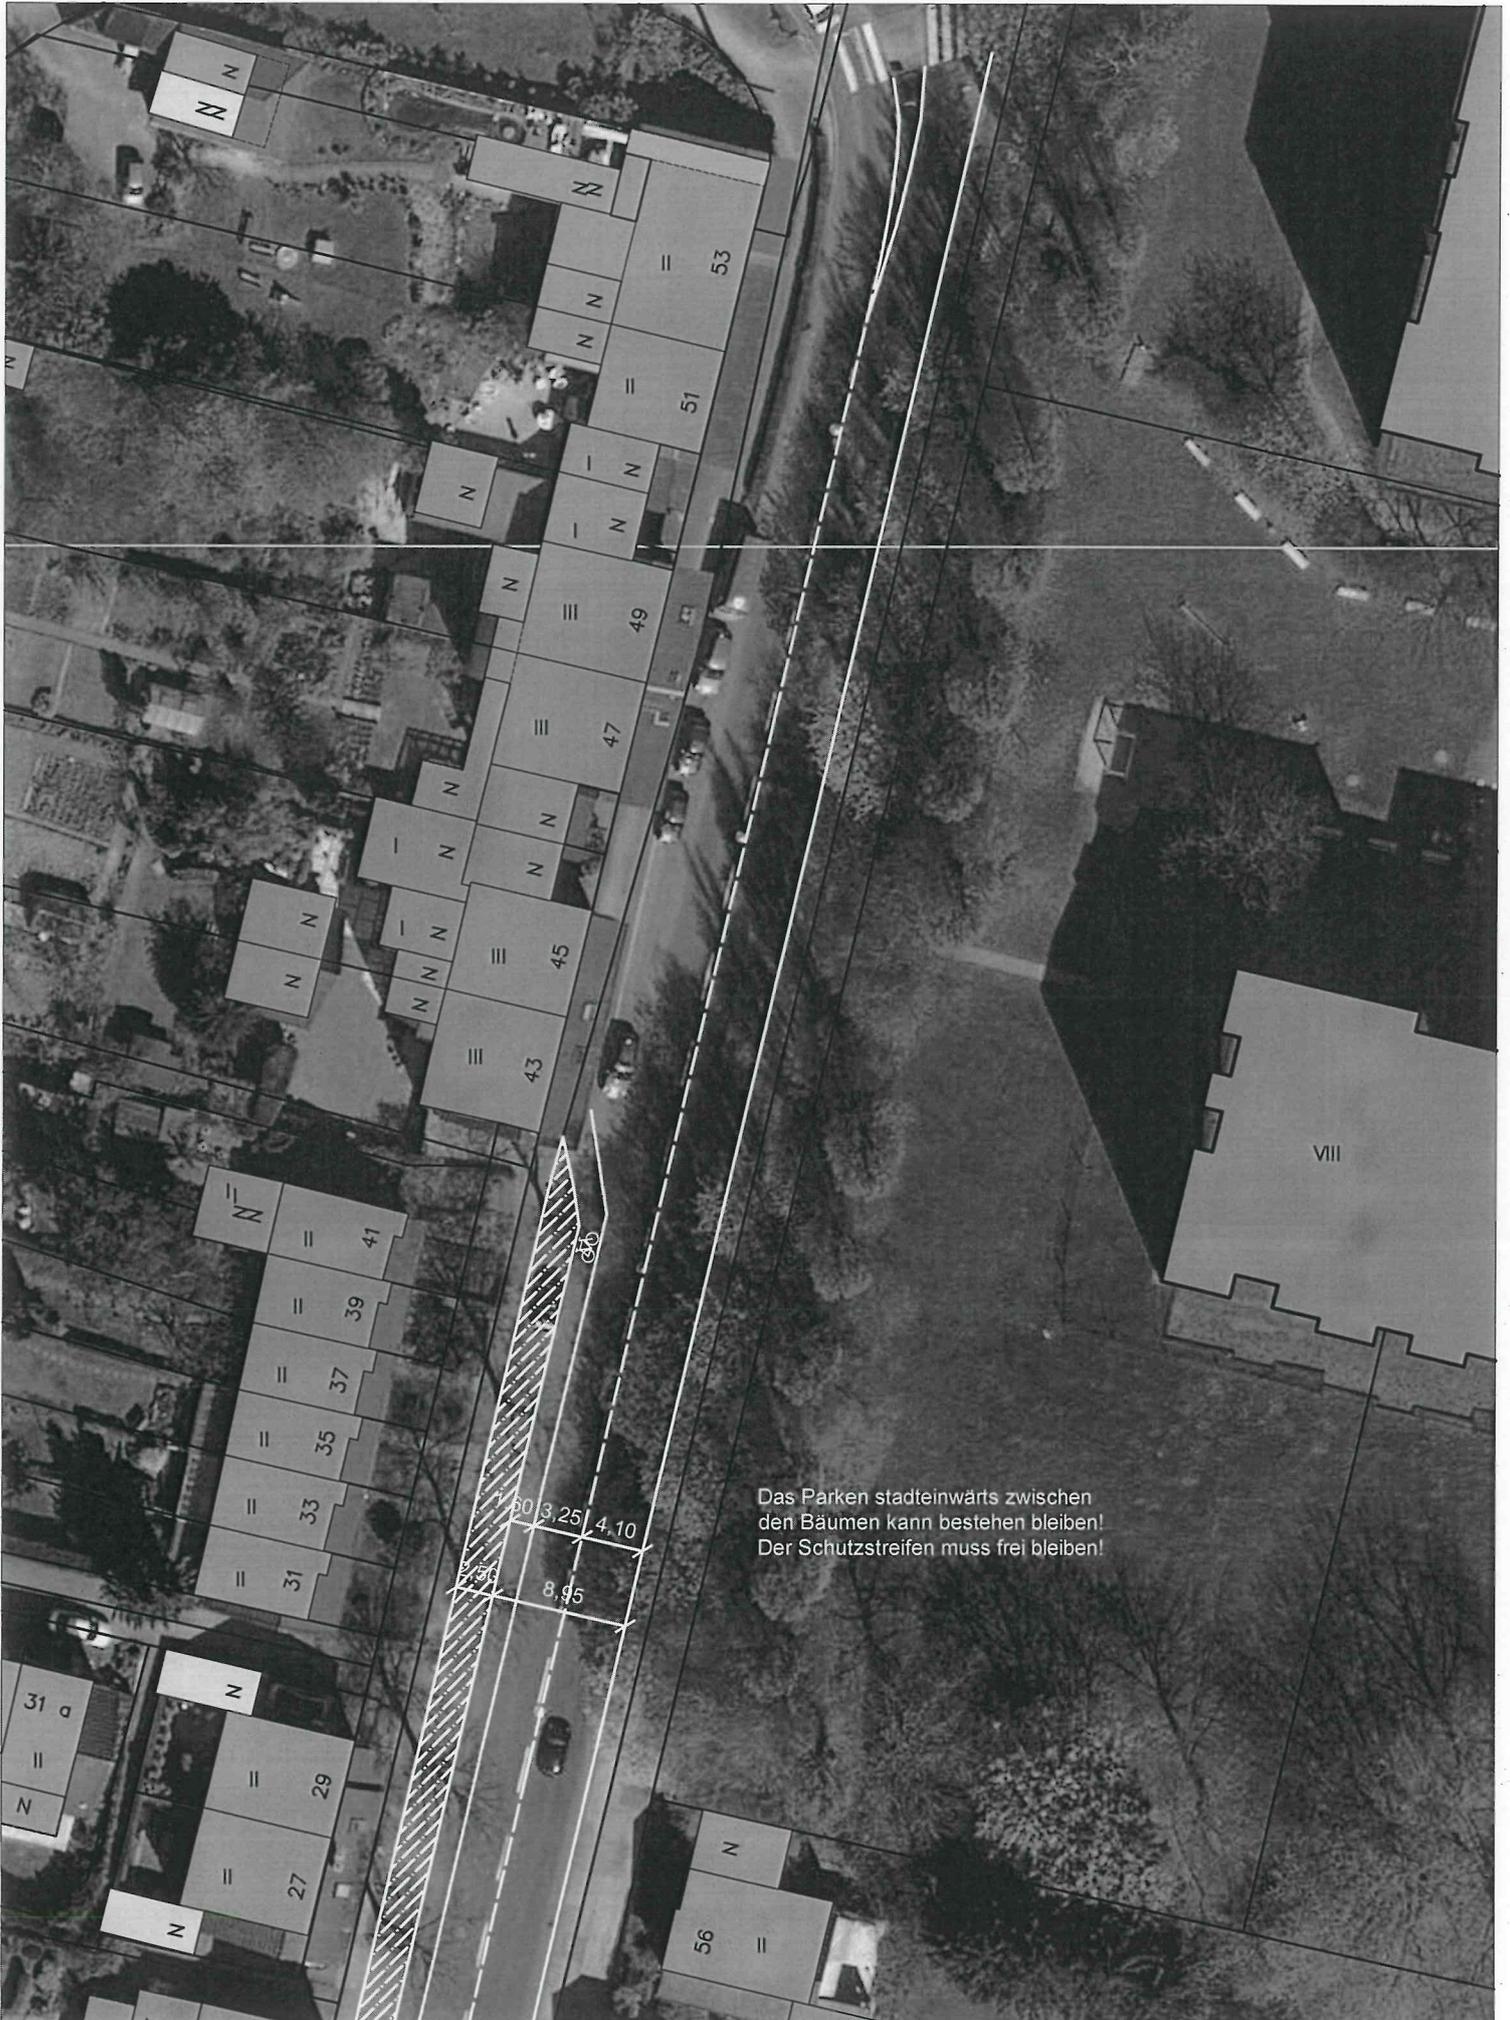

B 228

Maßstab 1:500





Im Bereich der Einmündung der R.-Koch-Straße und der Querungshilfe muss der Schutzstreifen unterbrochen werden!

Das bisherige Parken vor den Häusern 36-44 muss verboten werden!

1.60 3.25 4.80



B 228

Maßstab 1:500

