


Einmündung Kampstraße  
Maßstab 1:200

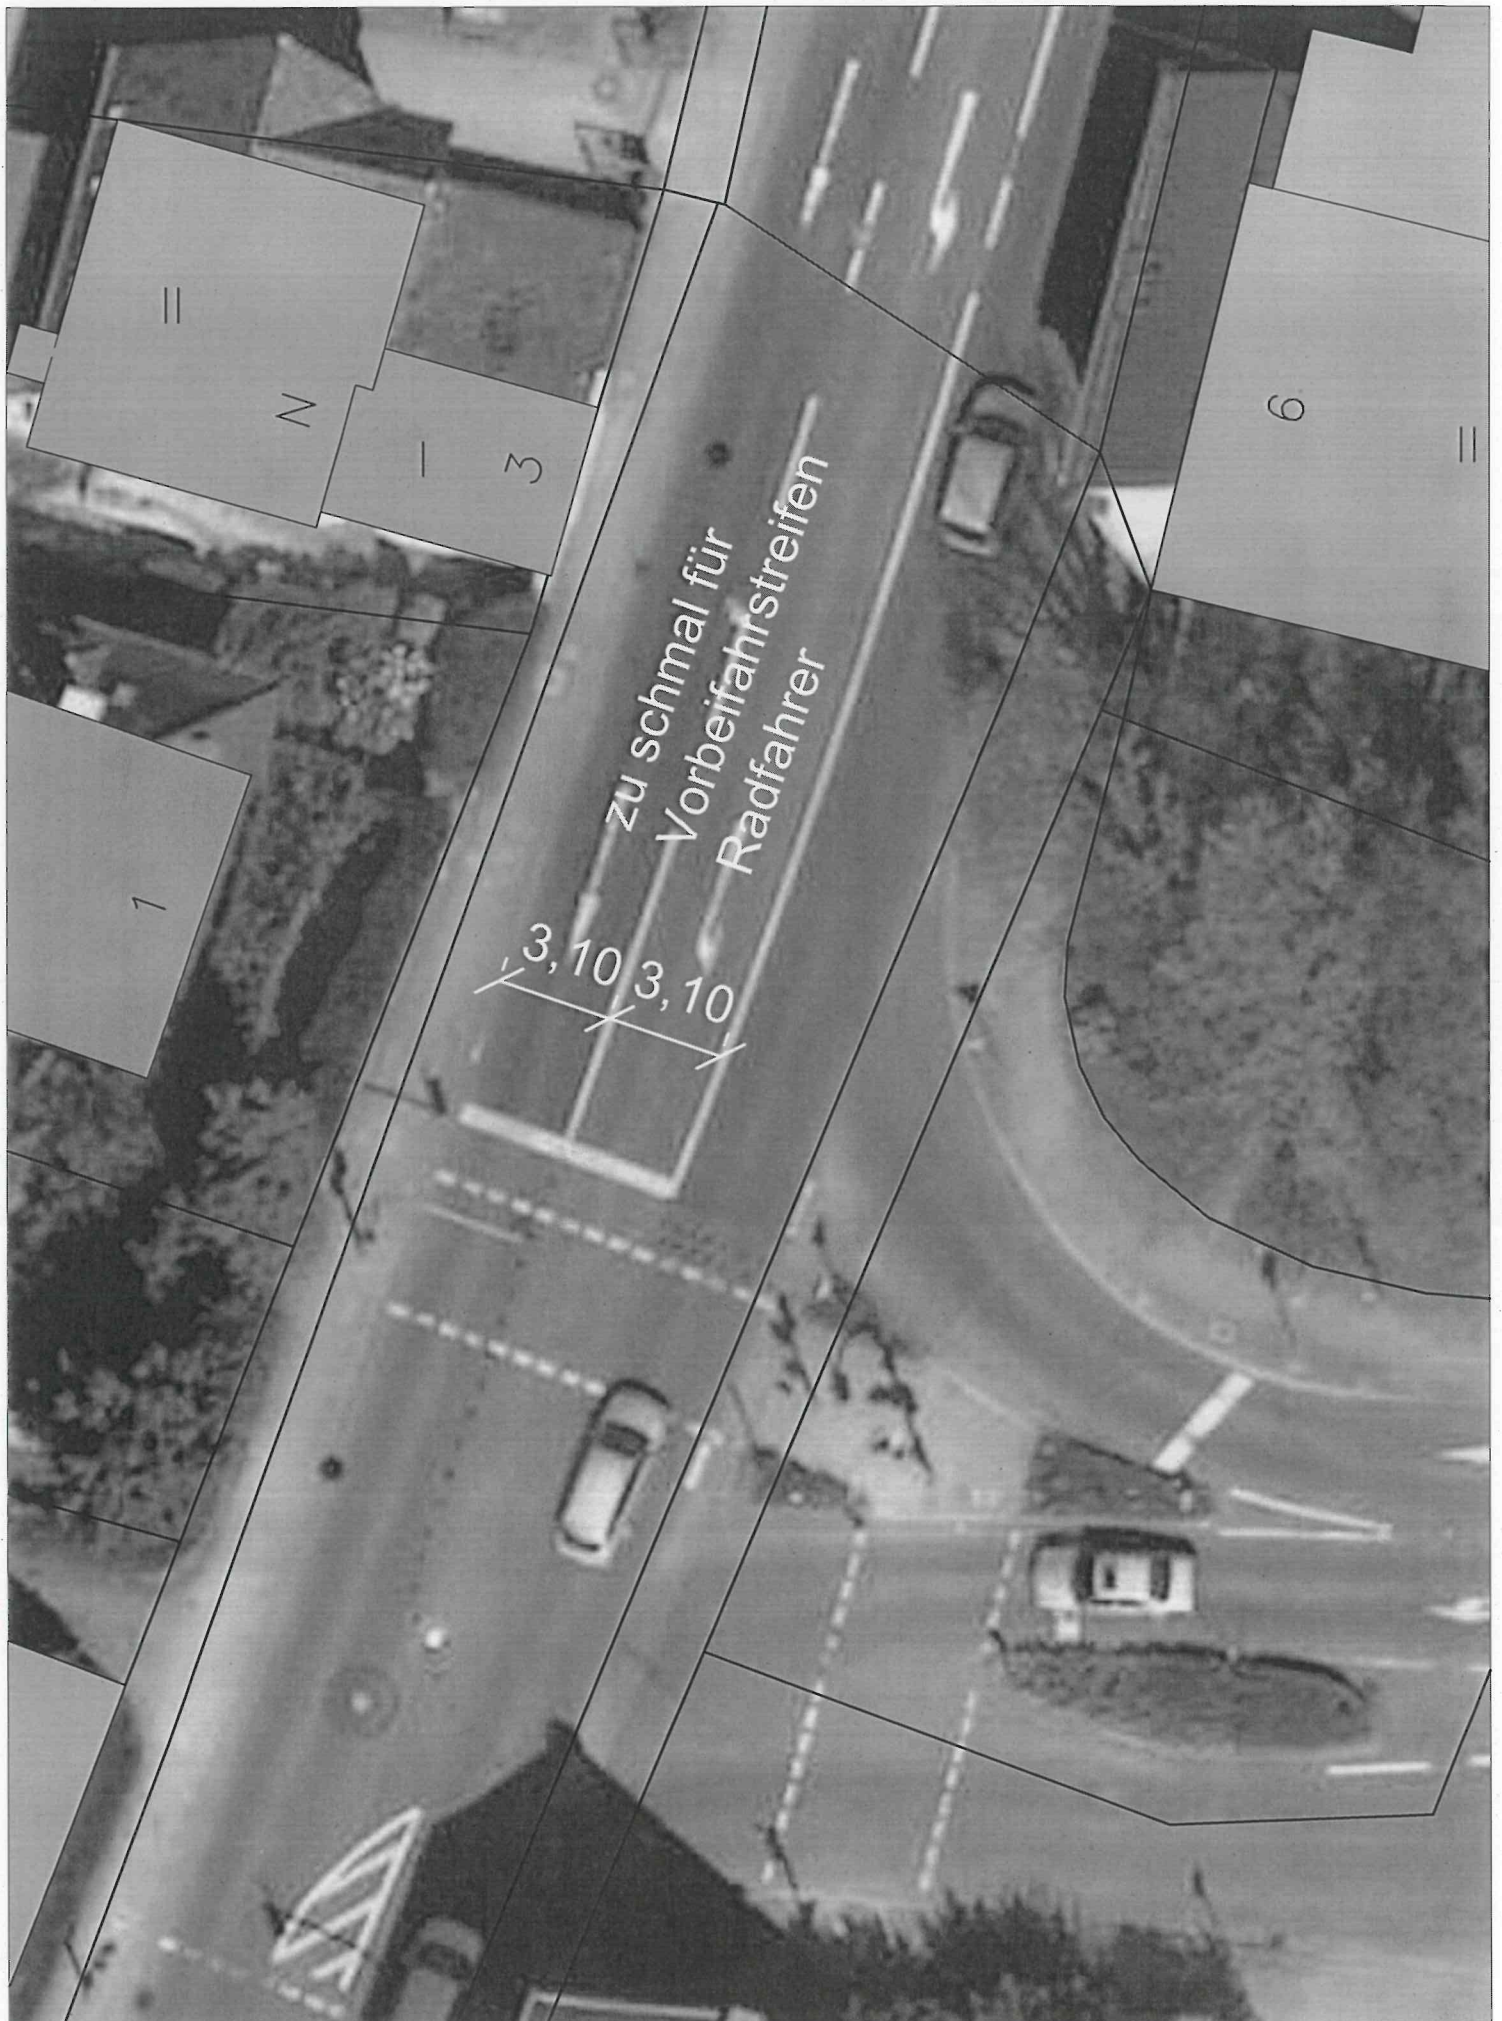


# Einmündung Kampstraße

Maßstab 1:200



Einmündung Mittelstraße

Maßstab 1:200

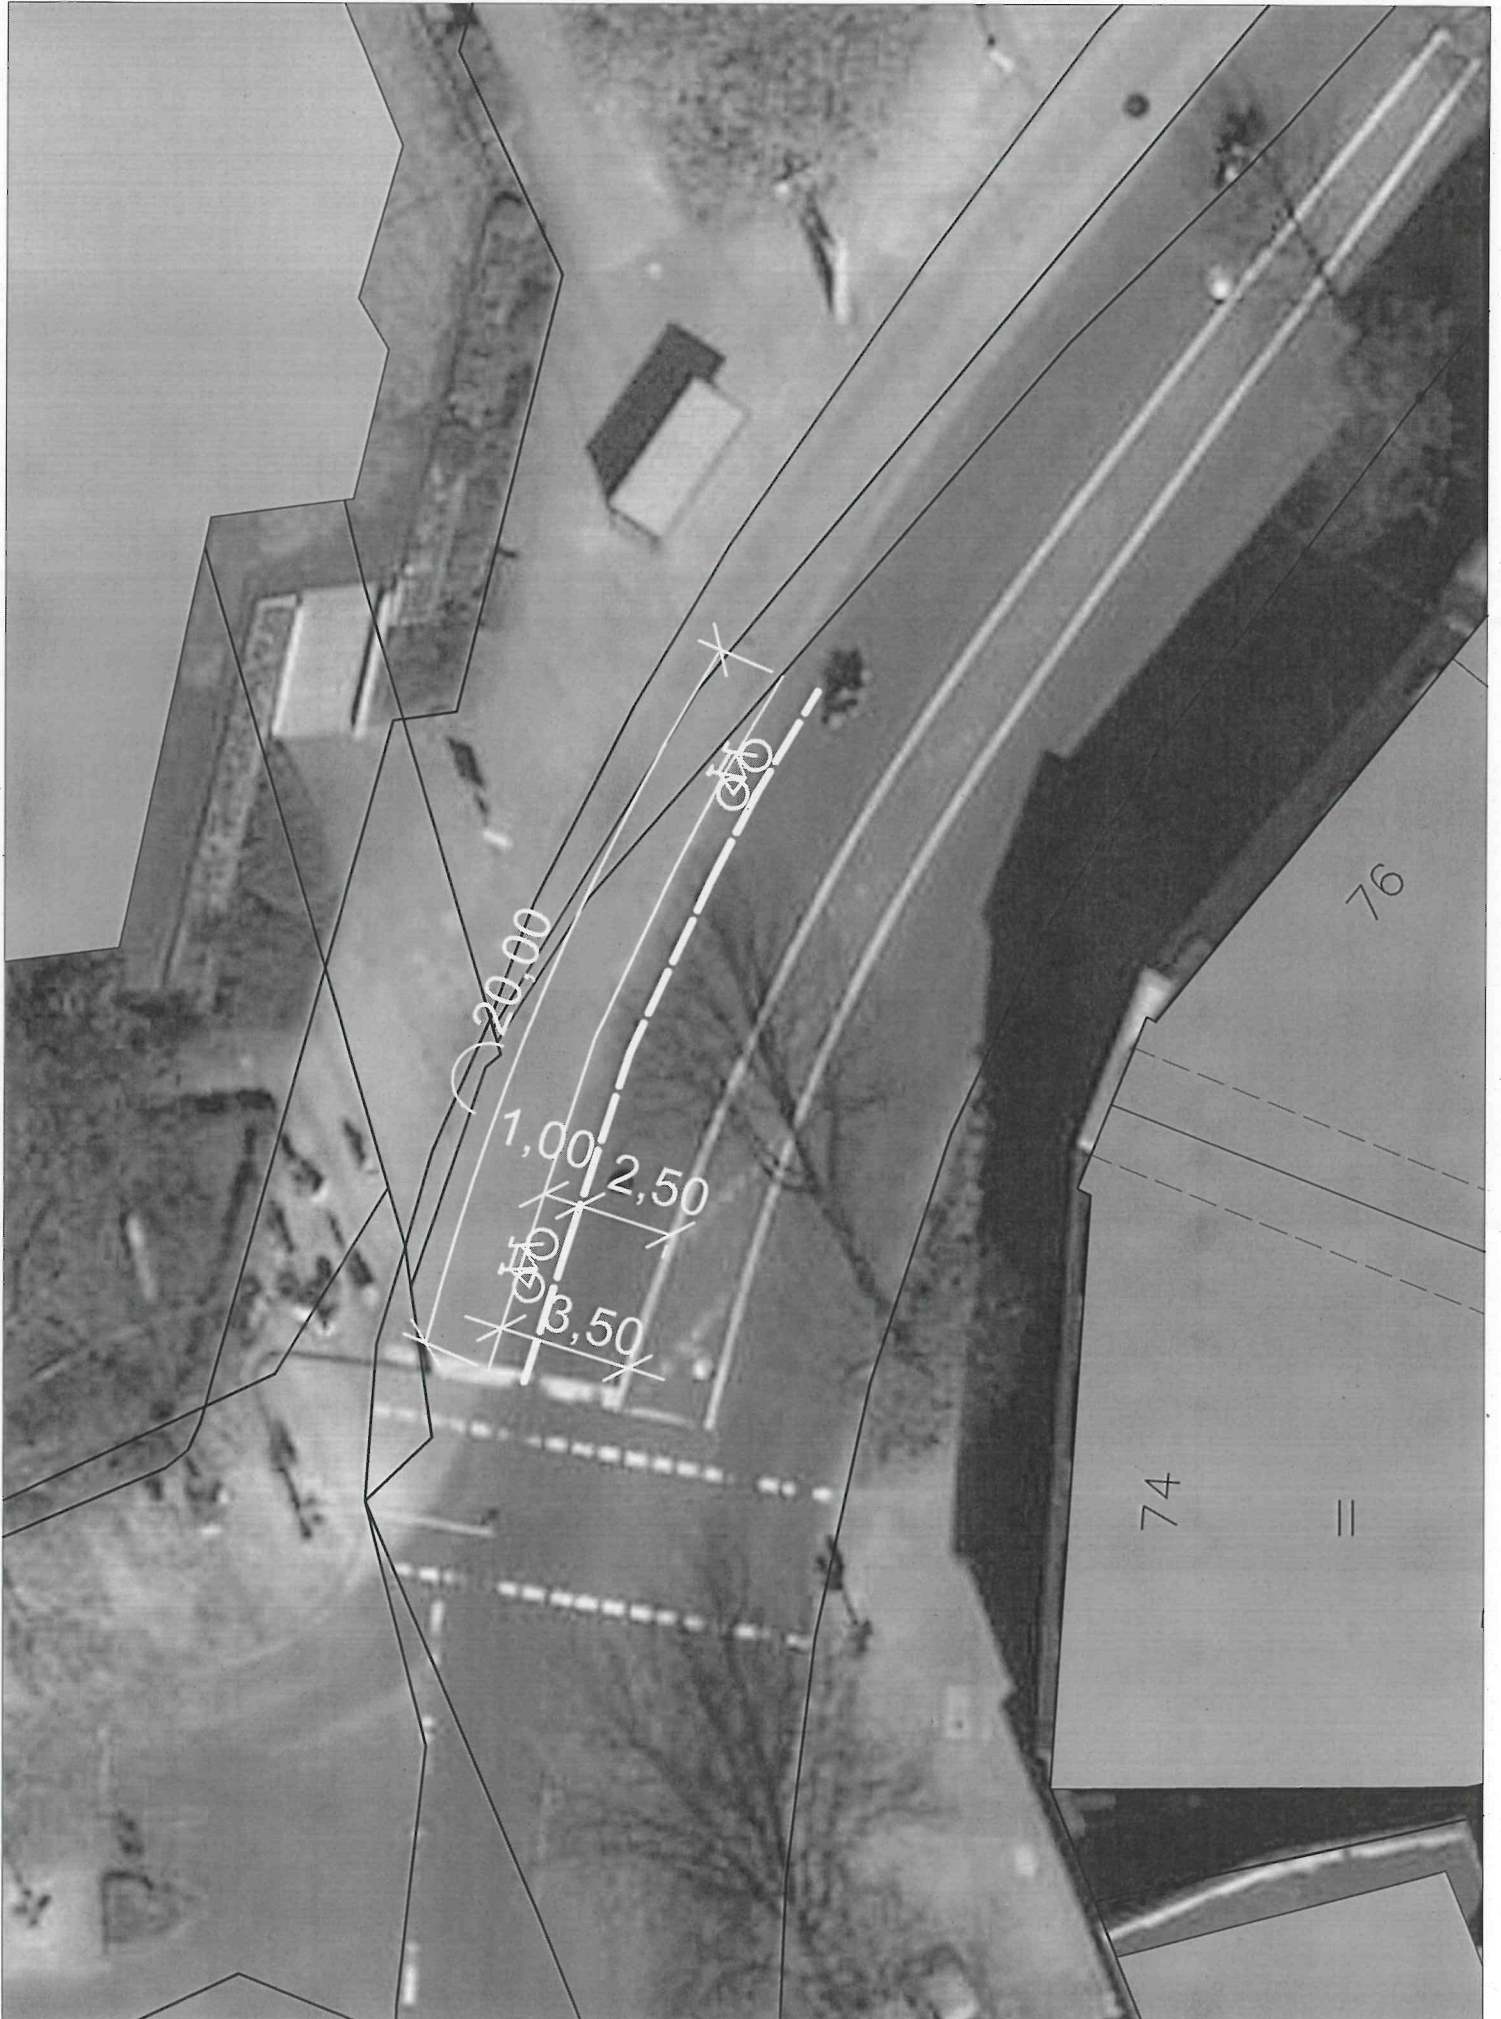

# Einmündungen Mittelstraße / Walder Straße

Maßstab 1:200



Einmündung Walder Straße  
Maßstab 1:200



Kreuzung Neuer Markt  
Maßstab 1:200



Kreuzung Neuer Markt  
Maßstab 1:200




Einmündung Königstraße  
Maßstab 1:200







Einmündung Königstraße  
Maßstab 1:200

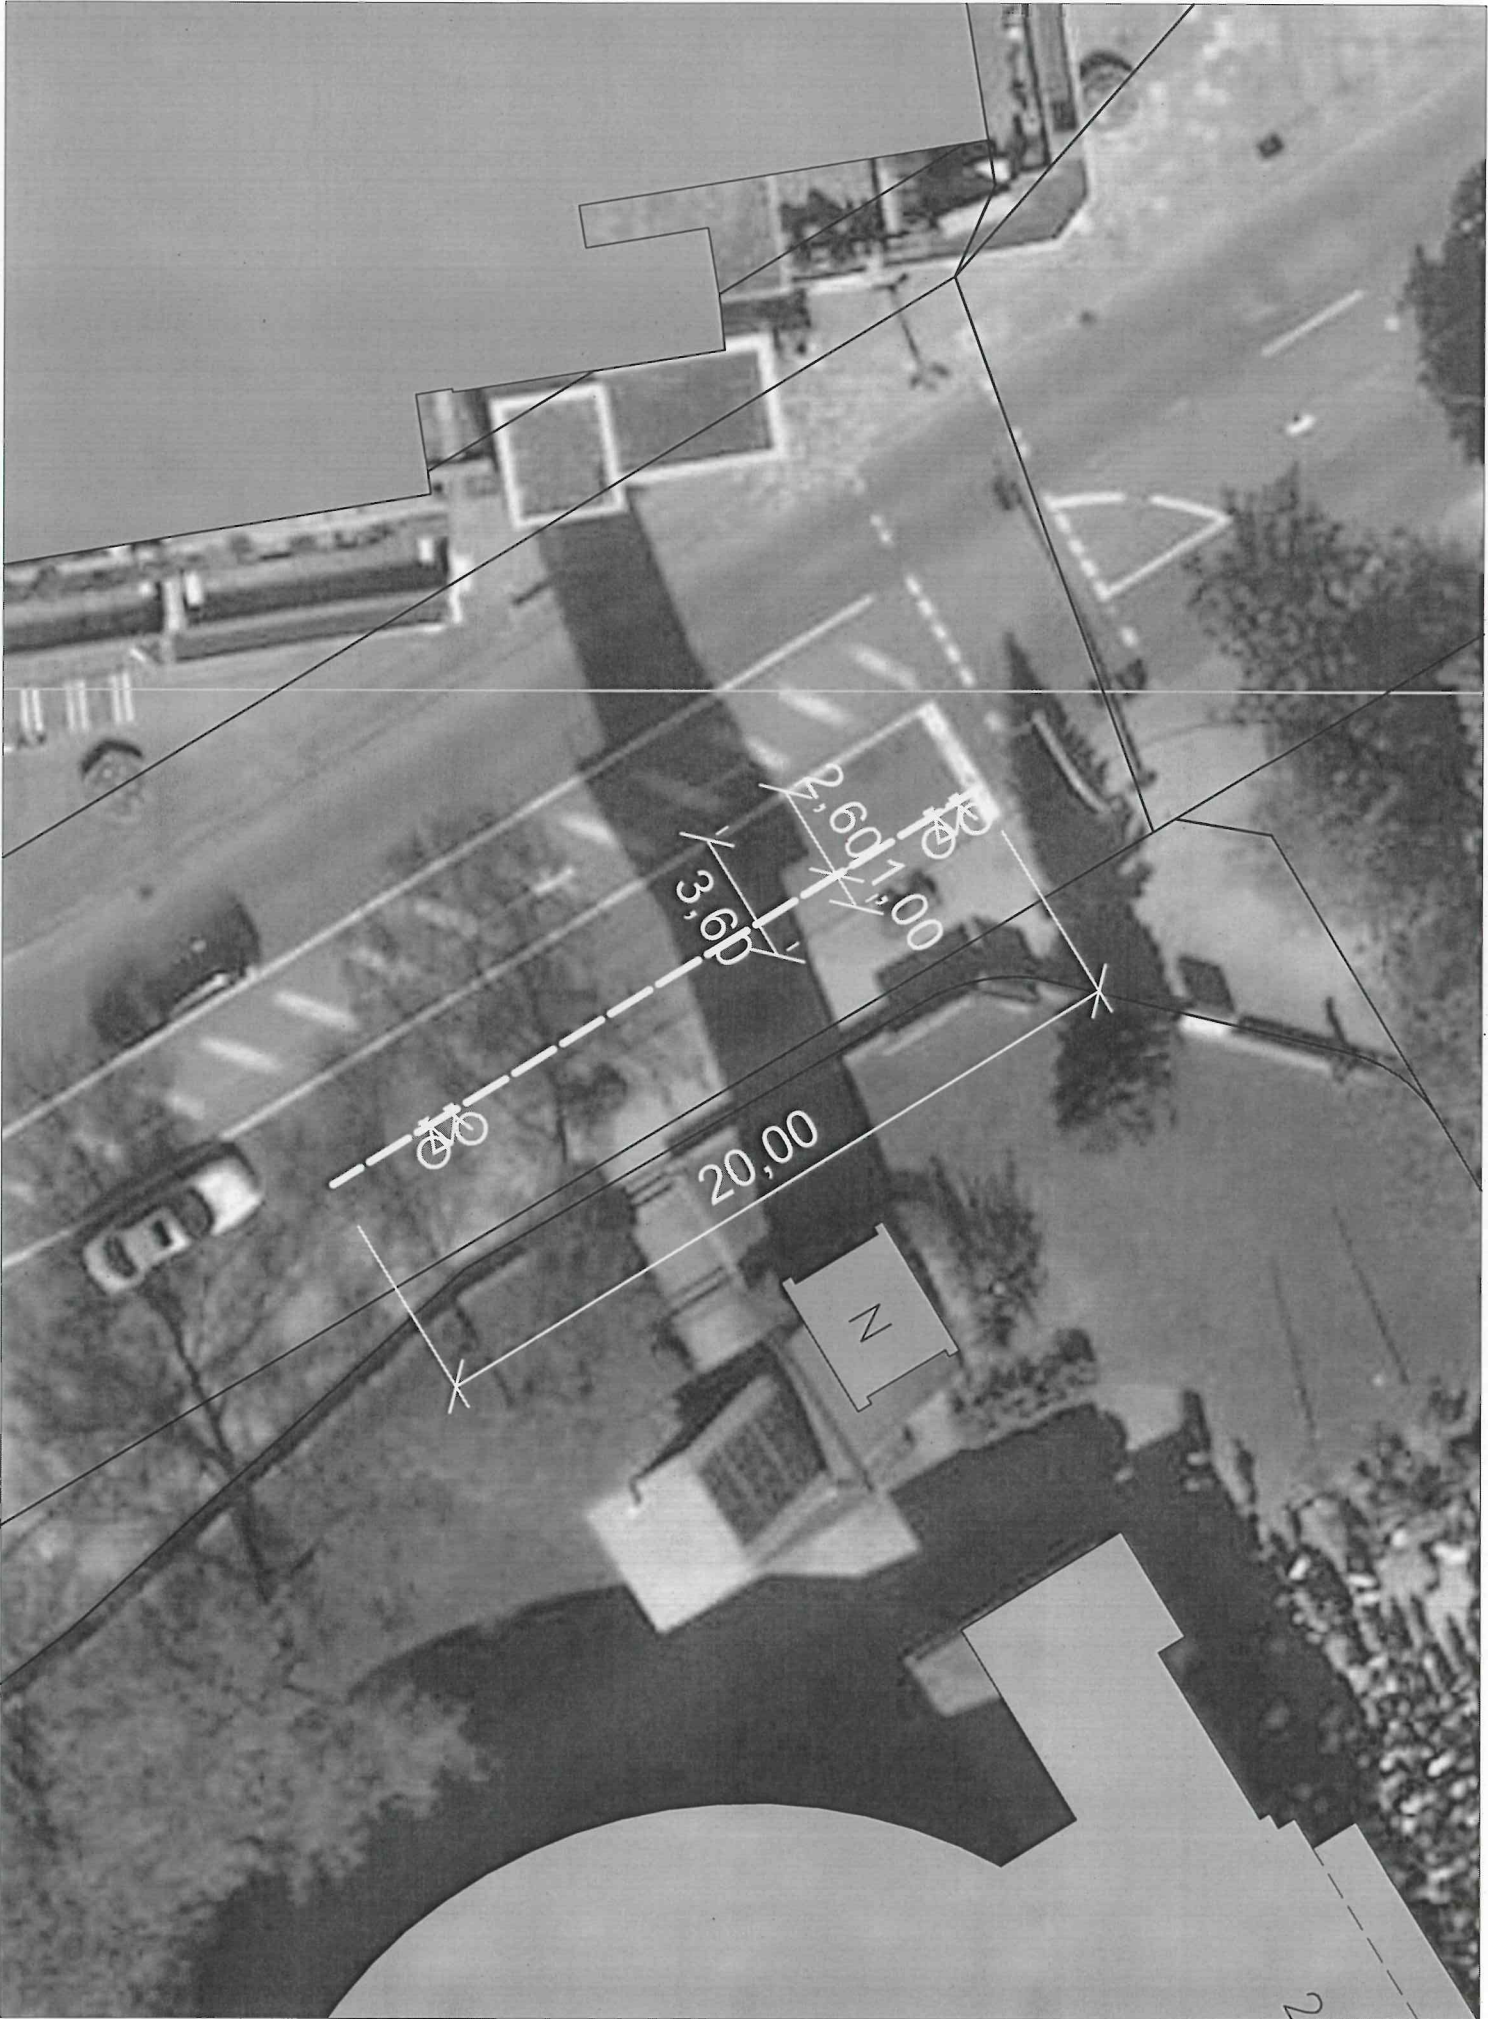


Einmündung Ohligser Straße  
Maßstab 1:200

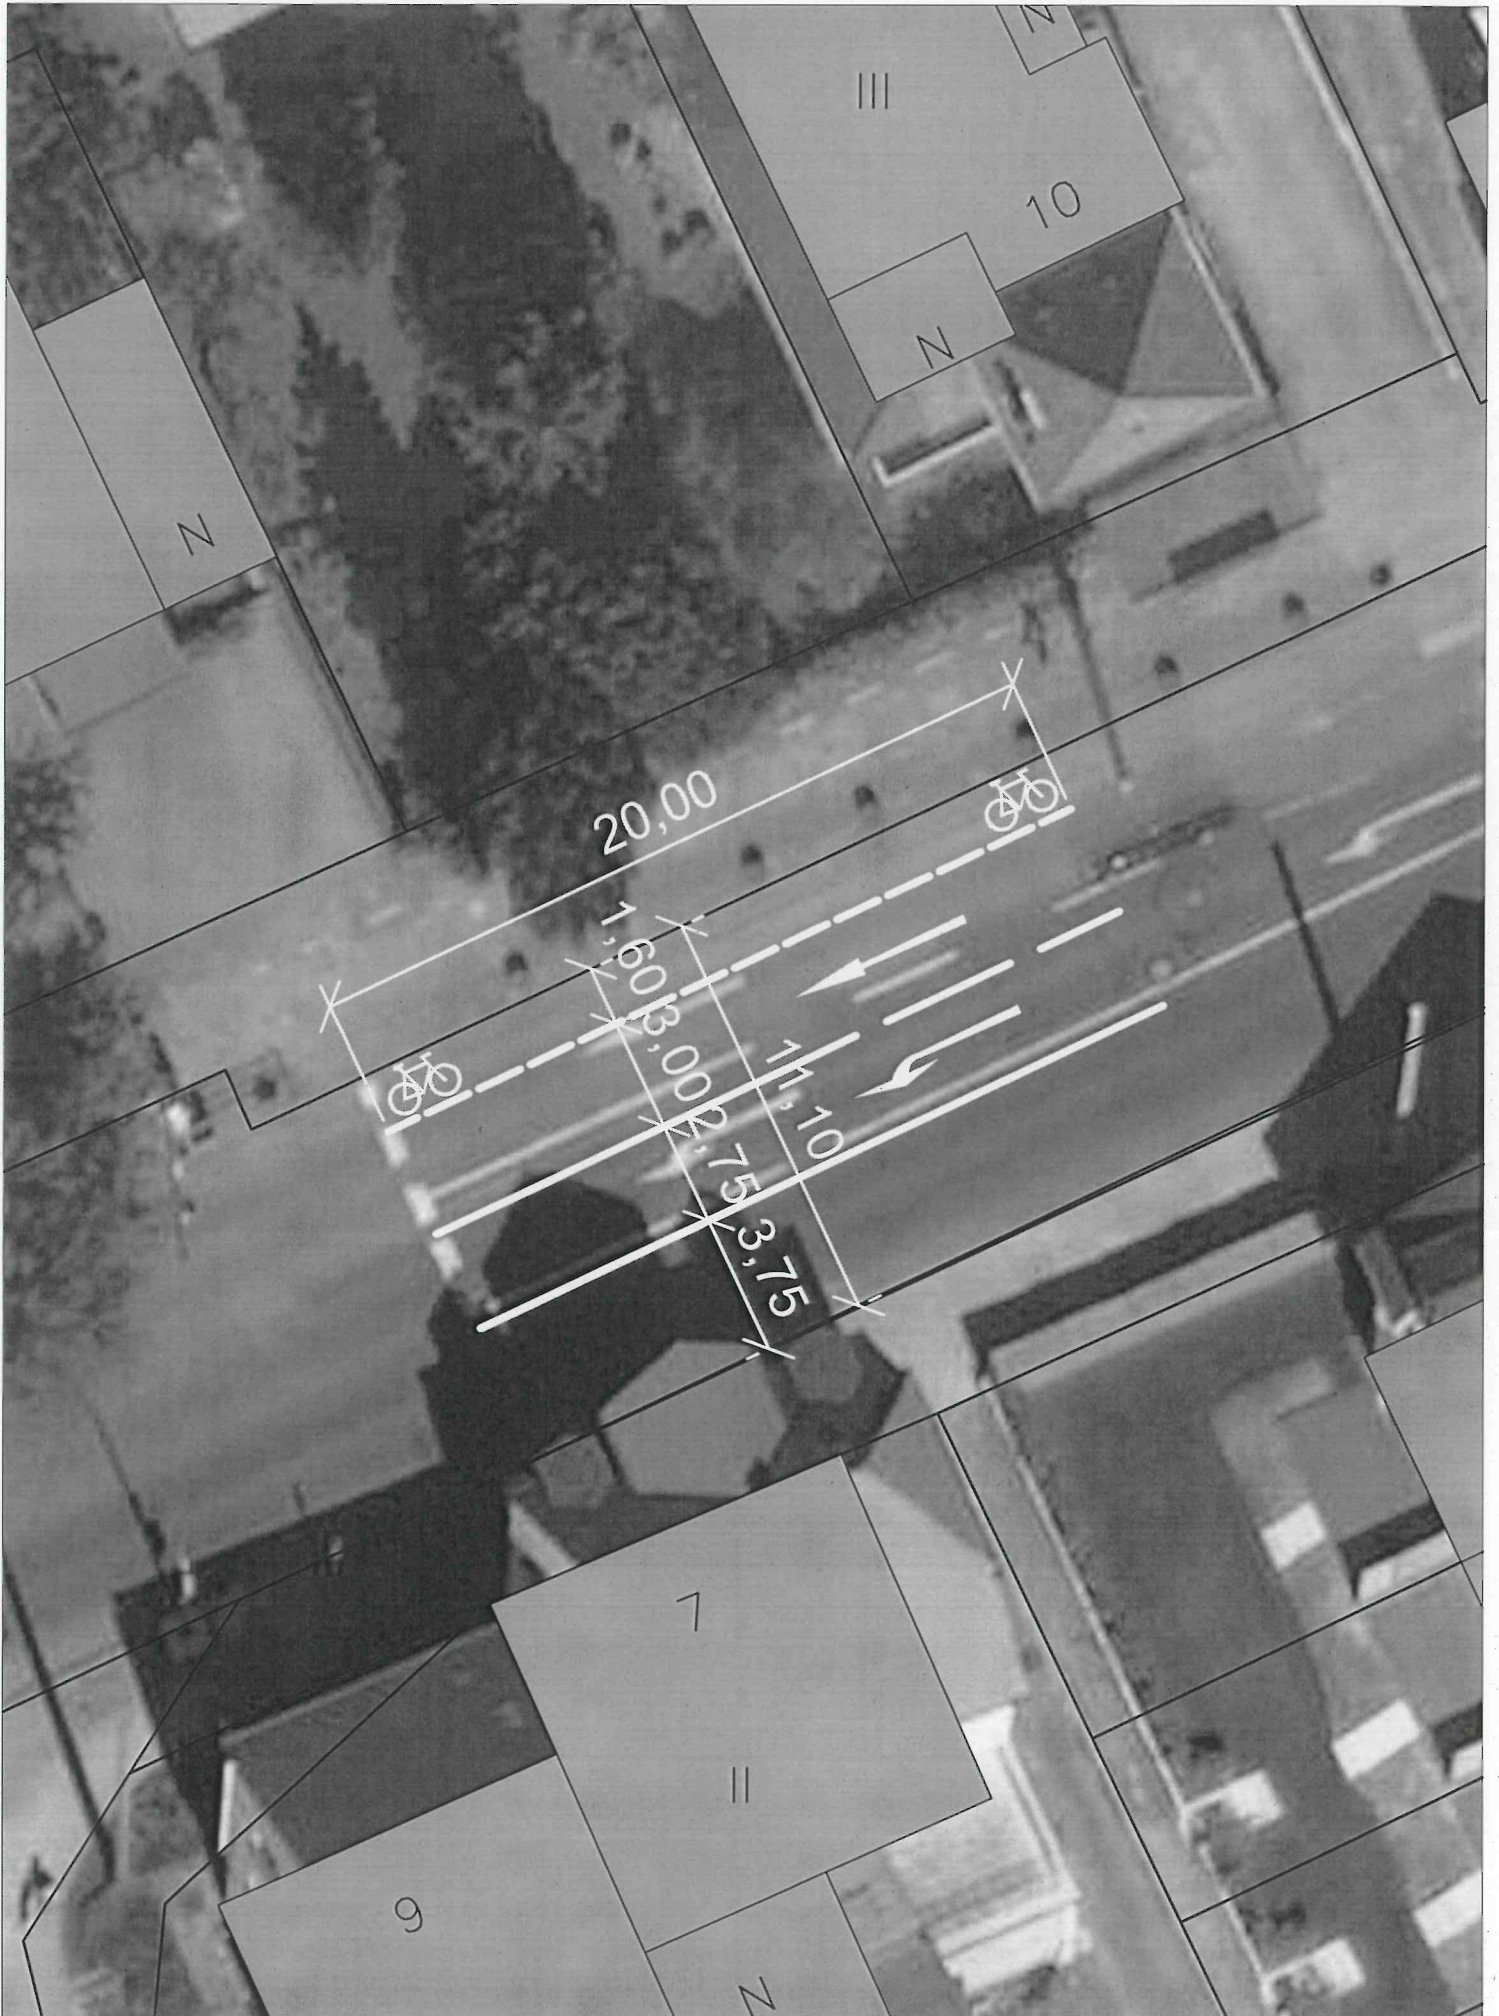

Kreuzung Hochdahler Straße  
Maßstab 1:200

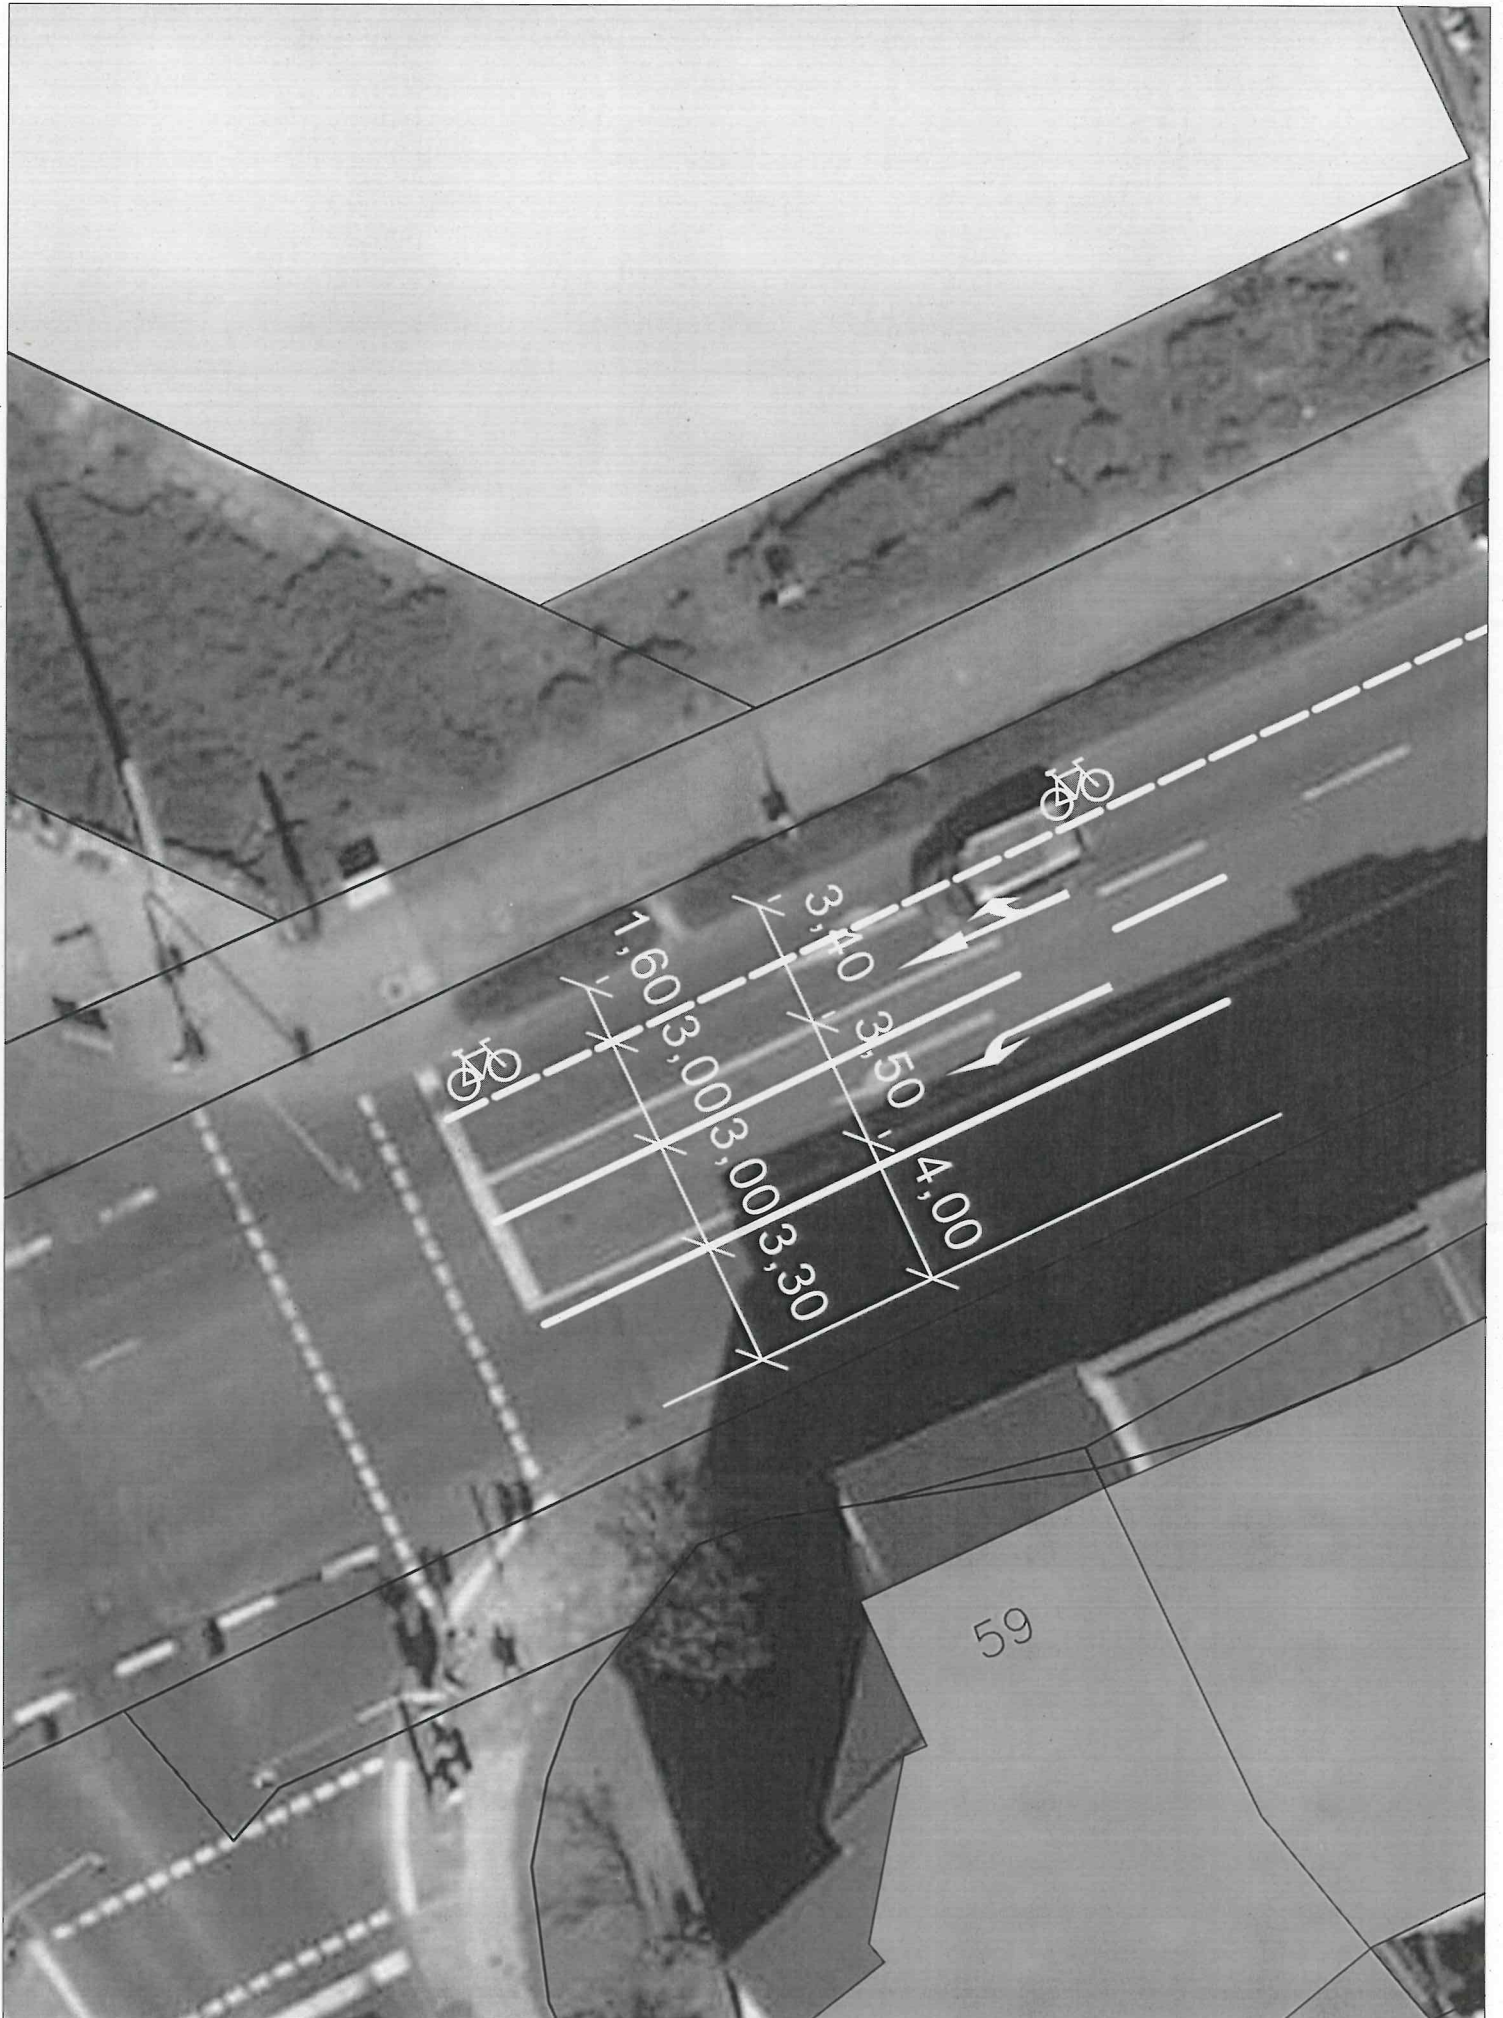

Kreuzung Hochdahler Straße  
Maßstab 1:200

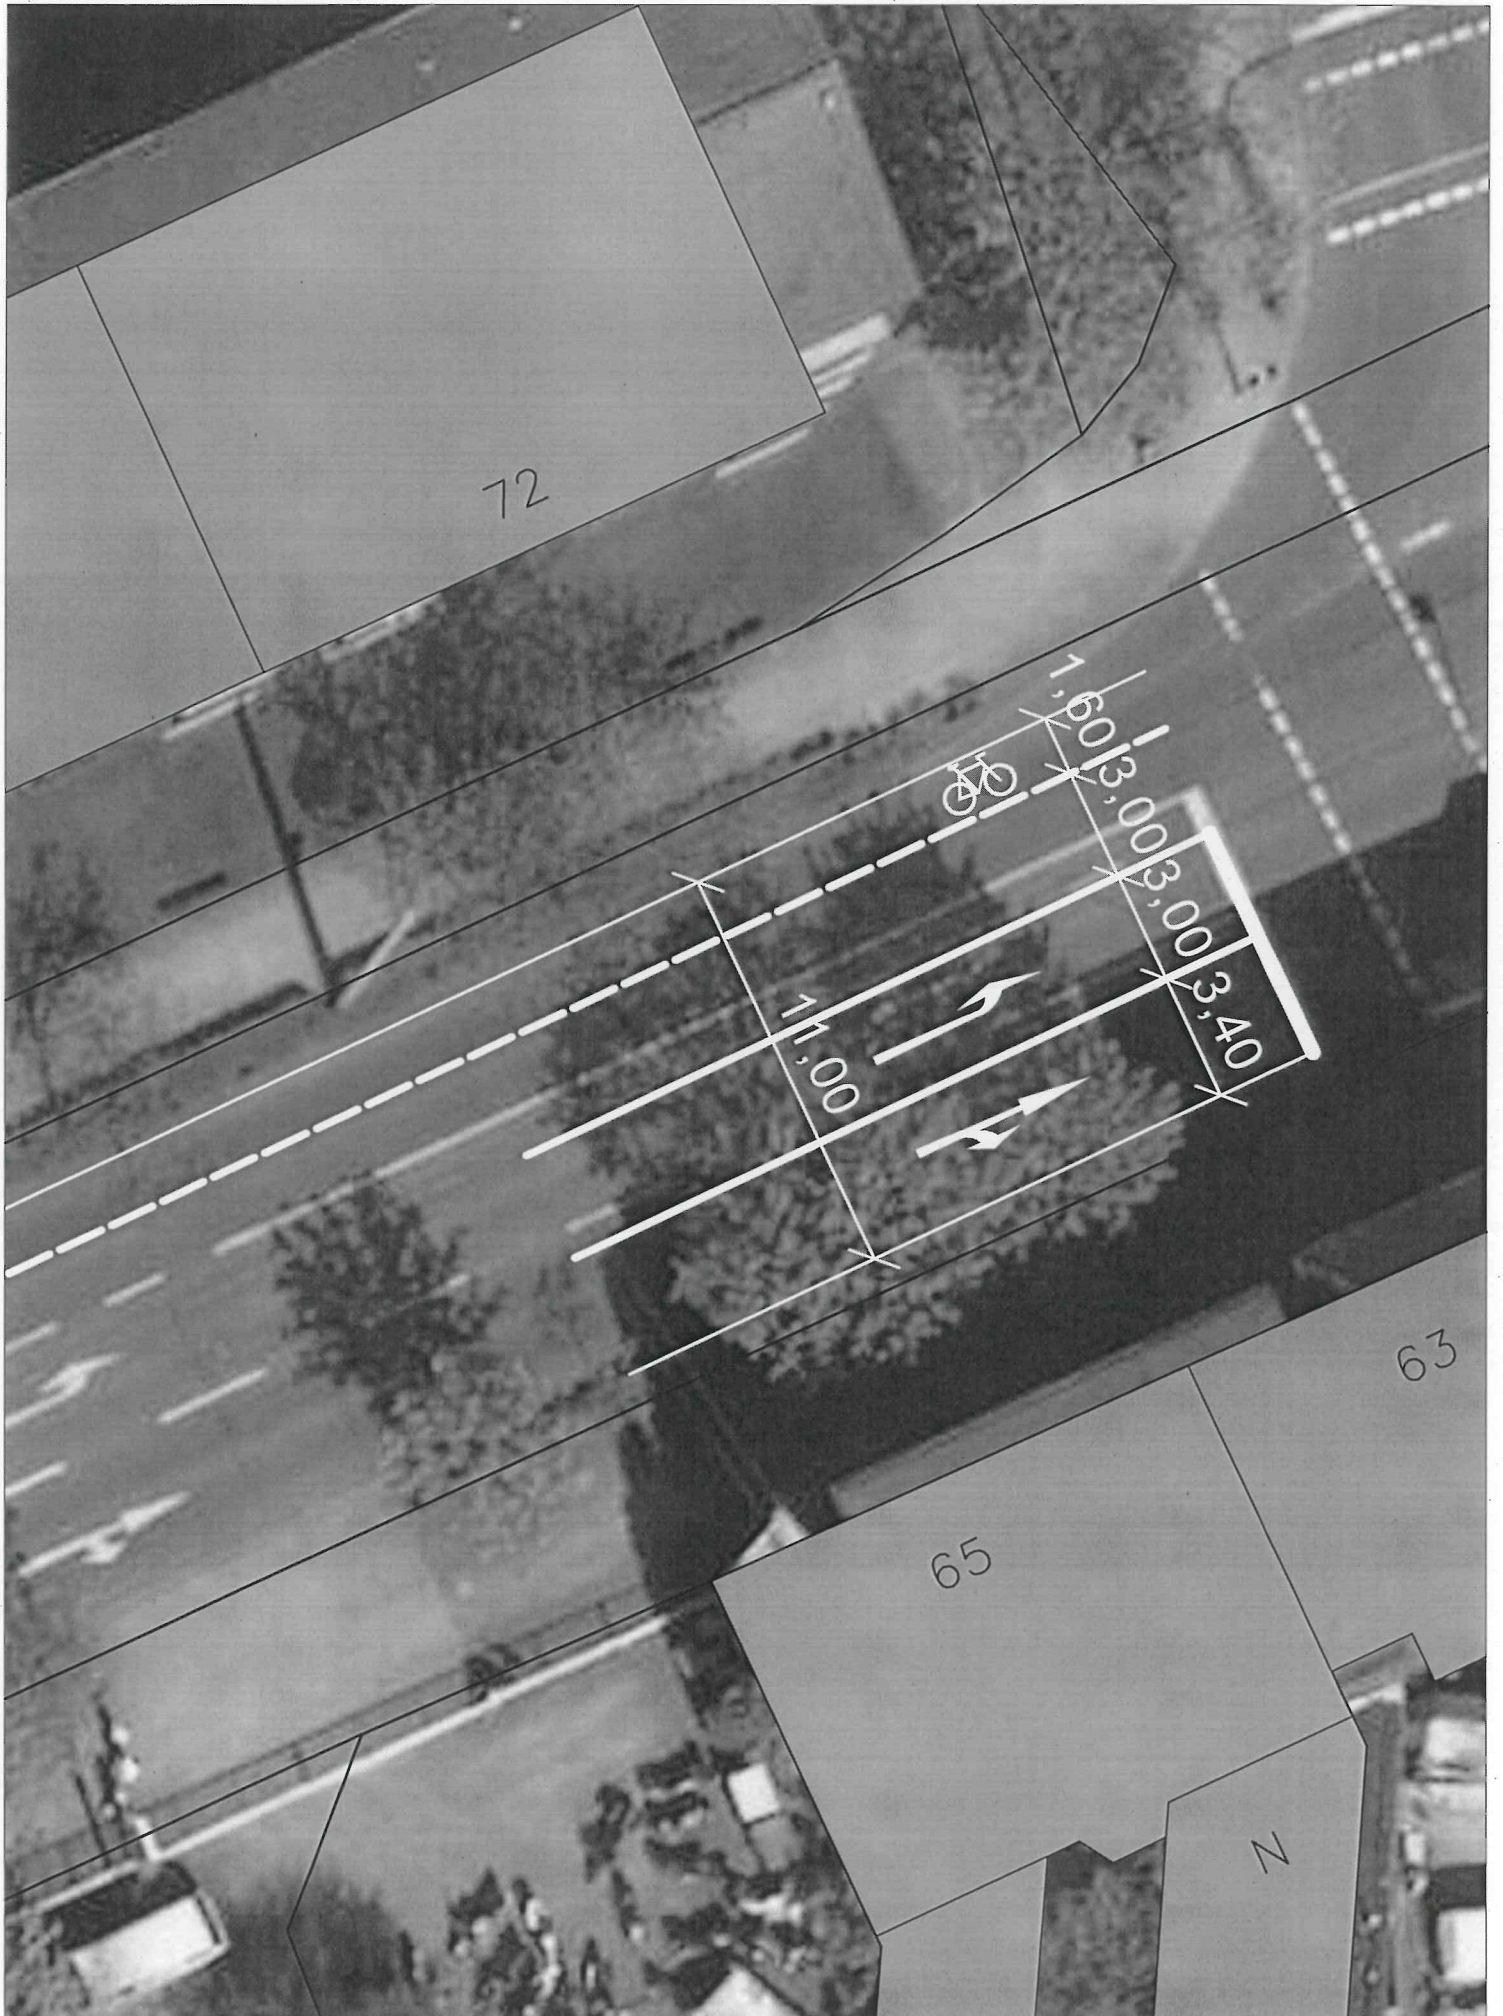

Einfahrt LIDL  
Maßstab 1:200

