


1.52 ⁵	4.64	1.84	3.03 ⁵	3.99	4.38	3.99	3.03 ⁵	1.84	4.64	1.52 ⁵
1.52 ⁵	22.17 ⁵	3.85	17 ⁵	2.28	17 ⁵	2.86	17 ⁵	2.28	3.85	17 ⁹
										22
										1.52 ⁵

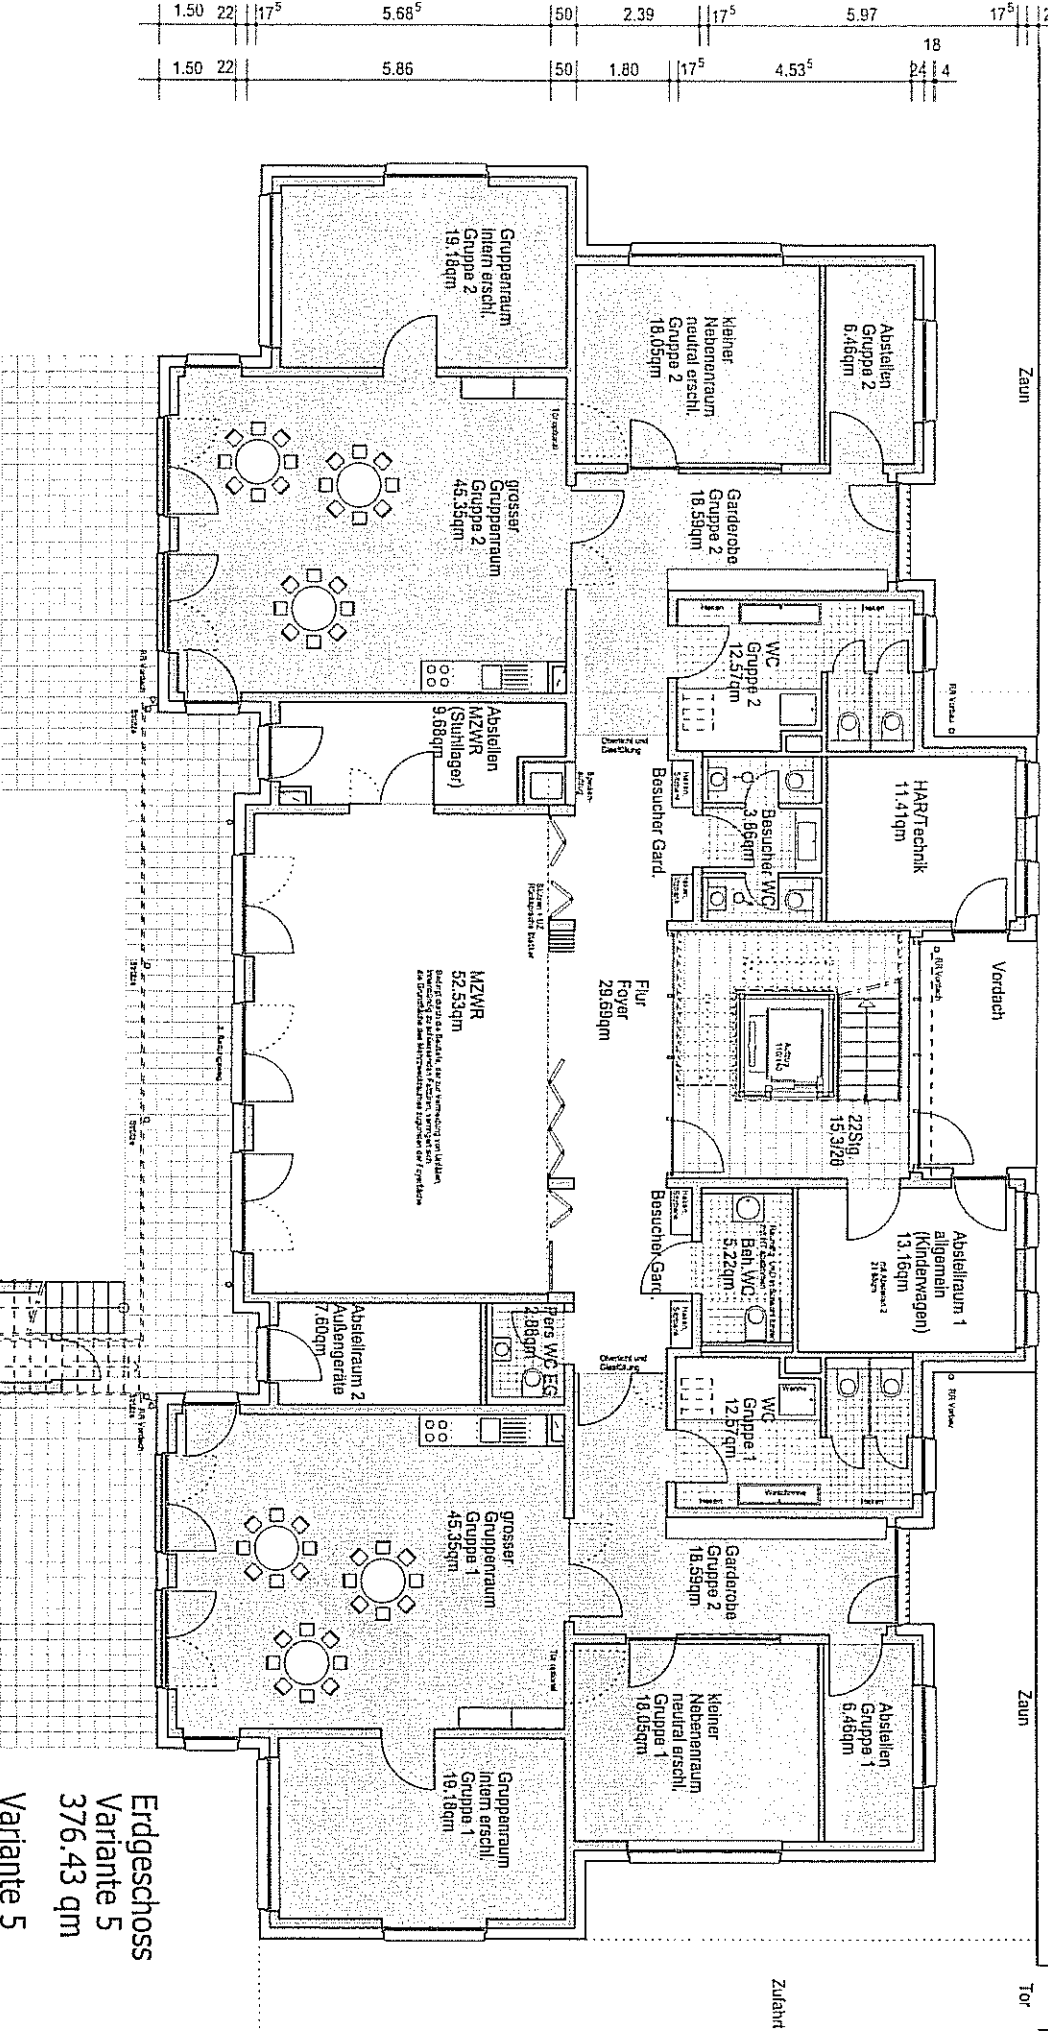


Erdgeschoss
 Variante 5
 376.43 qm
 Variante 5
 gesamt
 741.91 qm

VE_5 02.08.2013 BI

Kita Haan
 Hochdahler Strasse

Variante 5

1.52 ⁵	4.64	1.84	3.03 ⁵	3.99	4.38	3.99	3.03 ⁵	1.84	4.64	1.52 ⁵
1.52 ⁵	3.85	2.28	2.86	3.20	4.82	3.20	2.86	2.28	3.85	1.52 ⁵
17 ⁵	17 ⁵	17 ⁵	17 ⁵	17 ⁵	17 ⁵	17 ⁵	17 ⁵	17 ⁵	17 ⁵	22
1.50	22	5.66 ⁵	50	2.39	17 ⁵	4.01	17 ⁵	22	1.56	17 ⁵
1.50	22	5.86	50	1.80	17 ⁵	4.53 ⁵	24	4		

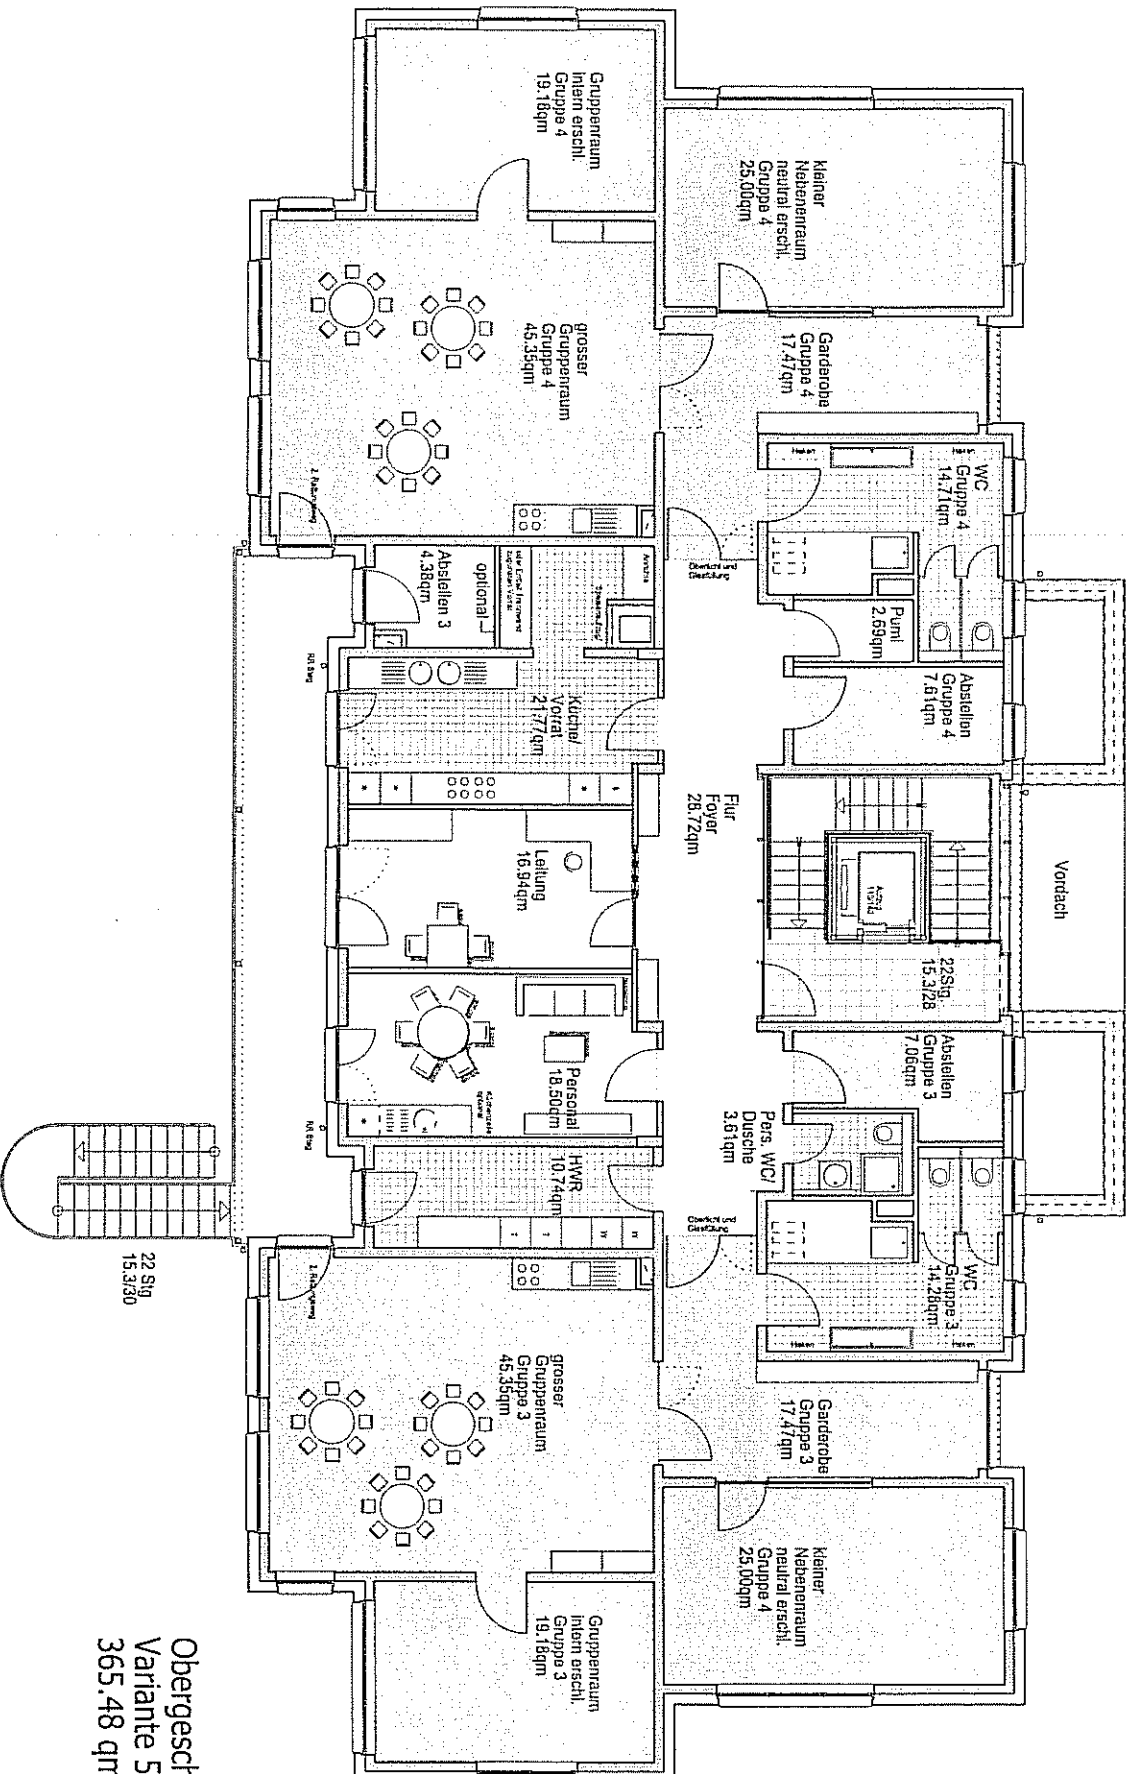

Obergeschoss
 Variante 5
 365.48 qm

VE_5 02.08.2013 BI

Kita Haan
 Hochdahler Strasse
 Variante 5