


Anlage 3

(unmaßstäblich)

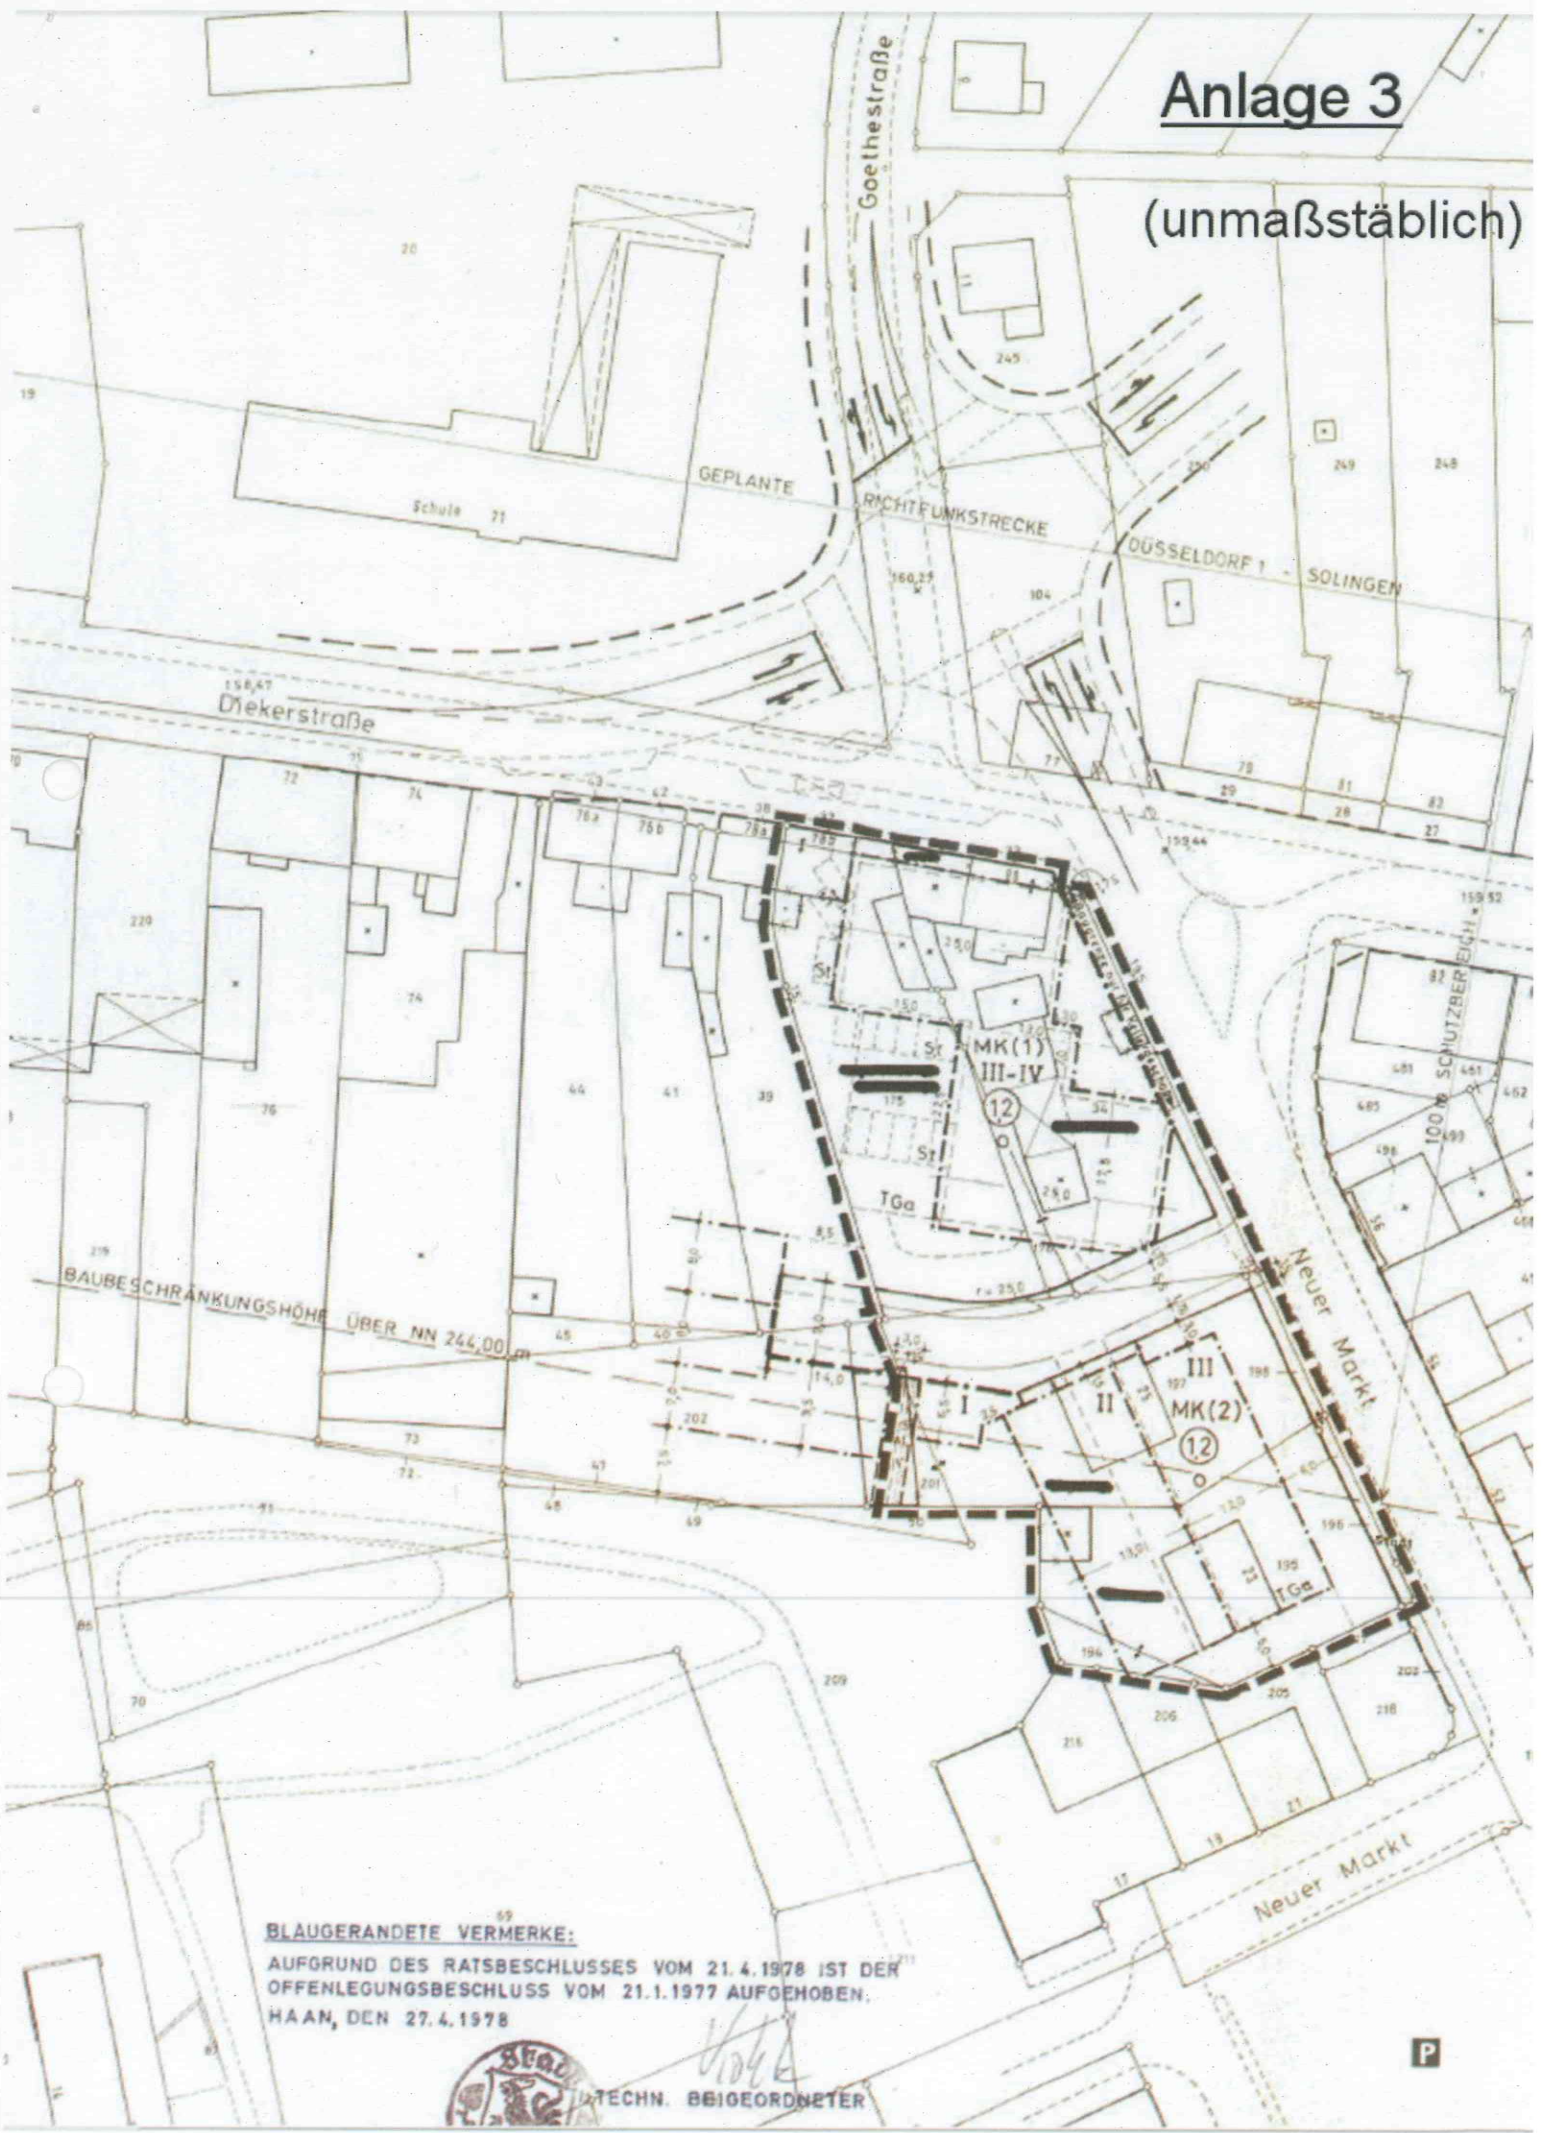

BLAUGERANDETE VERMERKE:
AUFGRUND DES RATSBSCHLUSSES VOM 21.4.1978 IST DER
OFFENLEGUNGSBESCHLUSS VOM 21.1.1977 AUFGEHOBEN.
HAAN, DEN 27.4.1978



TECHN. BBIEORDNETER

P