

Verfahrenshinweise

Der Beschluss zur Aufstellung nach §2 (1) BauGB und über die Bürgerbeteiligung nach § 3 (1) BauGB wurde am _____ gefasst.

Haan, den _____ Bürgermeister

Der Aufstellungsbeschluss wurde am _____ bekannt gemacht. Die berührten Behörden und sonstigen Träger öffentlicher Belange wurden nach § 4 (1) BauGB mit Schreiben vom _____ beteiligt. Nach Beschluss wurde gemäß § 3 (1) BauGB / von der frühzeitigen Bürgerbeteiligung abgesehen. / am _____ eine Bürgeranhörung durchgeführt.

Haan, den _____ im Auftrag

Der Entwurf mit seiner Begründung i.d.F.v. _____ wurde am _____ zur öffentlichen Auslegung nach § 3 (2) BauGB beschlossen.

Haan, den _____ Bürgermeister

Die berührten Behörden und sonstigen Träger öffentlicher Belange wurden mit Schreiben vom _____ beteiligt und von der öffentlichen Auslegung benachrichtigt. Die Auslegung wurde am _____ ortsüblich bekannt gemacht und erfolgte vom _____ bis zum _____.

Haan, den _____ im Auftrag

Der Rat der Stadt Haan hat am _____ die vorgebrachten Anregungen und Bedenken geprüft. Das Ergebnis wurde mitgeteilt. In gleicher Sitzung wurde dieser Plan beschlossen. Seiner Begründung i.d.F.v. _____ wurde zugestimmt.

Haan, den _____ Bürgermeister

Dieser Plan hat mir gemäß § 5 (1) BauGB vorgelegen. Siehe Verfügung vom _____, AZ.: 35.2-(Haan _____).

Düsseldorf, den _____ Bezirksregierung im Auftrage

Den Maßgaben der Verfügung ist der Rat der Stadt Haan am _____ durch Beschluss beigetreten.

Haan, den _____ Bürgermeister

Der Plan wurde / entsprechend den Auflagen der Verfügung / durch Beschluss des Rates der Stadt Haan vom _____ / geändert. Änderungen sind farbig (_____) eingetragen.


Haan, den _____ im Auftrag

Die Bekanntmachung gemäß § 6 (5) BauGB erfolgte am _____. Der Plan ist damit wirksam.

Haan, den _____ im Auftrag


Gegenüberstellung bisher gültiger FNP und FNP-Änderung

Auszug aus dem bisher gültigen Flächennutzungsplan

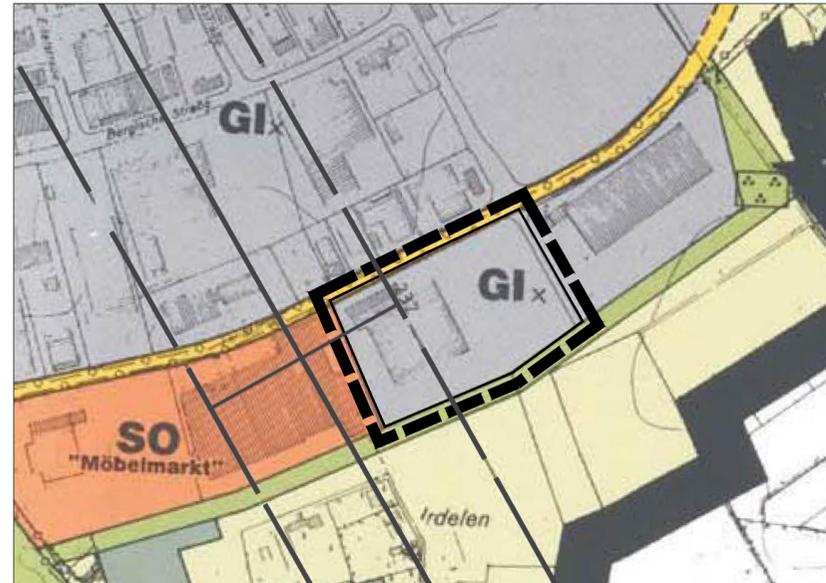

Maßstab 1:5000

28. Änderung des Flächennutzungsplans "Landstraße"

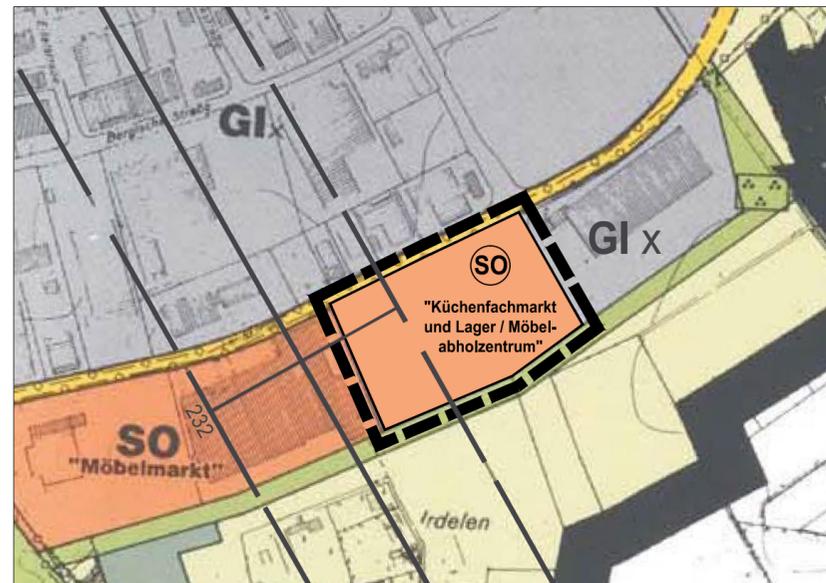

Maßstab 1:5000

Rechtsgrundlagen

- Baugesetzbuch (BauGB) in der Fassung der Bekanntmachung vom 23.09.2004 (BGBl. IS. 2414), zuletzt geändert durch Artikel 1 des Gesetzes vom 11.06.2013 (BGBl. IS. 1548);
 - Baunutzungsverordnung (BauNVO) in der Fassung der Bekanntmachung vom 23.01.1990 (BGBl. IS. 132), zuletzt geändert durch Artikel 2 des Gesetzes vom 11.06.2013 (BGBl. IS. 1548);
 - Planzeichenverordnung 1990 (PlanZV 90) vom 18.12.1990 (BGBl. 1991 IS. 58), zuletzt geändert durch Artikel 2 des Gesetzes vom 22.07.2011 (BGBl. IS. 1509);
 - Gemeindeordnung für das Land Nordrhein-Westfalen (GO NRW) in der Fassung der Bekanntmachung vom 14.07.1994 (GV. NRW. S. 666 ff.), zuletzt geändert durch Art. 1 des Gesetzes vom 19.12.2013 (GV. NRW. S. 878);
 - Bauordnung (BauO NRW) in der Fassung der Bekanntmachung vom 01.03.2000 (GV. NRW. S. 256), zuletzt geändert durch Gesetz vom 21.03.2013 (GV. NRW. S. 142);
- in ihren jeweils zur Zeit geltenden Fassungen.

Planzeichenerklärung

	Industriegebiet	x	Gliederung der Baugebiete gem. § 1(4) BauNVO
	Sondergebiet		Zweckbestimmung "Küchenfachmarkt und Lager / Möbelabholzentrum", nicht zentrenrelevante Sortimente
			Sonstige überörtliche und örtliche Hauptverkehrsstraße
			Grünfläche
			Parkanlage
			Flächen für Landwirtschaft
			Wald
	Posttrichtfunk		= Im Verlauf der Richtfunkstrecken sind Baubehördenbeschränkungen in m ü NN zu beachten
	unterirdische Ver- und Entsorgungsleitungen		= Bei den Hochspannungsfreileitungen sowie den Ferngasleitungen sind Schutzstreifen zu beachten
			Plangebietsabgrenzung



STADT HAAN

28. Änderung des Flächennutzungsplans im Bereich "Landstraße"