


Sanierung B 228, 2. BA

Maßstab 1:5000

Datum: 19.08.2014

R 361788 m

H 5674230 m

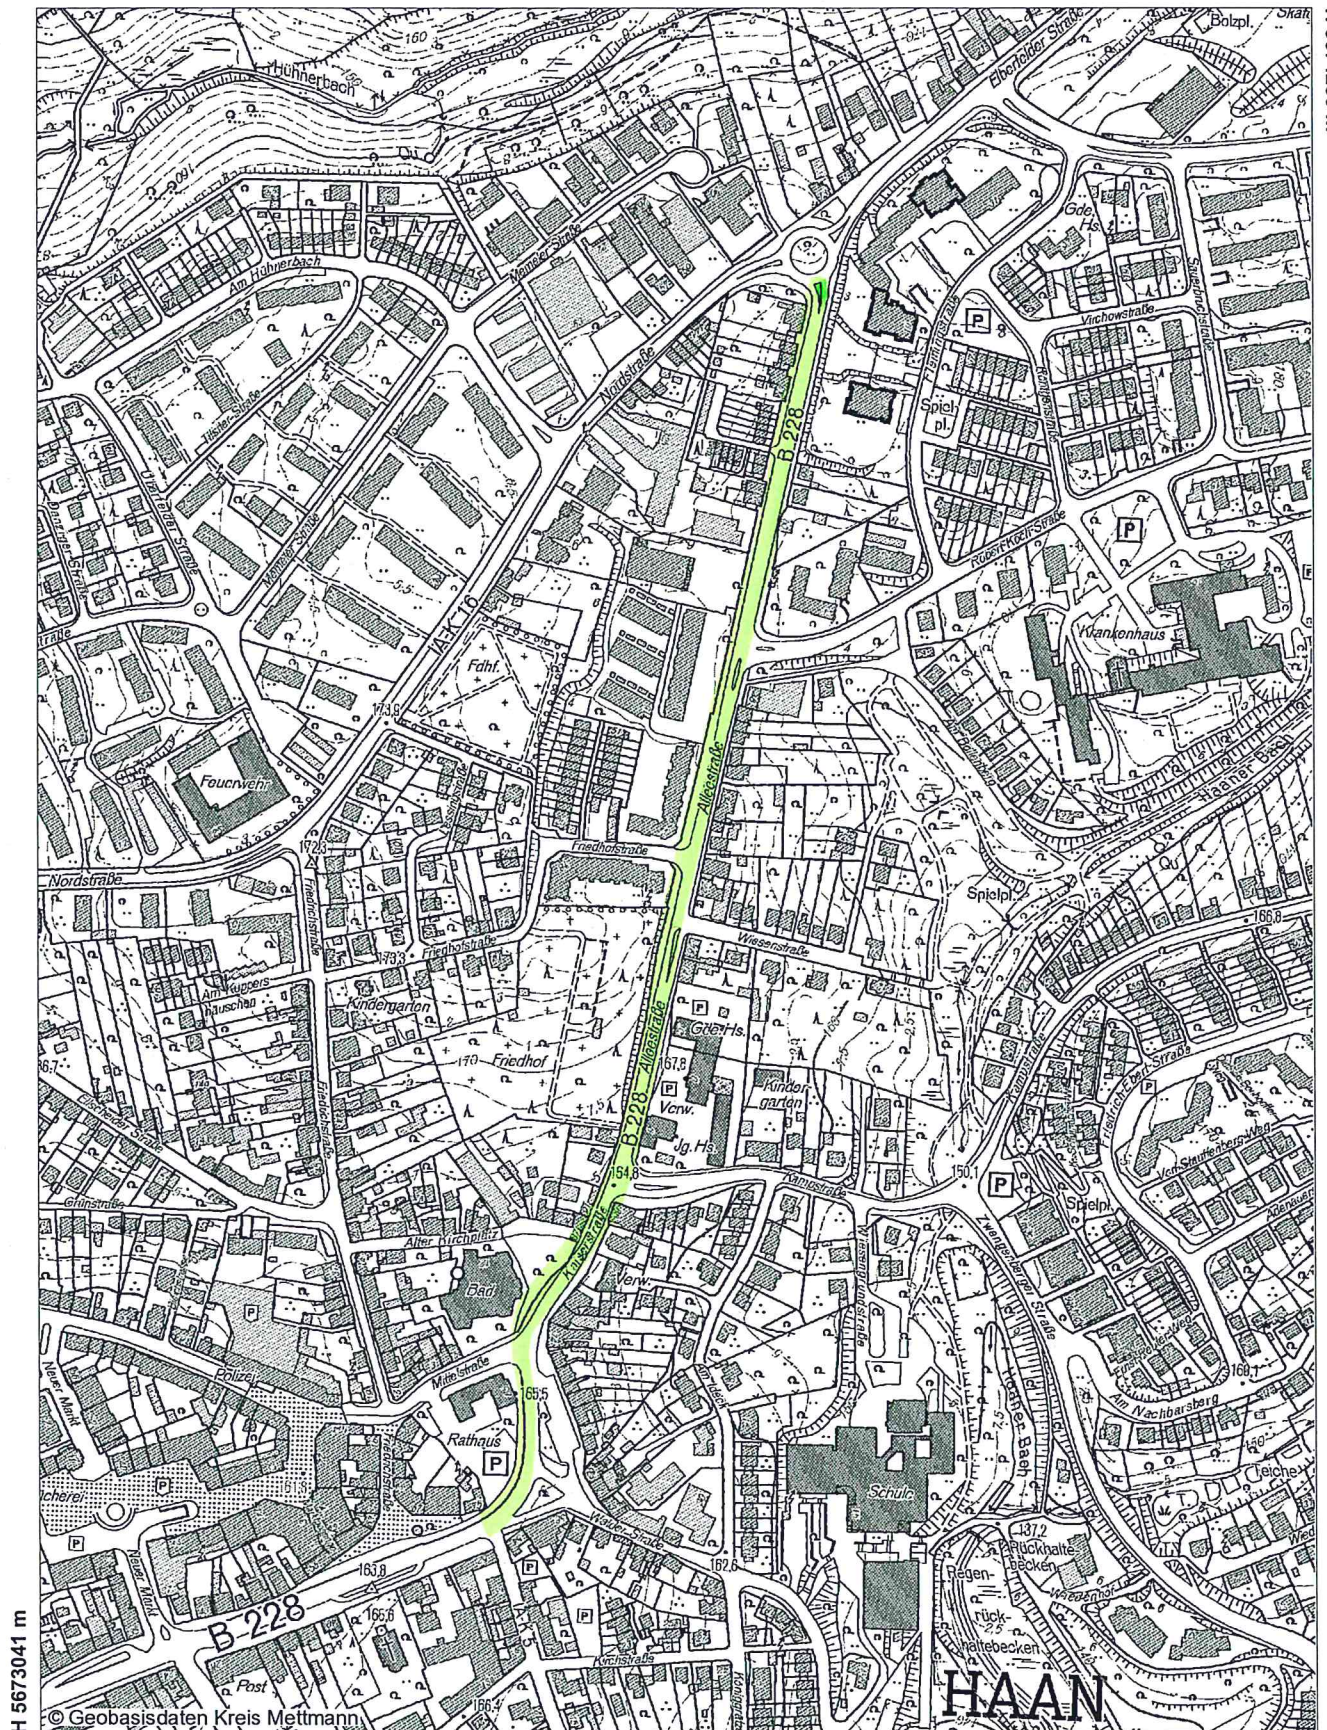

H 5673041 m

© Geobasisdaten Kreis Mettmann

R 360909 m