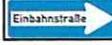



Verkehrlenkende Maßnahmen im Bereich Erkrather Straße

Variante 5

Maßstab 1:5000

Legende

-  Verkehrszeichen Einbahnstraße
-  Verkehrszeichen Rechts abbiegen
-  Verkehrszeichen Verbot der Einfahrt
-  Einbau Pflanzbeete (nur symbolisch)
-  Einbau "Berliner Kissen" (nur symbolisch)
-  Fahrtrichtungspfeile

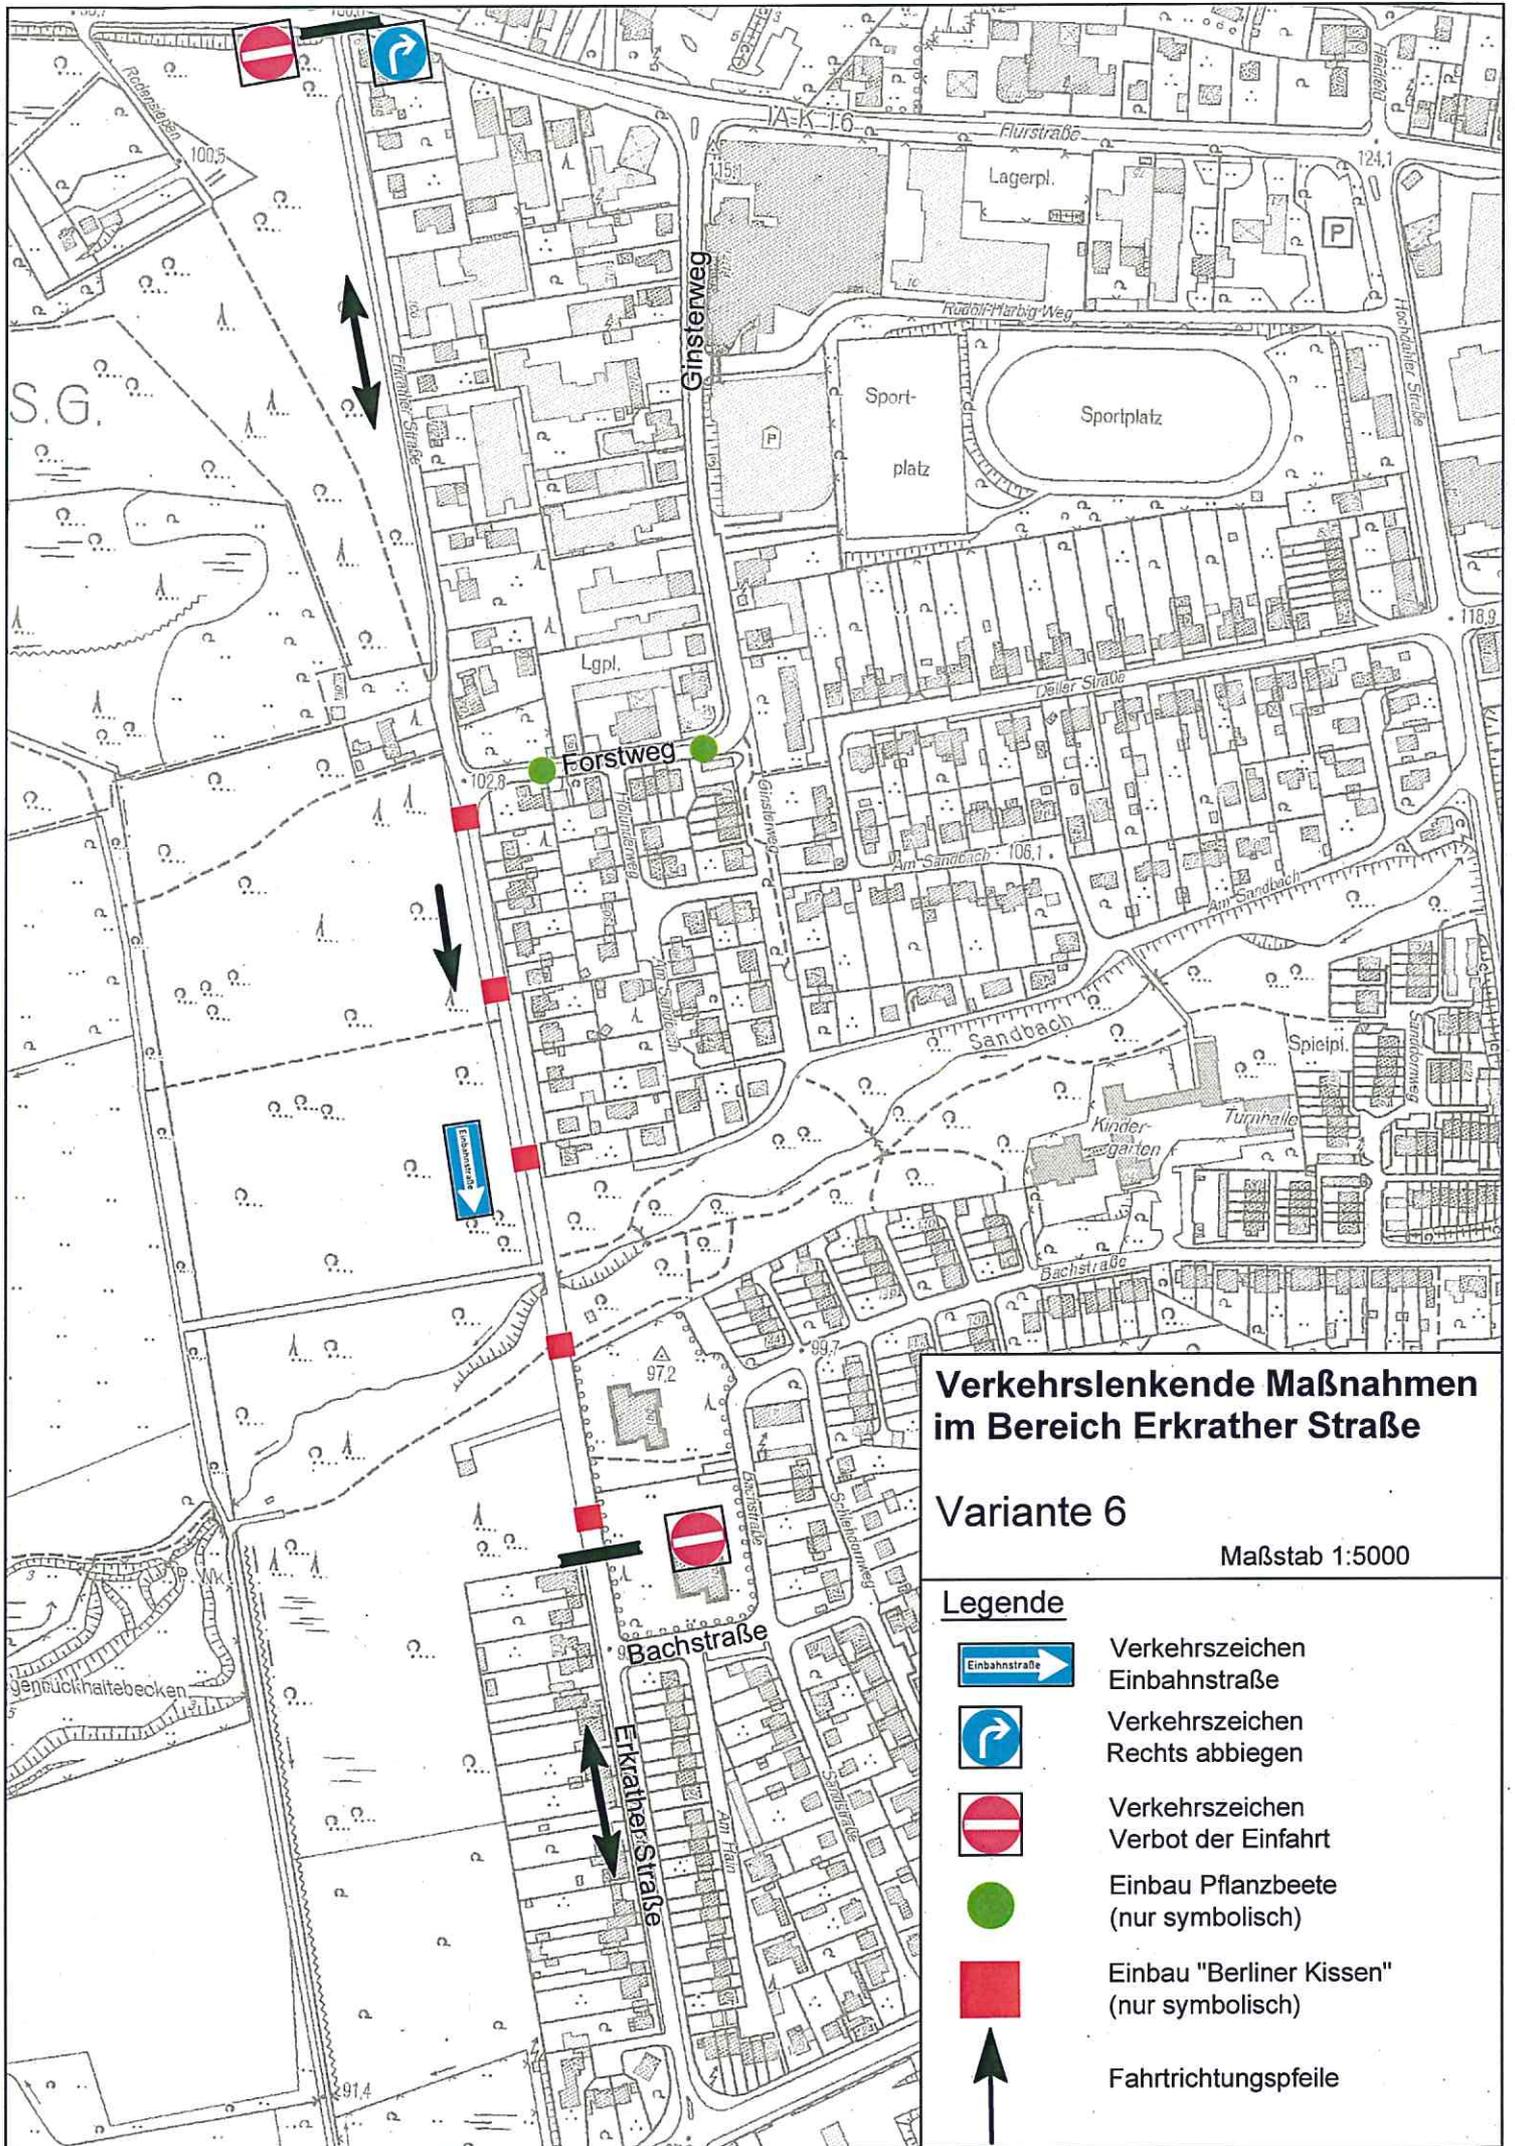


Verkehrlenkende Maßnahmen im Bereich Erkrather Straße

Variante 6

Maßstab 1:5000

Legende

-  Verkehrszeichen Einbahnstraße
-  Verkehrszeichen Rechts abbiegen
-  Verkehrszeichen Verbot der Einfahrt
-  Einbau Pflanzbeete (nur symbolisch)
-  Einbau "Berliner Kissen" (nur symbolisch)
-  Fahrtrichtungspfeile

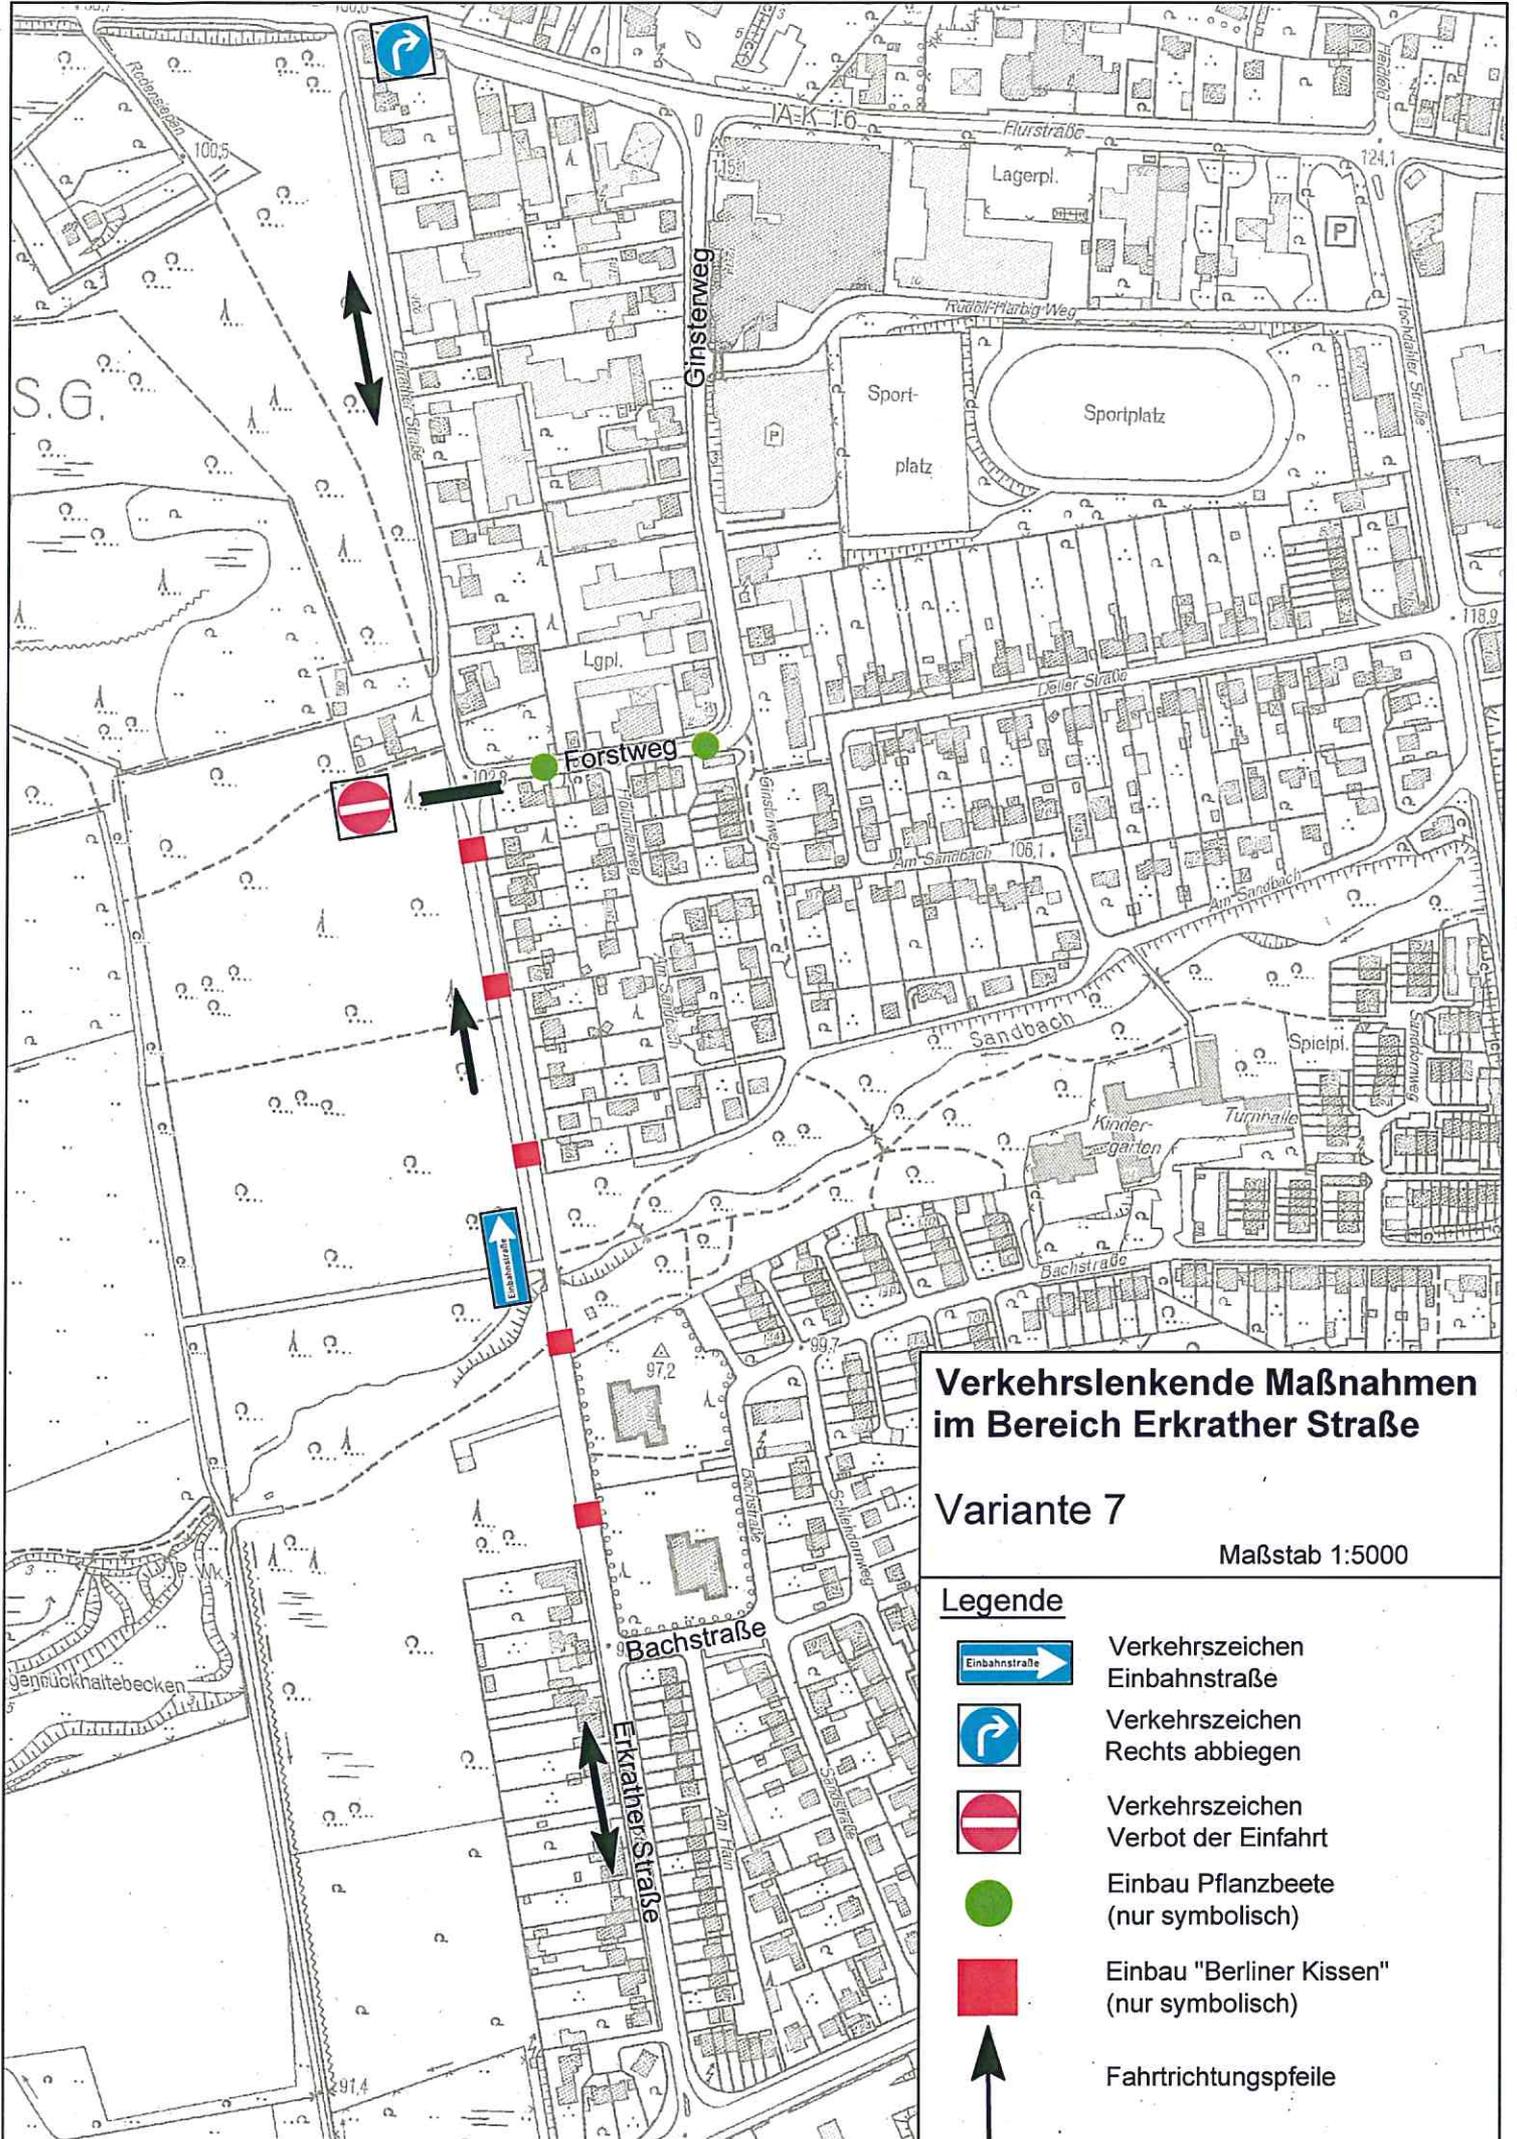


Verkehrlenkende Maßnahmen im Bereich Erkrather Straße

Variante 7

Maßstab 1:5000

Legende

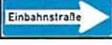-  Verkehrszeichen Einbahnstraße
-  Verkehrszeichen Rechts abbiegen
-  Verkehrszeichen Verbot der Einfahrt
-  Einbau Pflanzbeete (nur symbolisch)
-  Einbau "Berliner Kissen" (nur symbolisch)
-  Fahrtrichtungspfeile