


Lage des Plangebietes zur 34. Änderung des Flächennutzungsplans im Bereich "Kampheider Straße"

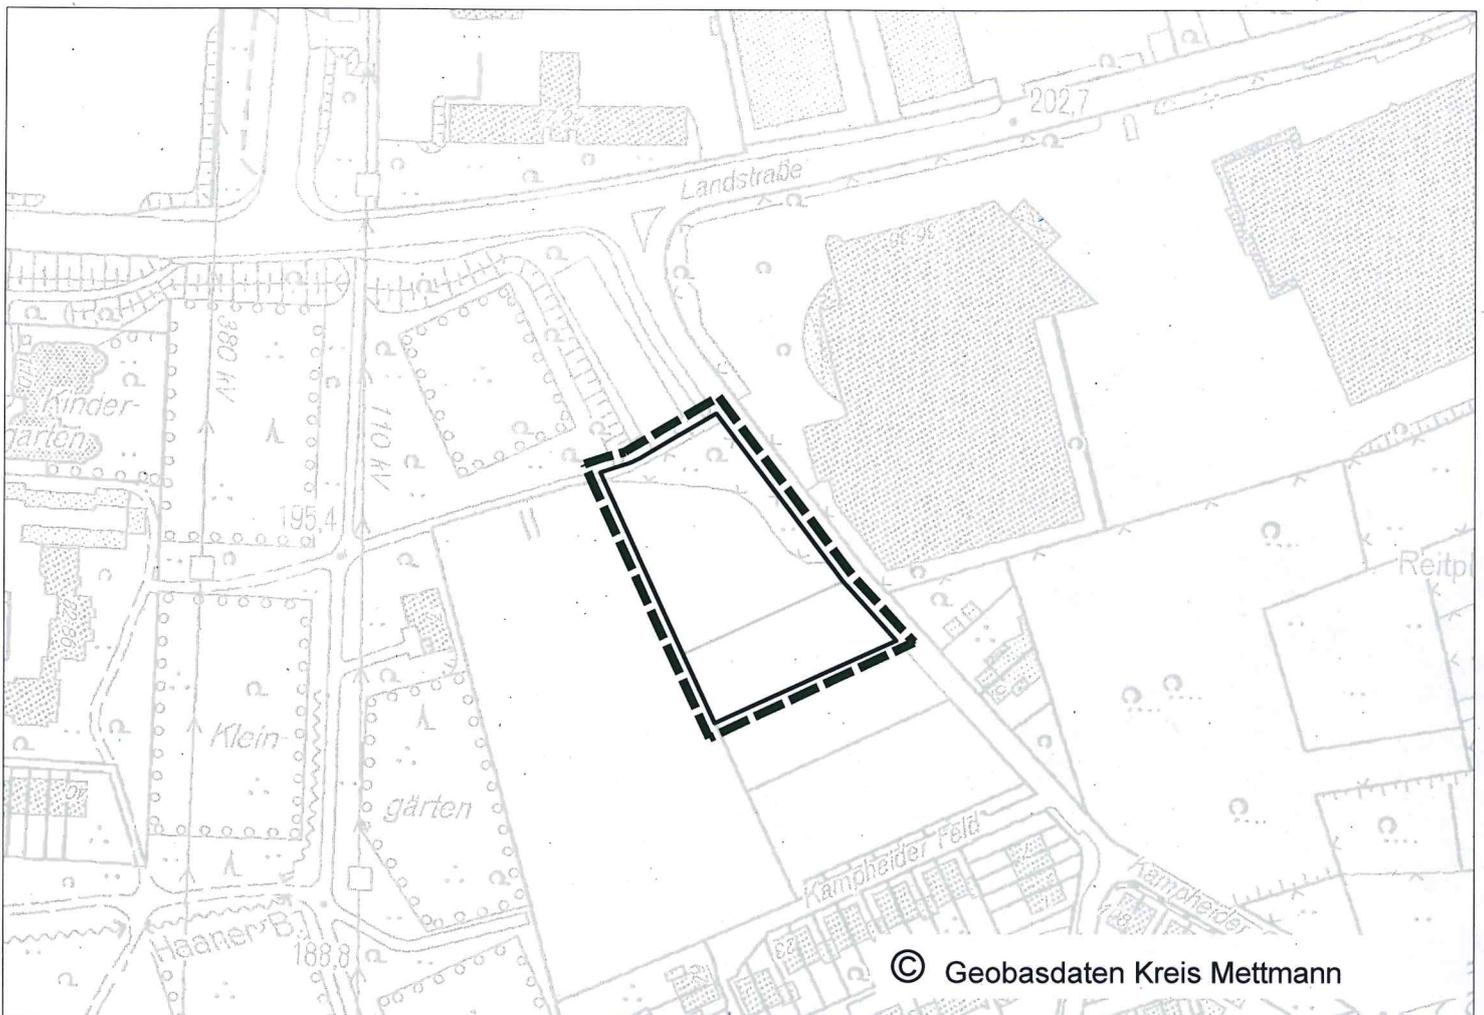

Maßstab 1:2500