


# Lage des Plangebietes zum Bebauungsplan Nr. 180 "Kampheider Straße"

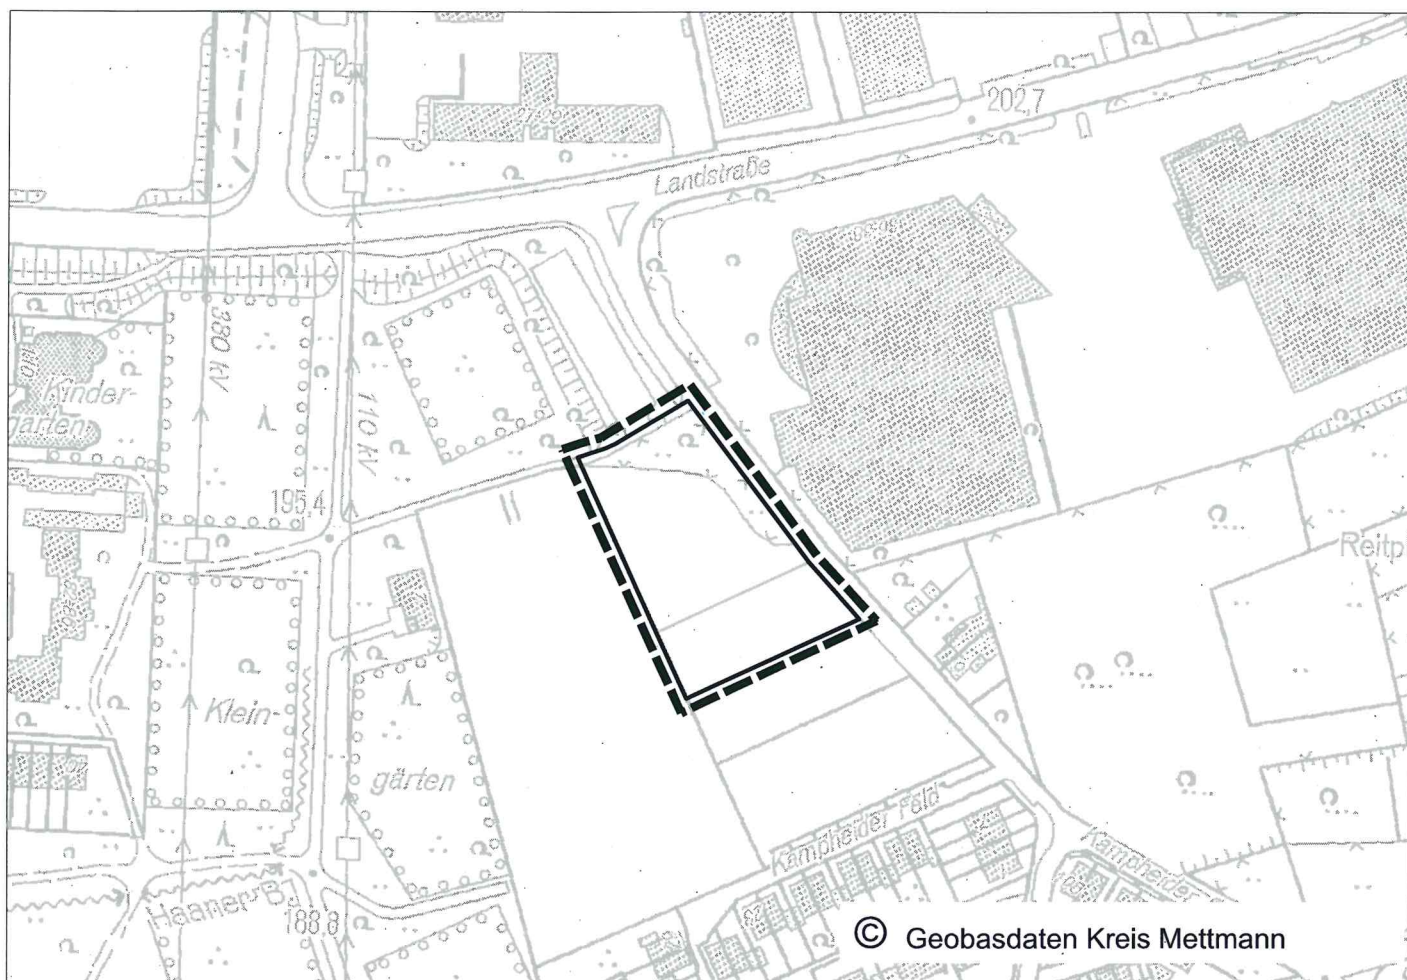

Maßstab 1:2500