


Anlage 3.4

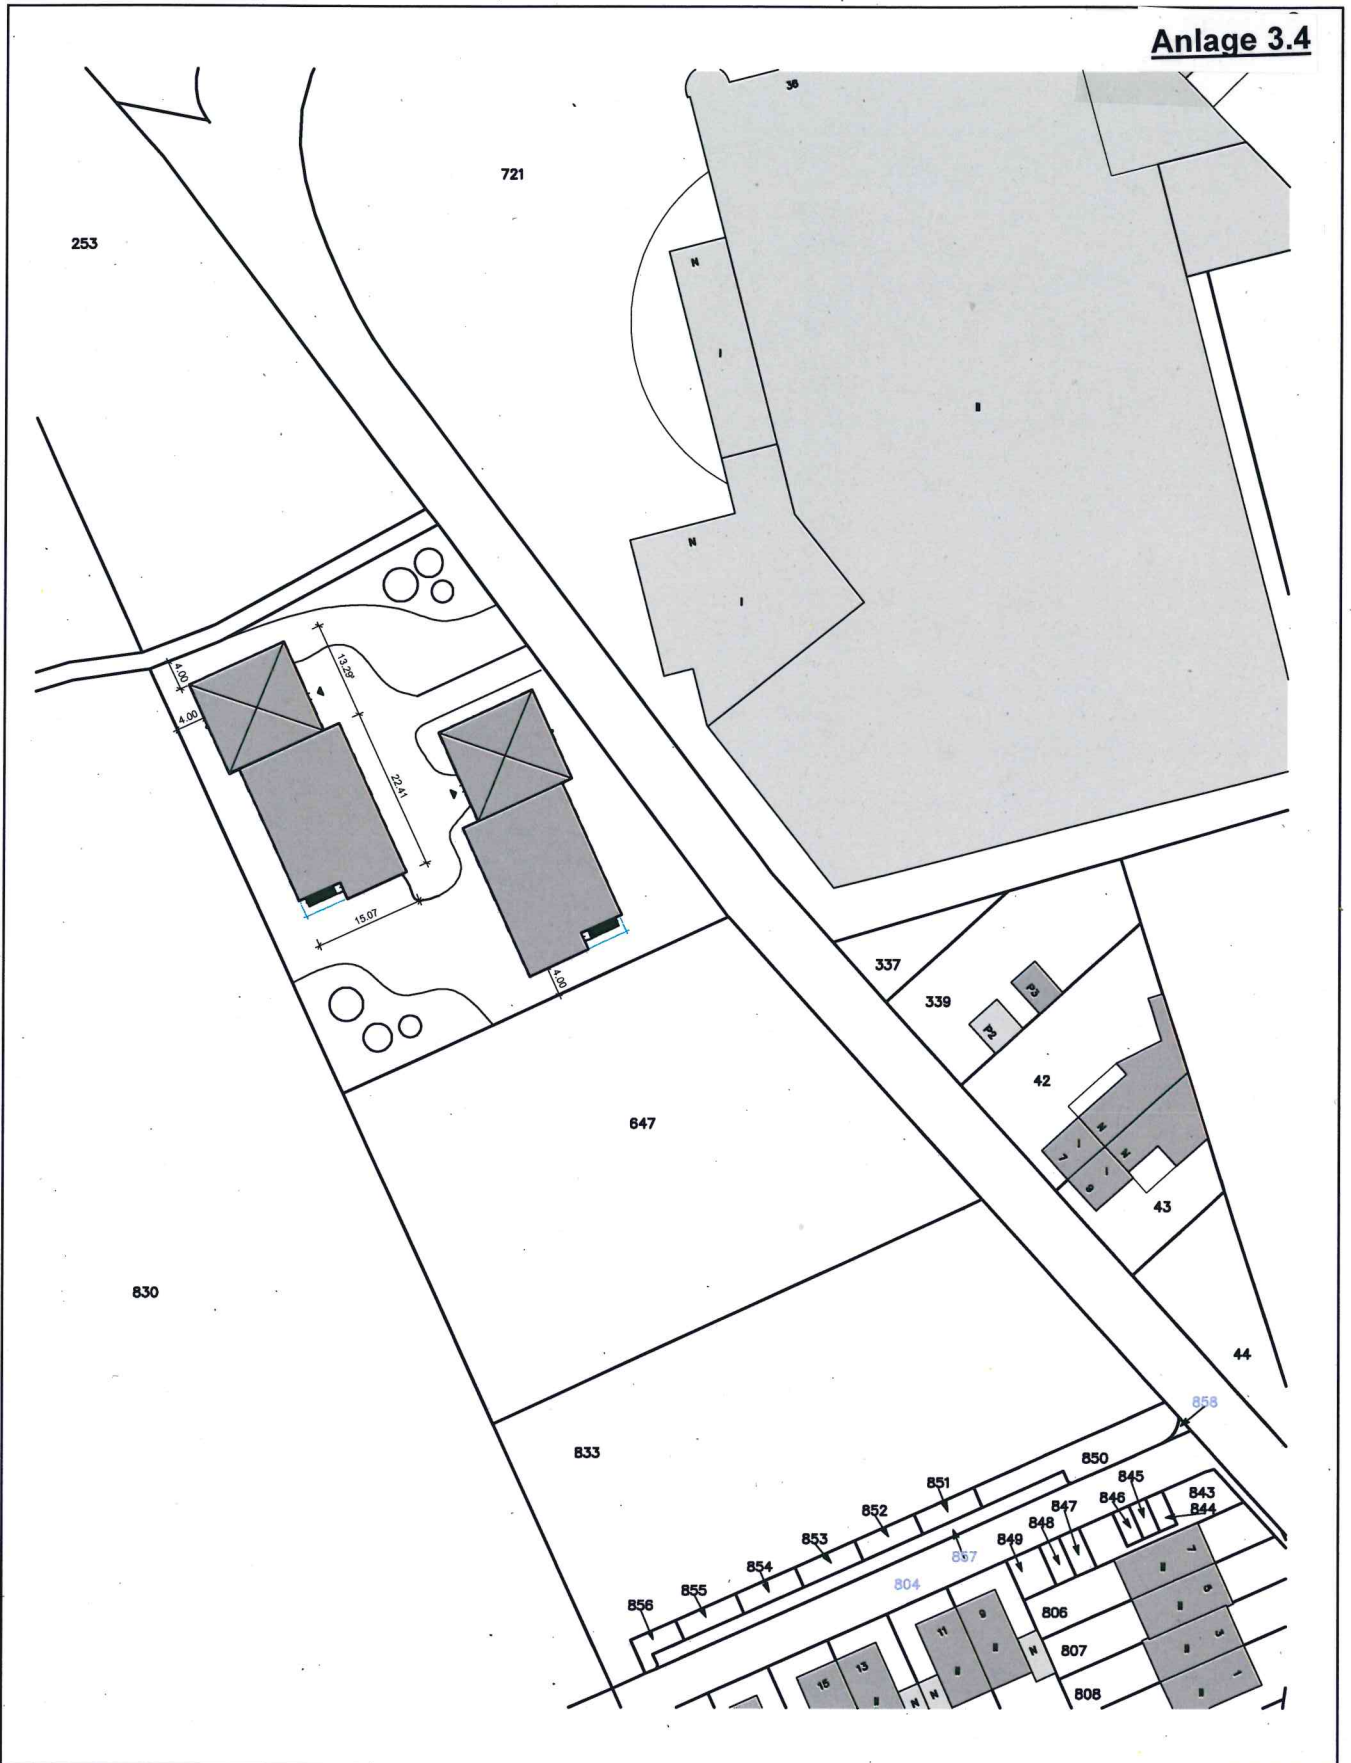

KAMPHEID_LAGEPLAN_B_PLANVORSCHLAG.DWG

BAUHERR:	STADT HAAN DER BÜRGERMEISTER		
PROJEKT: ORT: PLANINHALT:	Unterkunft für Asylsuchende Kampheider Str. 42781 HAAN Bebauungsvorschlag, teilmassiv		
M 1:1000	26.08.2014		UNTERSCHRIFT: