


Anlage 2

Städtebauliches Konzept

Wiesenstraße, Haan

Maßstab 1:500

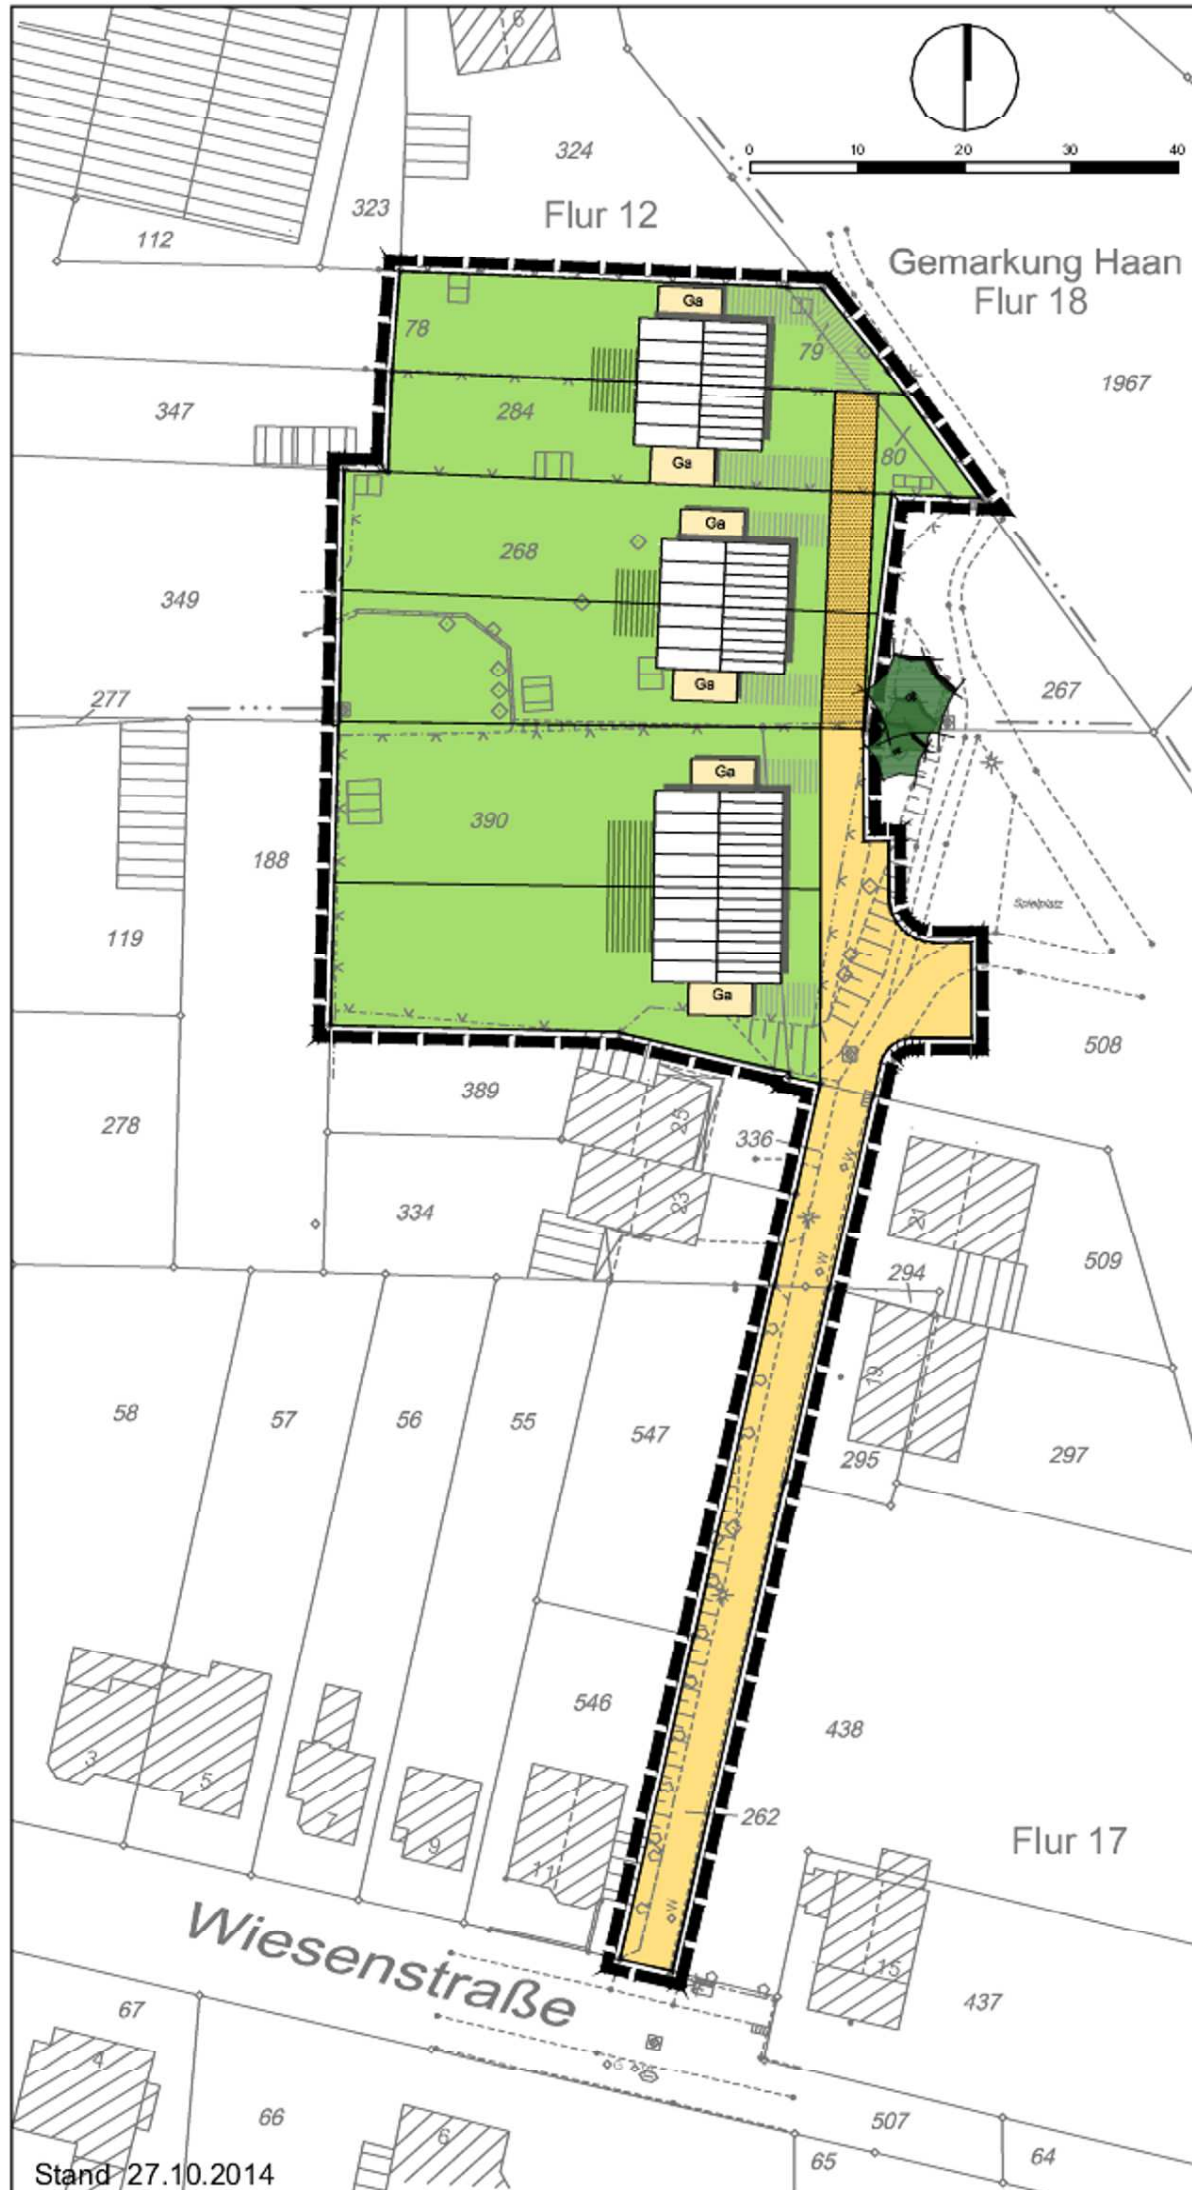

Stand 27.10.2014

Zur Pflanzstation 1
42781 Haan / Rheinland
mailto:isr-haan@isr-haan.de
www.isr-haan.de
Fax: -76

ISF INNOVATIVE STADT
TRAUM PLANUNG GmbH & Co. KG