



0 10 20 30 40
 Maßstab 1:500

STÄDTEBAULICHER ENTWURF

Bebauungsplan Nr.34, 1. Änderung, "Erikaweg / Leichlinger Straße", Haan


Planung:
 I.S.T. STADT + SAU
 I.S.T. STADT + SAU
 I.S.T. STADT + SAU
 Stand: 12.12.2014

STÄDTEBAULICHER ENTWURF - SCHNITTE


Bebauungsplan Nr.34, 1. Änderung, "Erikaweg / Leichlinger Straße", Haan

Maßstab 1:1000 , Stand: 12.12.2014


Schnitt A - A'

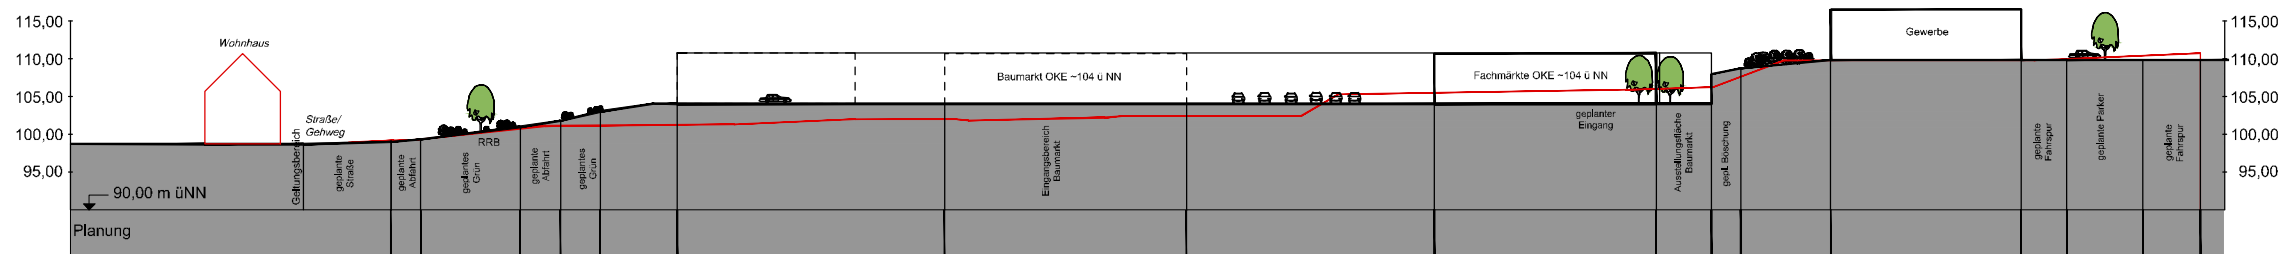


Schnitt B - B'

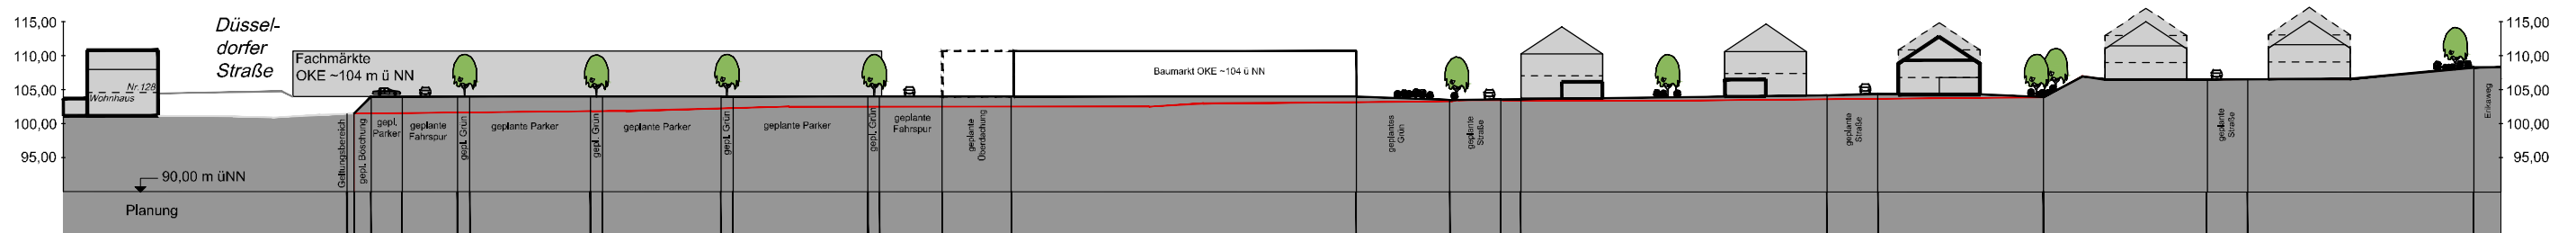


Schnitt C - C'

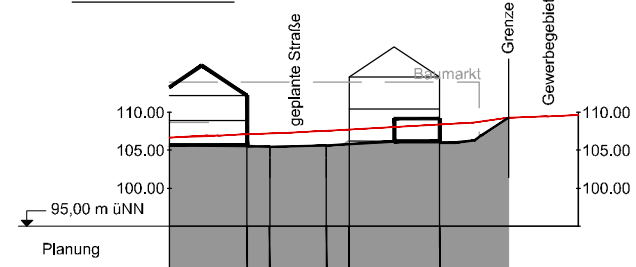

Schnitt D - D'

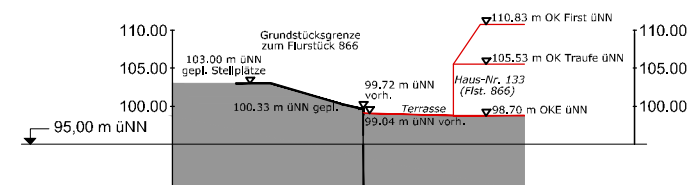

Schnitt E - E'

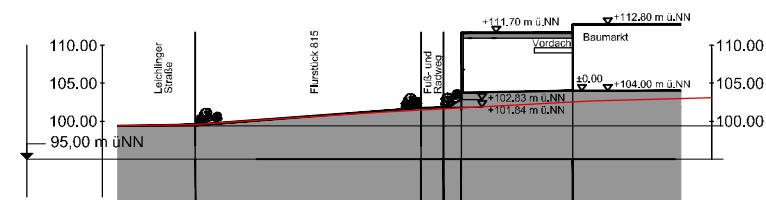

Legende:

- vorhandenes Gelände
- geplantes Gelände