





# Stadt Haan

## Bebauungsplan Nr. 181 "Dieker Straße / Düppelstraße"

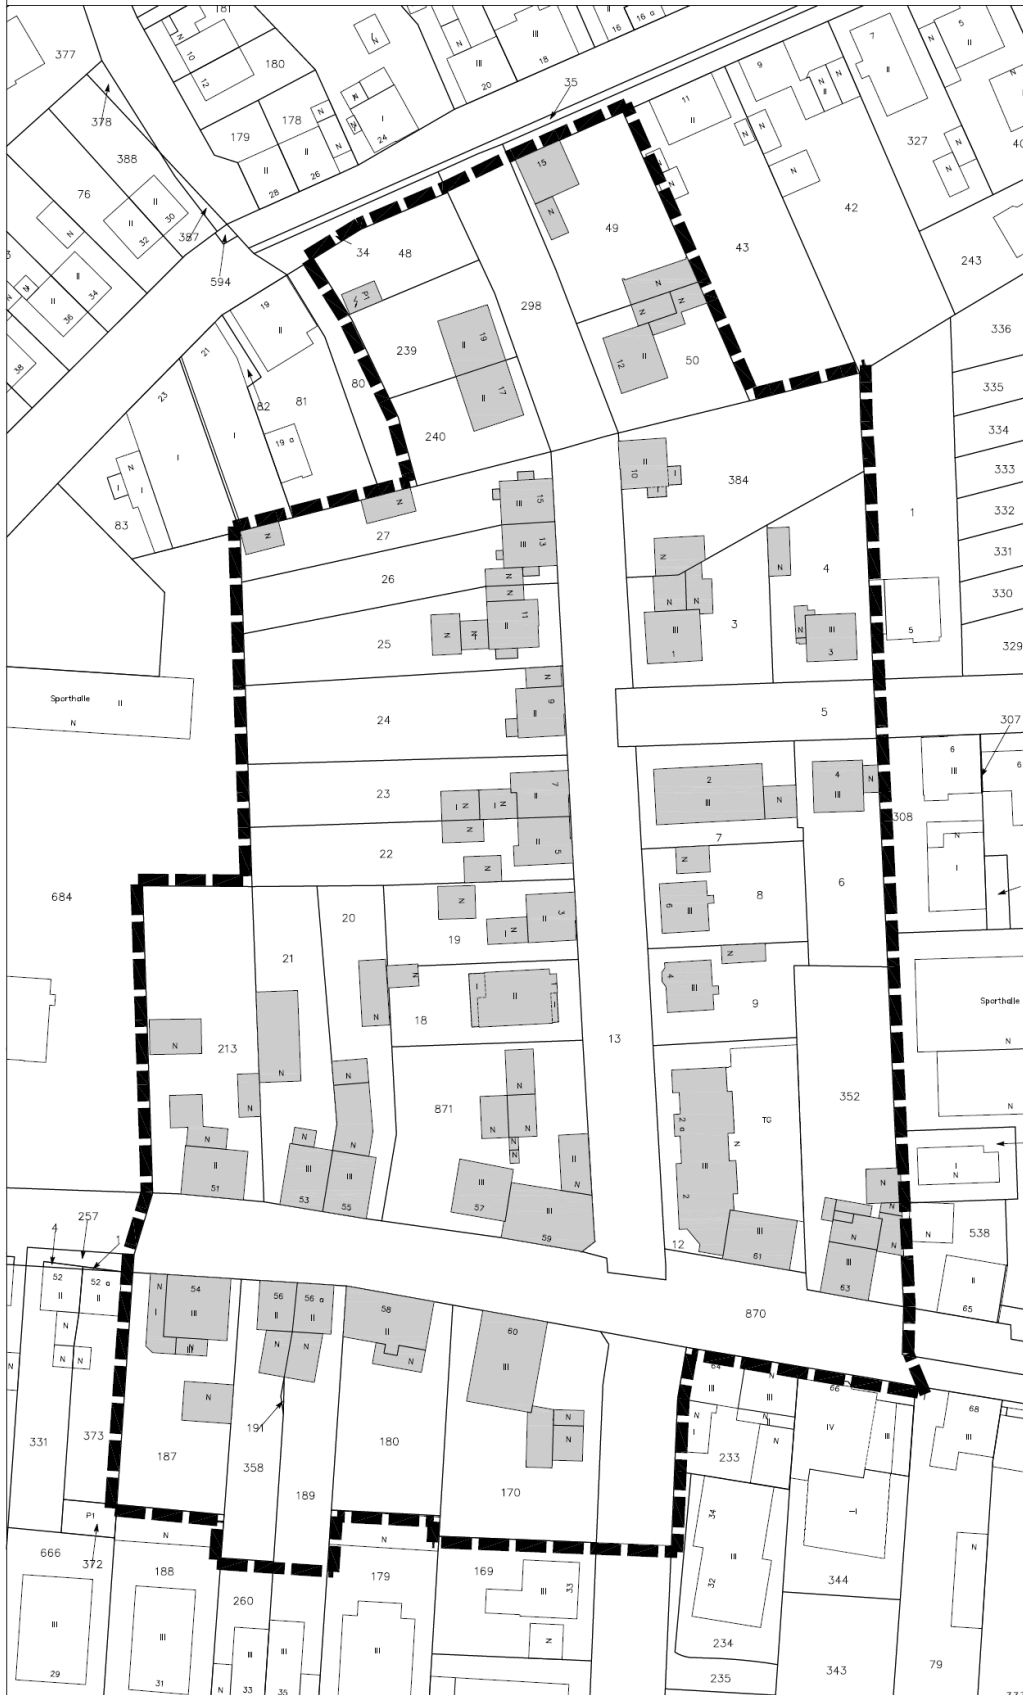

### Legende

 Geltungsbereich

**Amt für Stadtplanung  
und Bauaufsicht  
Sachgebiet  
Stadtplanung  
und Vermessung  
Alleestraße 8  
42781 Haan**

**Maßstab 1:500**