Anlage 3
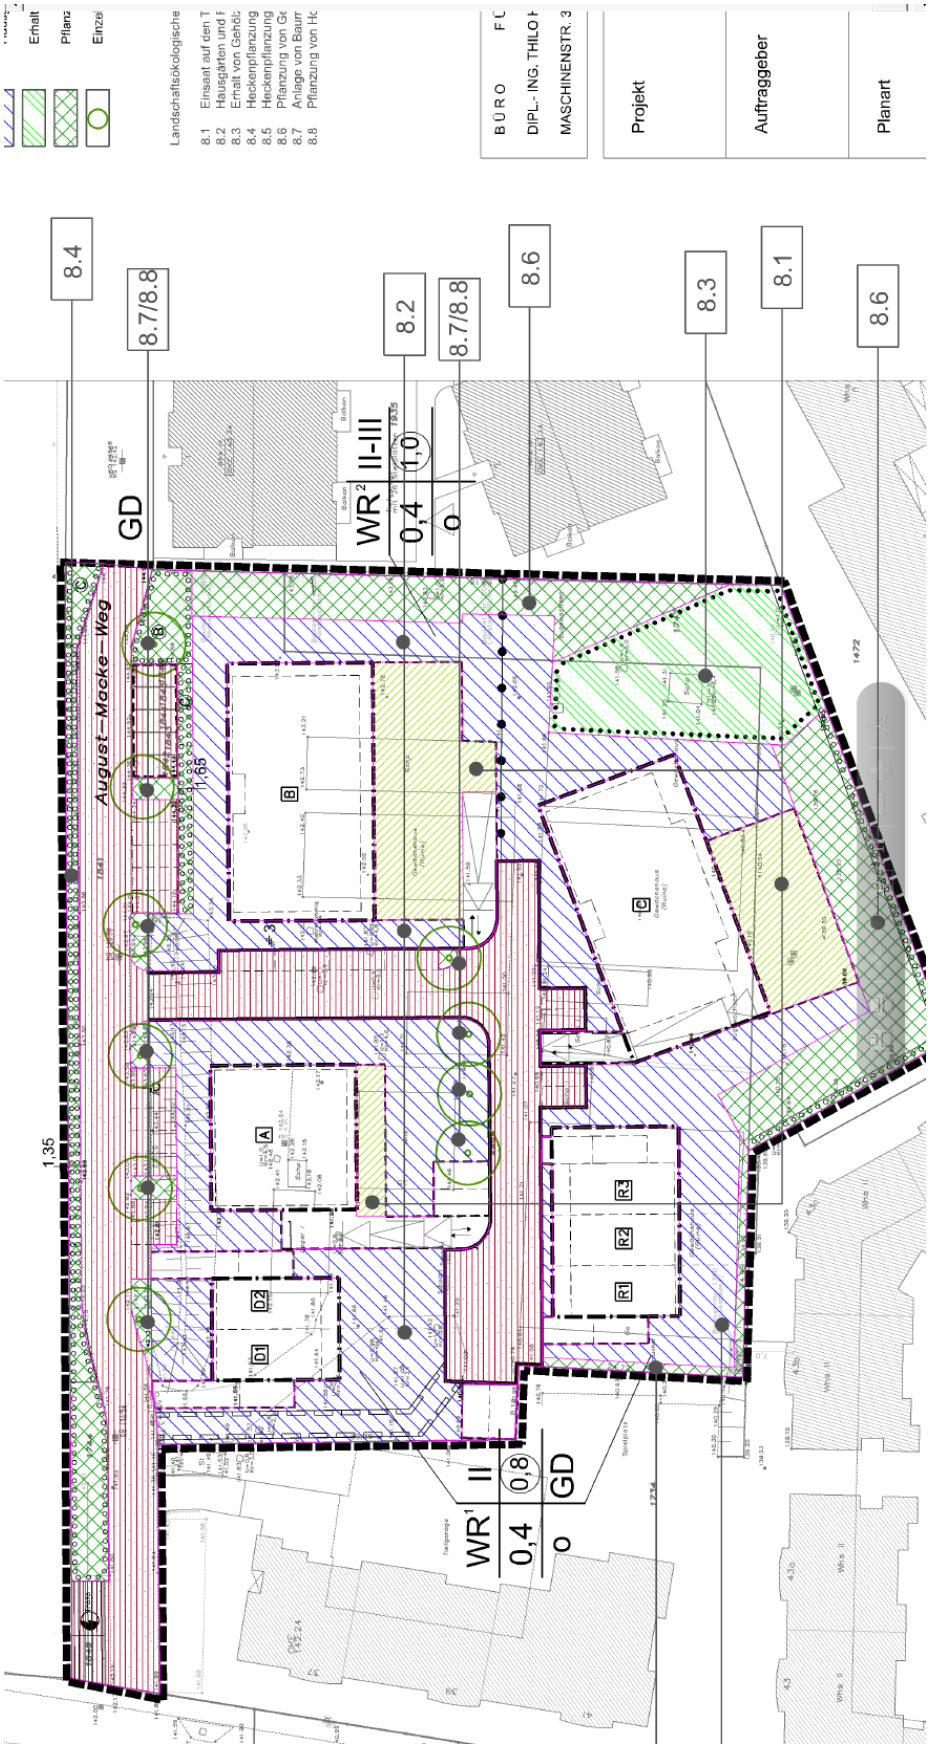
Auszug aus Landschaftspflegerischem fachbeitrag zum B-Plan Nr. 151/ 1. Änd.