



Gegenüberstellung bisher gültiger FNP und FNP - Anpassung

Auszug aus dem bisher gültigen Flächennutzungsplan

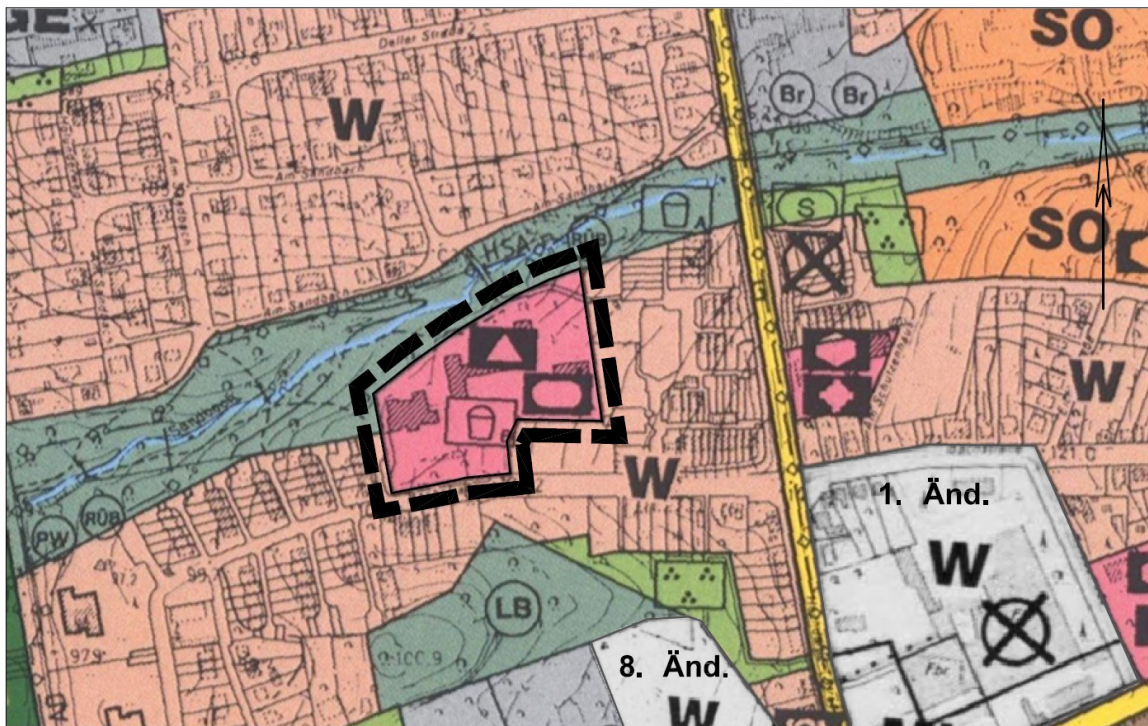

Maßstab 1:5000

35. Änderung des Flächennutzungsplans  
im Bereich "Bachstraße"

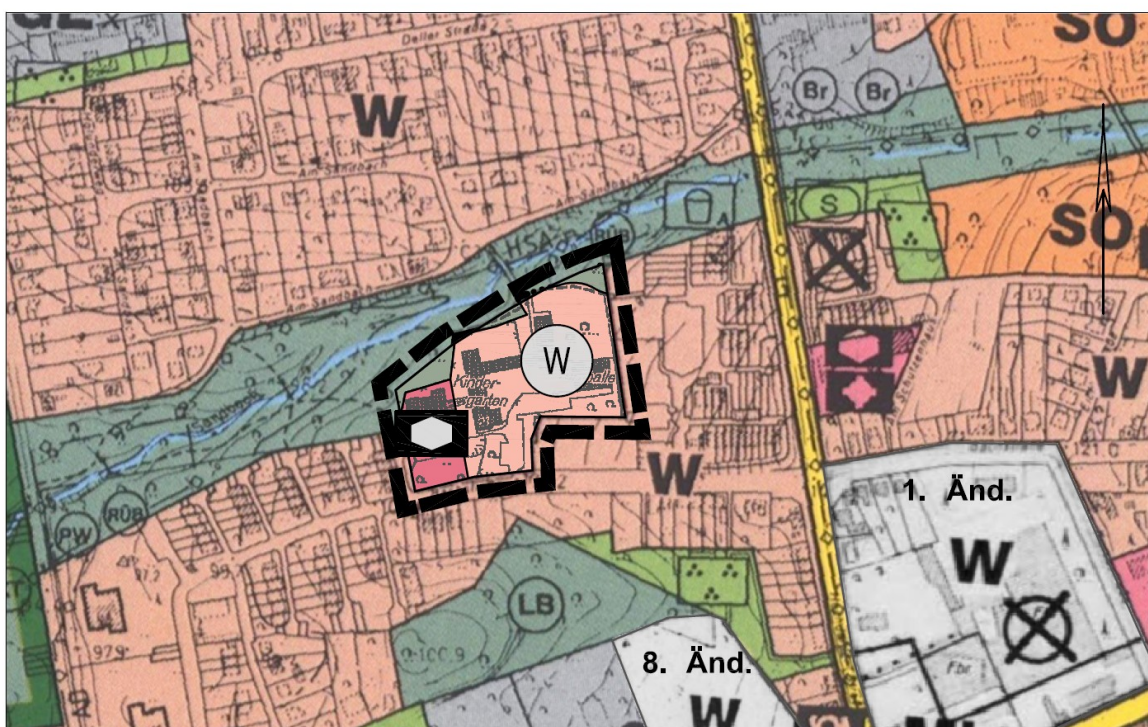

Maßstab 1:5000