


Geltungsbereich VBP Nr. 184 "Am Langenkamp"

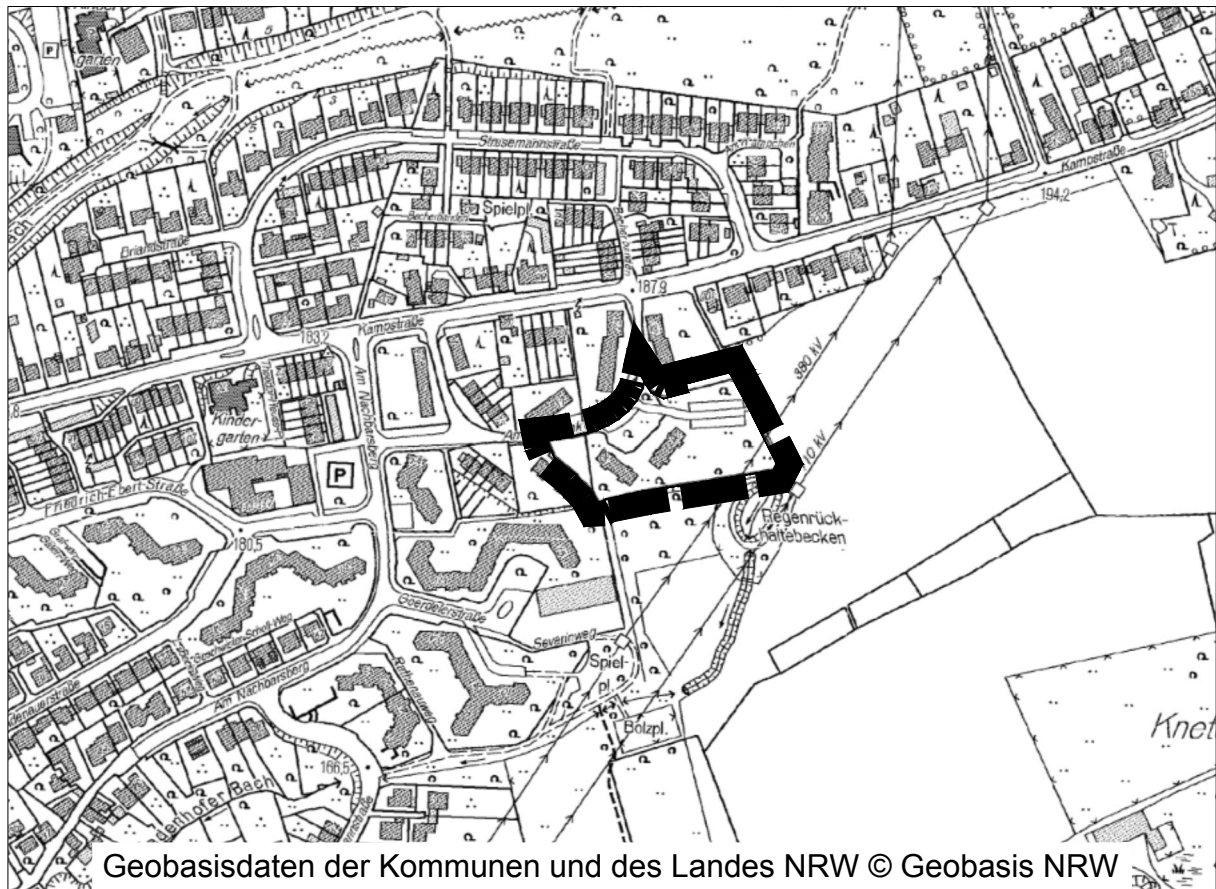

Maßstab 1 : 5000

Stand 18.02.2016