

Städtebaulicher Entwurf


"Am Langenkamp", Stadt Haan

HGMB
Architekten
Piniestraße 2 40233 Düsseldorf

ISR
Innovativ in Stadt + Raum
ISR Innovative Stadt- und Raumplanung GmbH
Zur Pumpstation 1 42781 Haan / Rheinland
Fon: +49 2129 / 566 209 - 0 Fax: - 16
mail@isr-haan.de www.isr-haan.de



Maßstab 1 : 500

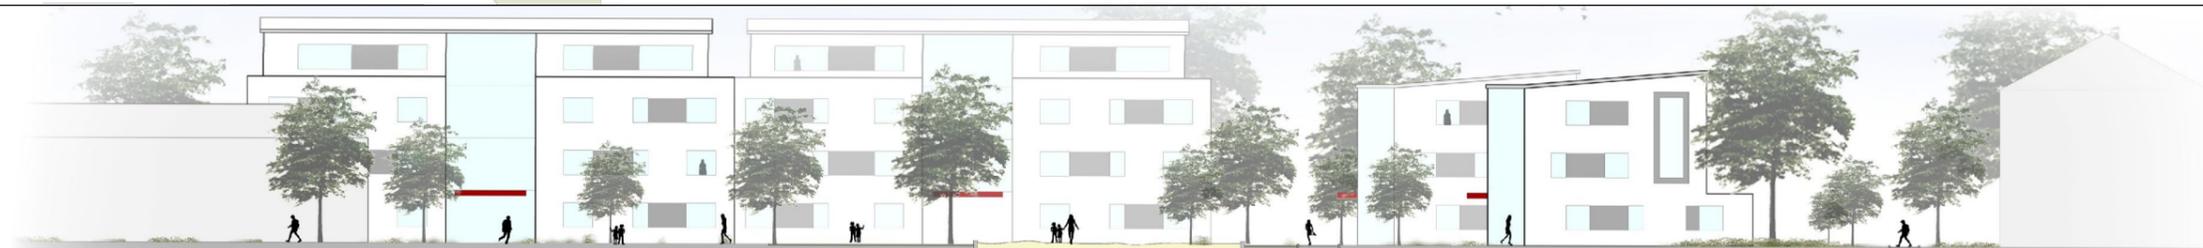

Stand: 25.02.2016