

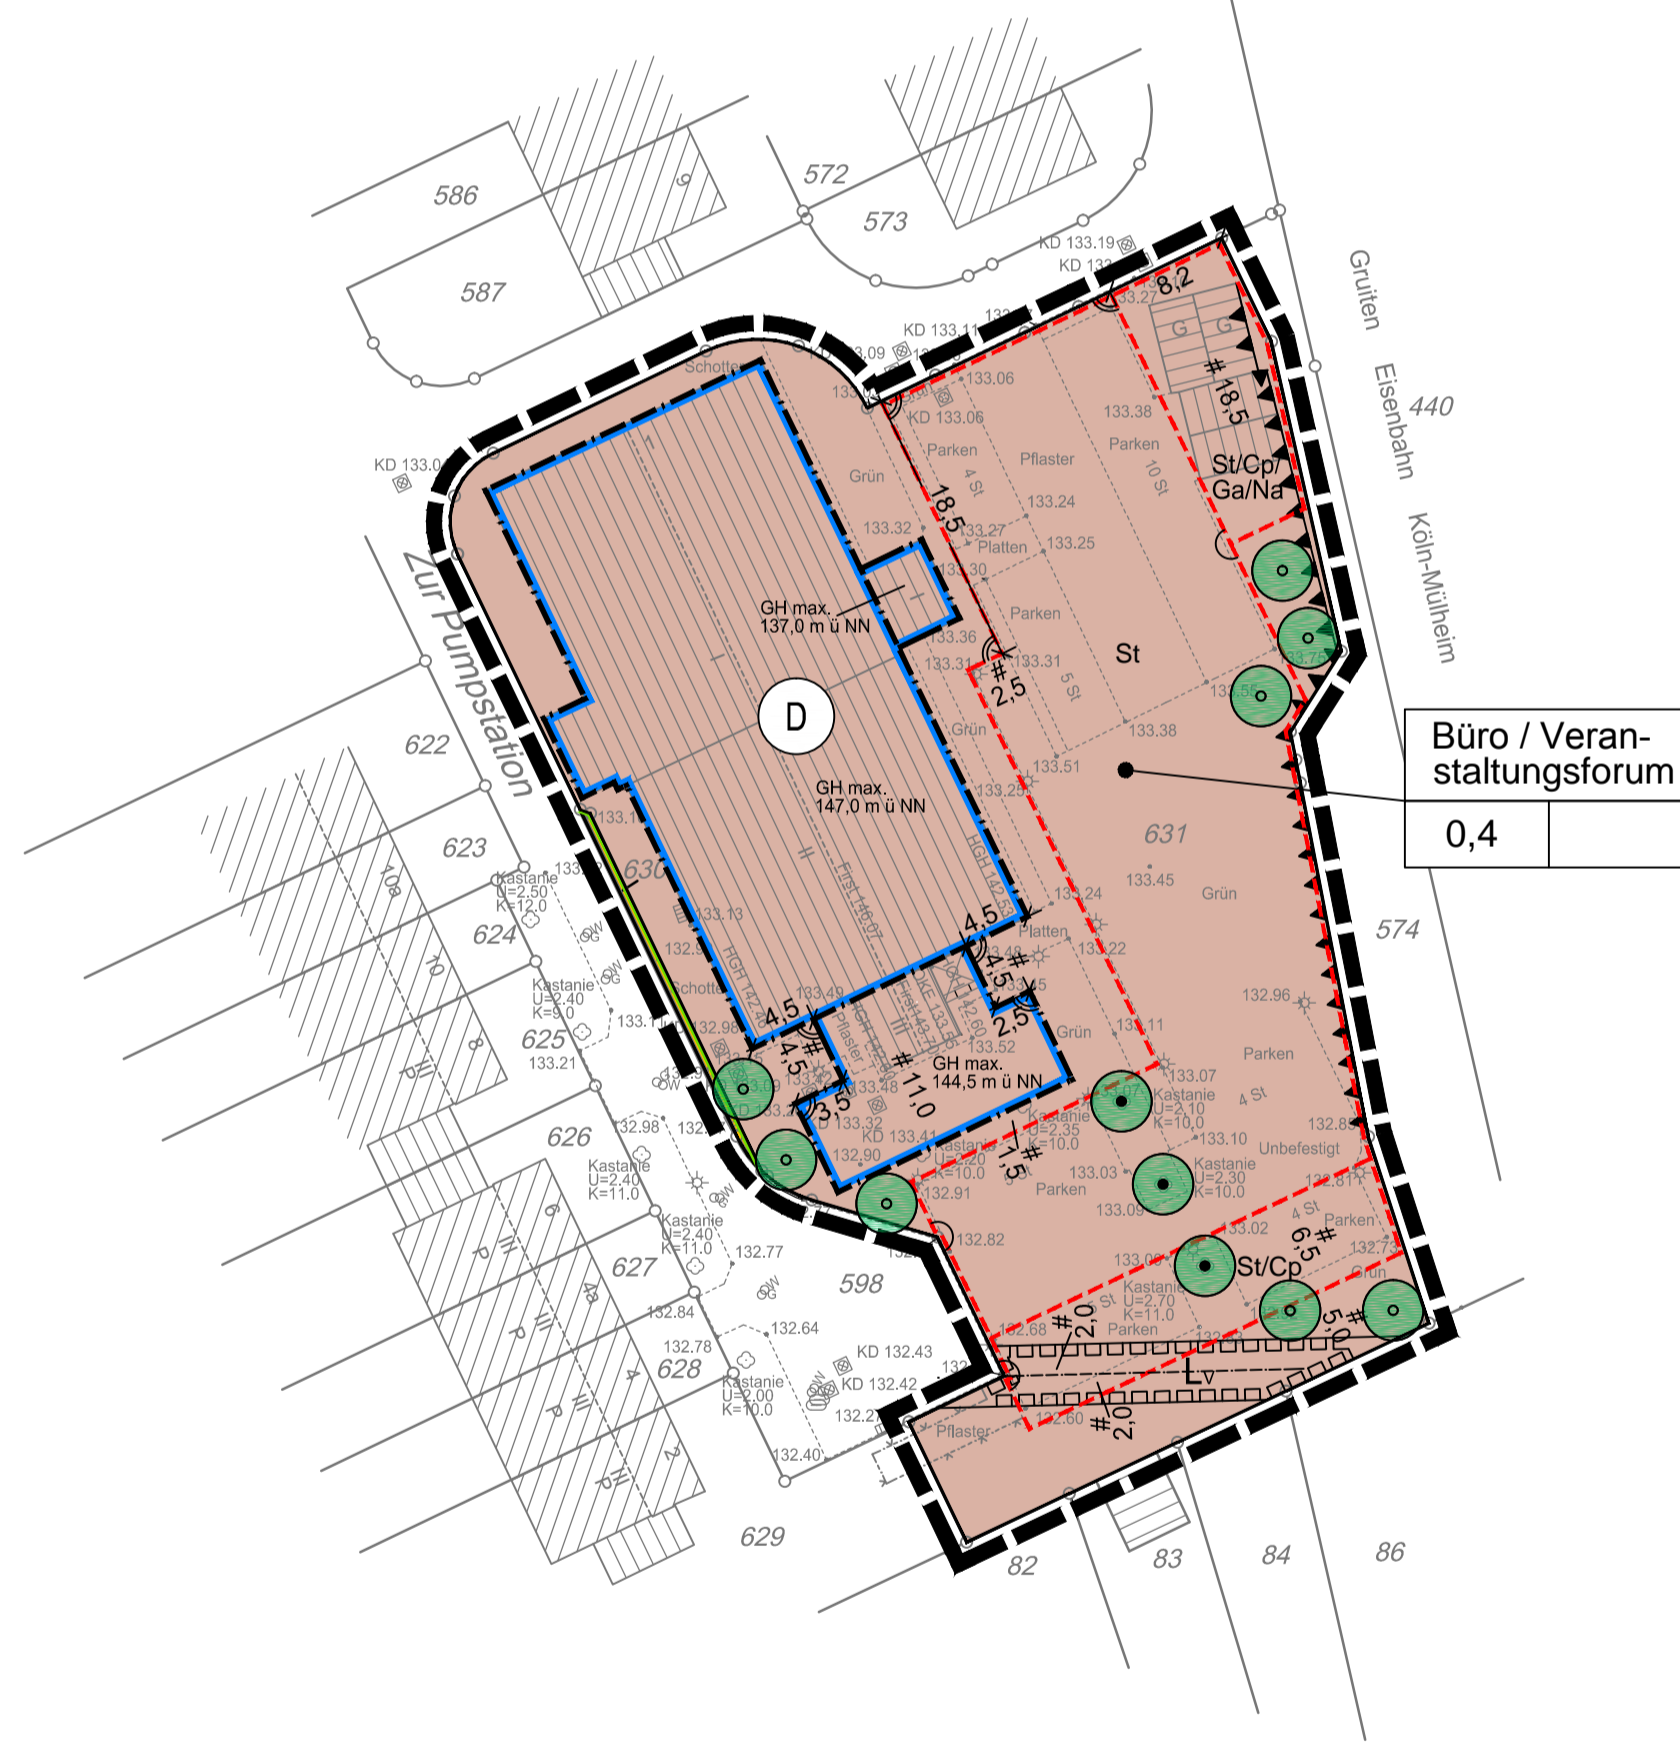


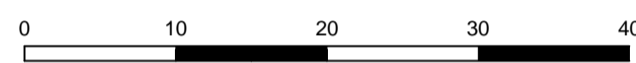

Stadt Haan

Vorhabenbezogener Bebauungsplan Nr. 186 „Zur Pumpstation“

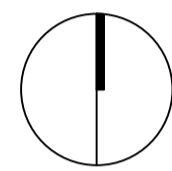

PLANZEICHENERKLÄRUNG

Bestand	
	vorhandene Flurstücksgrenzen
	Flurstücksnummer
	vorhandene Bebauung
	Bordstein, Fahrbahnrand
	Kanalschacht
	Einlaufschacht
	Laterne
	Hydrant
	Baum
	Höhe in Metern über NN

Art der baulichen Nutzung (§ 9 (1) Nr. 1 BauGB, § 4 BauNVO)	
	Büro / Veranstaltungsforum

Maß der baulichen Nutzung (§ 9 (1) Nr.1 BauGB, §§ 16, 18, 19 BauNVO)	
0,4	Grundflächenzahl
GH	Gebäudehöhe in m ü NN (als Höchstmaß)

Bauweise, überbaubare Grundstücksfläche (§ 9 (1) Nr. 2 BauGB, §§ 22,23 BauNVO)	
	Baugrenze

Verkehrsflächen (§ 9 (1) Nr. 11 BauGB)	
	Straßenverkehrsfläche
	Straßenbegrenzungslinie

Maßnahmen zum Schutz, zur Pflege und zur Entwicklung von Natur und Landschaft (§ 9 (1) Nr. 25 a und b BauGB)	
	Anpflanzung von Bäumen
	Erhalt von Bäumen

Regelung für den Denkmalschutz (§ 9 Nr. 6 BauGB)	
	Einzelanlagen, die dem Denkmalschutz unterliegen

Sonstige Planzeichen	
	mit Leitungsrechten für unterirdische Leitungstrassen zugunsten der Ver- und Entsorgungsträger zu belastende Flächen (§ 9 (1) Nr. 21 BauGB)
	Umgrenzung von Flächen für Nebenanlagen, Garagen, Stellplätze und Carports (§ 9 (1) Nr. 4 und 22 BauGB)
	Nebenanlagen
	Garagen
	Stellplätze
	Carports
	Umgrenzung für Vorkehrungen zum Schutz gegen schädliche Umwelteinwirkungen im Sinne des Bundes-Immissionsschutzgesetzes: Schallschutzwand
	Grenze des räumlichen Geltungsbereichs des Bebauungsplans (§ 9 (7) BauGB)

ergänzende Planzeichen	
	Parallelmaß in Meter
	Bemaßung in Meter
	Rechter Winkel

Textliche Festsetzungen

A. PLANUNGSRECHTLICHE FESTSETZUNGEN

1. Art der baulichen Nutzung § 9 Abs. 1 Nr. 1 i.V.m. § 12 Abs. 3 BauGB
Im Baugebiet Büro / Veranstaltungsforum sind folgende Nutzungen zulässig:

- Büronutzungen
- kulturelle und soziale Nutzungen sowie Seminarveranstaltungen
- sonstiges nicht störendes Gewerbe
- Räume für freie Berufe
- Wohnungen für Aufsichts- und Bereitschaftspersonen sowie für Betriebsinhaber und Betriebsleiter

2. Maß der baulichen Nutzung (§ 9 Abs. 1 Nr. 1 BauGB)

2.1 Höhe baulicher Anlagen
Die festgesetzten maximal zulässigen Gebäudehöhen (GH max) beziehen sich auf Meter über Normalnull (NN). Der obere Bezugspunkt für die Bestimmung der GH max ist bei geneigten Dächern der oberste Schnittpunkt der Dachflächen (First), bei Flachdächern die Oberkante der Attika.
Anlagen für die Nutzung von Solarenergie dürfen die festgesetzten maximalen Gebäudehöhen überschreiten. Anlagen für die Nutzung von Solarenergie dürfen die festgesetzten maximalen Gebäudehöhen um max. 1,0 m überschreiten.

2.2 Grundfläche
Im Plangebiet darf die festgesetzte überbaubare Grundfläche durch die Grundfläche der in § 19 Abs. 4 Satz 1 BauNVO bezeichneten Anlagen bis zu einer Grundflächenzahl von maximal 0,8 überschritten werden.

3. Überbaubare Grundstücksfläche
Die festgesetzten Baugrenzen dürfen durch notwendige Fluchttreppen bis max. 2,0 m überschritten werden.

4. Nebenanlagen (§ 9 Abs. 1 Nr. 4)

4.1 Garagen, Carports und Stellplätze
Garagen (Ga), Carports (Ca) und Stellplätze (St) sind nur innerhalb der überbaubaren Flächen sowie in den jeweils dafür ausgewiesenen Flächen zulässig.

4.2 Nebenanlagen
In der mit Na ausgewiesenen Fläche sind auch Nebenanlagen im Sinne des § 14 BauNVO >30 cbm zulässig.

5. Vorkehrungen zum Schutz vor schädlichen Umwelteinwirkungen (gemäß § 9 Abs. 1 Nr. 24 BauGB)
Wird im weiteren Verfahren ergänzt.

6. Erhalt und Anpflanzen von Bäumen (§ 9 Abs. 1 Nr. 25 BauGB)

6.1 An den im Plan festgesetzten Standorten sind heimische Laubbäume zu pflanzen und dauerhaft zu erhalten. Für die Anpflanzung sind standortgerechte Laubbäume als Hochstämme, 4x verpflanzt, mit einem Stammumfang von 20-25 cm anzupflanzen, dauerhaft zu pflegen und bei Ausfall gleichzeitig zu ersetzen.

6.2 Die festgesetzten Laubbäume sind dauerhaft zu erhalten. Abgehende Bäume sind nach Lage und Wertigkeit durch gleichartige Bäume zu ersetzen.

7. Vorhaben- und Erschließungsplan (§ 12 Abs. 3a BauGB)
Im Plangebiet sind gemäß § 12 Abs. 3a i.V.m. § 9 Abs. 2 BauGB nur solche Vorhaben zulässig, zu deren Durchführung sich der Vorhabenträger im Durchführungsvertrag verpflichtet. Änderungen des Durchführungsvertrages oder der Abschluss eines neuen Durchführungsvertrages sind zulässig.

B. HINWEISE

Baudenkmäler
Das Gebäude der ehemaligen Pumpstation aus dem Jahre 1894 steht unter Denkmalschutz. Die Pumpstation ist seit dem 05.02.1986 unter der laufenden Nr. 103 als Baudenkmal in die Denkmalliste der Stadt Haan eingetragen.

Bodendenkmäler
Beim Auftreten archäologischer Bodenfunde ist die Gemeinde als Untere Denkmalbehörde oder das Rheinische Amt für Bodendenkmalpflege, Endericher Straße 133, 53115 Bonn unverzüglich zu informieren. Bodendenkmal und Fundstelle sind zunächst unverändert zu erhalten.

Kanal
Der durch das Plangebiet laufende und durch ein Leitungsrecht gesicherte Regenwasserkanal dient dazu im Plangebiet anfallende Niederschlagswasser zu sammeln und ortsnah in den Thienhausener Bach einzuleiten.

RECHTSGRUNDLAGE

Baugesetzbuch (BauGB) in der Fassung der Bekanntmachung vom 23.09.2004 (BGBl. I S. 2414), zuletzt geändert durch Artikel 6 des Gesetzes vom 20.10.2015 (BGBl. I S. 1722);

Baunutzungsverordnung (BauNVO) in der Fassung der Bekanntmachung vom 23.01.1990 (BGBl. IS. 132), zuletzt geändert durch Artikel 2 des Gesetzes vom 11.06.2013 (BGBl. IS. 1548);

Planzeichenverordnung 1990 (PlanzV 90) vom 18.12.1990 (BGBl. 1991 IS. 58), zuletzt geändert durch Artikel 2 des Gesetzes vom 22.07.2011 (BGBl. IS. 1509);

Gemeindeordnung für das Land Nordrhein-Westfalen (GO NRW) in der Fassung der Bekanntmachung vom 14.07.1994 (GV. NRW. S. 668) zuletzt geändert durch Artikel 2 des Gesetzes vom 25.06.2015 (GV. NRW. S. 496);

Bauordnung (BauO NRW) in der Fassung der Bekanntmachung vom 01.03.2000; (GV NRW S. 256), zuletzt geändert durch Artikel 2 des Gesetzes vom 20.05.2014 (GV NRW S. 294);

in ihren jeweils zur Zeit geltenden Fassungen.

VERFAHREN

Die Planunterlagen mit Stand vom _____ und die geometrische Festlegung der städtebaulichen Planung entsprechen den Anforderungen des § 1 PlanV 90.

Für die Ausarbeitung der Planung:

Innovativ in Stadt + Raum
186 innovative Stadt- und Bauplanung GmbH
Zur Pumpstation 1 42781 Haan / Rheinland
Tele: +49 2129 186 209 0
mailto:haan@haan.de www.isr-haan.de

Haan, den _____ Öffentlich. best. Verm.- Ingenieur
Franz Leinfelder
Wilhelmstraße 33, 42781 Haan

Haan, den _____ Die Bürgermeisterin

Der Ausschuss für Stadtentwicklung, Umwelt und Verkehr des Rates der Stadt Haan hat am _____ den Beschluss gefasst, den vorhabenbezogenen Bebauungsplan Nr. 186 „Zur Pumpstation“ gemäß § 2 (1) BauGB als Bebauungsplan der Innenentwicklung nach § 13a BauGB aufzustellen und hierzu eine frühzeitige Beteiligung der Öffentlichkeit gemäß § 3(1) BauGB durchzuführen. In derselben Sitzung wurde zudem beschlossen, gemäß § 13a (2) Nr. 1 i.V.m. § 13 (2) Nr. 18 BauGB von der frühzeitigen Unterrichtung der Behörden und sonstigen Träger öffentlicher Belange nach § 4 (1) BauGB abzusehen.

Haan, den _____ Die Bürgermeisterin

Der Aufstellungsbeschluss wurde am _____ ortsüblich bekannt gemacht. Gemäß Beschluss wurde am _____ die Öffentlichkeit im Rahmen einer Diskussionsveranstaltung (gemäß § 3 (1) BauGB) frühzeitig an der Planung beteiligt.

Haan, den _____ Die Bürgermeisterin

Der Entwurf mit der Begründung in der Fassung vom _____ wurde vom Ausschuss für Stadtentwicklung, Umwelt und Verkehr des Rates der Stadt Haan am _____ zur öffentlichen Auslegung nach § 3 (2) BauGB beschlossen.

Haan, den _____ Die Bürgermeisterin

Die berührten Behörden und sonstigen Träger öffentlicher Belange wurden mit Schreiben vom _____ beteiligt und von der öffentlichen Auslegung benachrichtigt. Die Auslegung wurde am _____ ortsüblich bekannt gemacht und erfolgte vom _____ bis zum _____

Im Auftrag
Haan, den _____ Die Bürgermeisterin

Der Entwurf wurde nach der öffentlichen Auslegung geändert. Änderungen sind farbig (_____) eingetragen. Der von der Entwurfsänderung betroffenen Öffentlichkeit und den berührten Behörden und sonstigen Trägern öffentlicher Belange wurde mit Schreiben vom _____ nach § 4a (3) BauGB Gelegenheit zur Stellungnahme gegeben.

Im Auftrag
Haan, den _____ Die Bürgermeisterin

Der Entwurf wurde nach der öffentlichen Auslegung geändert. Änderungen der zeichnerischen und textlichen Festsetzungen sind farbig (_____) eingetragen.

Die berührten Behörden und sonstigen Träger öffentlicher Belange wurden mit Schreiben vom _____ von der erneuten Auslegung benachrichtigt. Die erneute Auslegung wurde am _____ bekannt gemacht und erfolgte vom _____ bis zum _____

Im Auftrag
Haan, den _____ Die Bürgermeisterin

Der Rat der Stadt Haan hat am _____ die vorgebrachten Anregungen und Bedenken geprüft. Das Ergebnis wurde mitgeteilt. Aufgrund des § 10 BauGB i. V. m. §§ 7, 41 GO NW wurde in gleicher Sitzung dieser Bebauungsplan als Sitzung beschlossen. Der Begründung i. d. F. v. _____ wurde zugestimmt.

Die Bekanntmachung gemäß § 10 (3) BauGB erfolgte am _____ Die Sitzung ist damit in Kraft getreten.

Im Auftrag
Haan, den _____ Die Bürgermeisterin

Übersichtsplan (ohne Maßstab)



STADT HAAN

Vorhabenbezogener Bebauungsplan Nr. 186 „Zur Pumpstation“

Maßstab 1:500
Gemarkung Haan
Flur 33
Stand: 31.03.2016