


R 361334 m

H 5673744 m

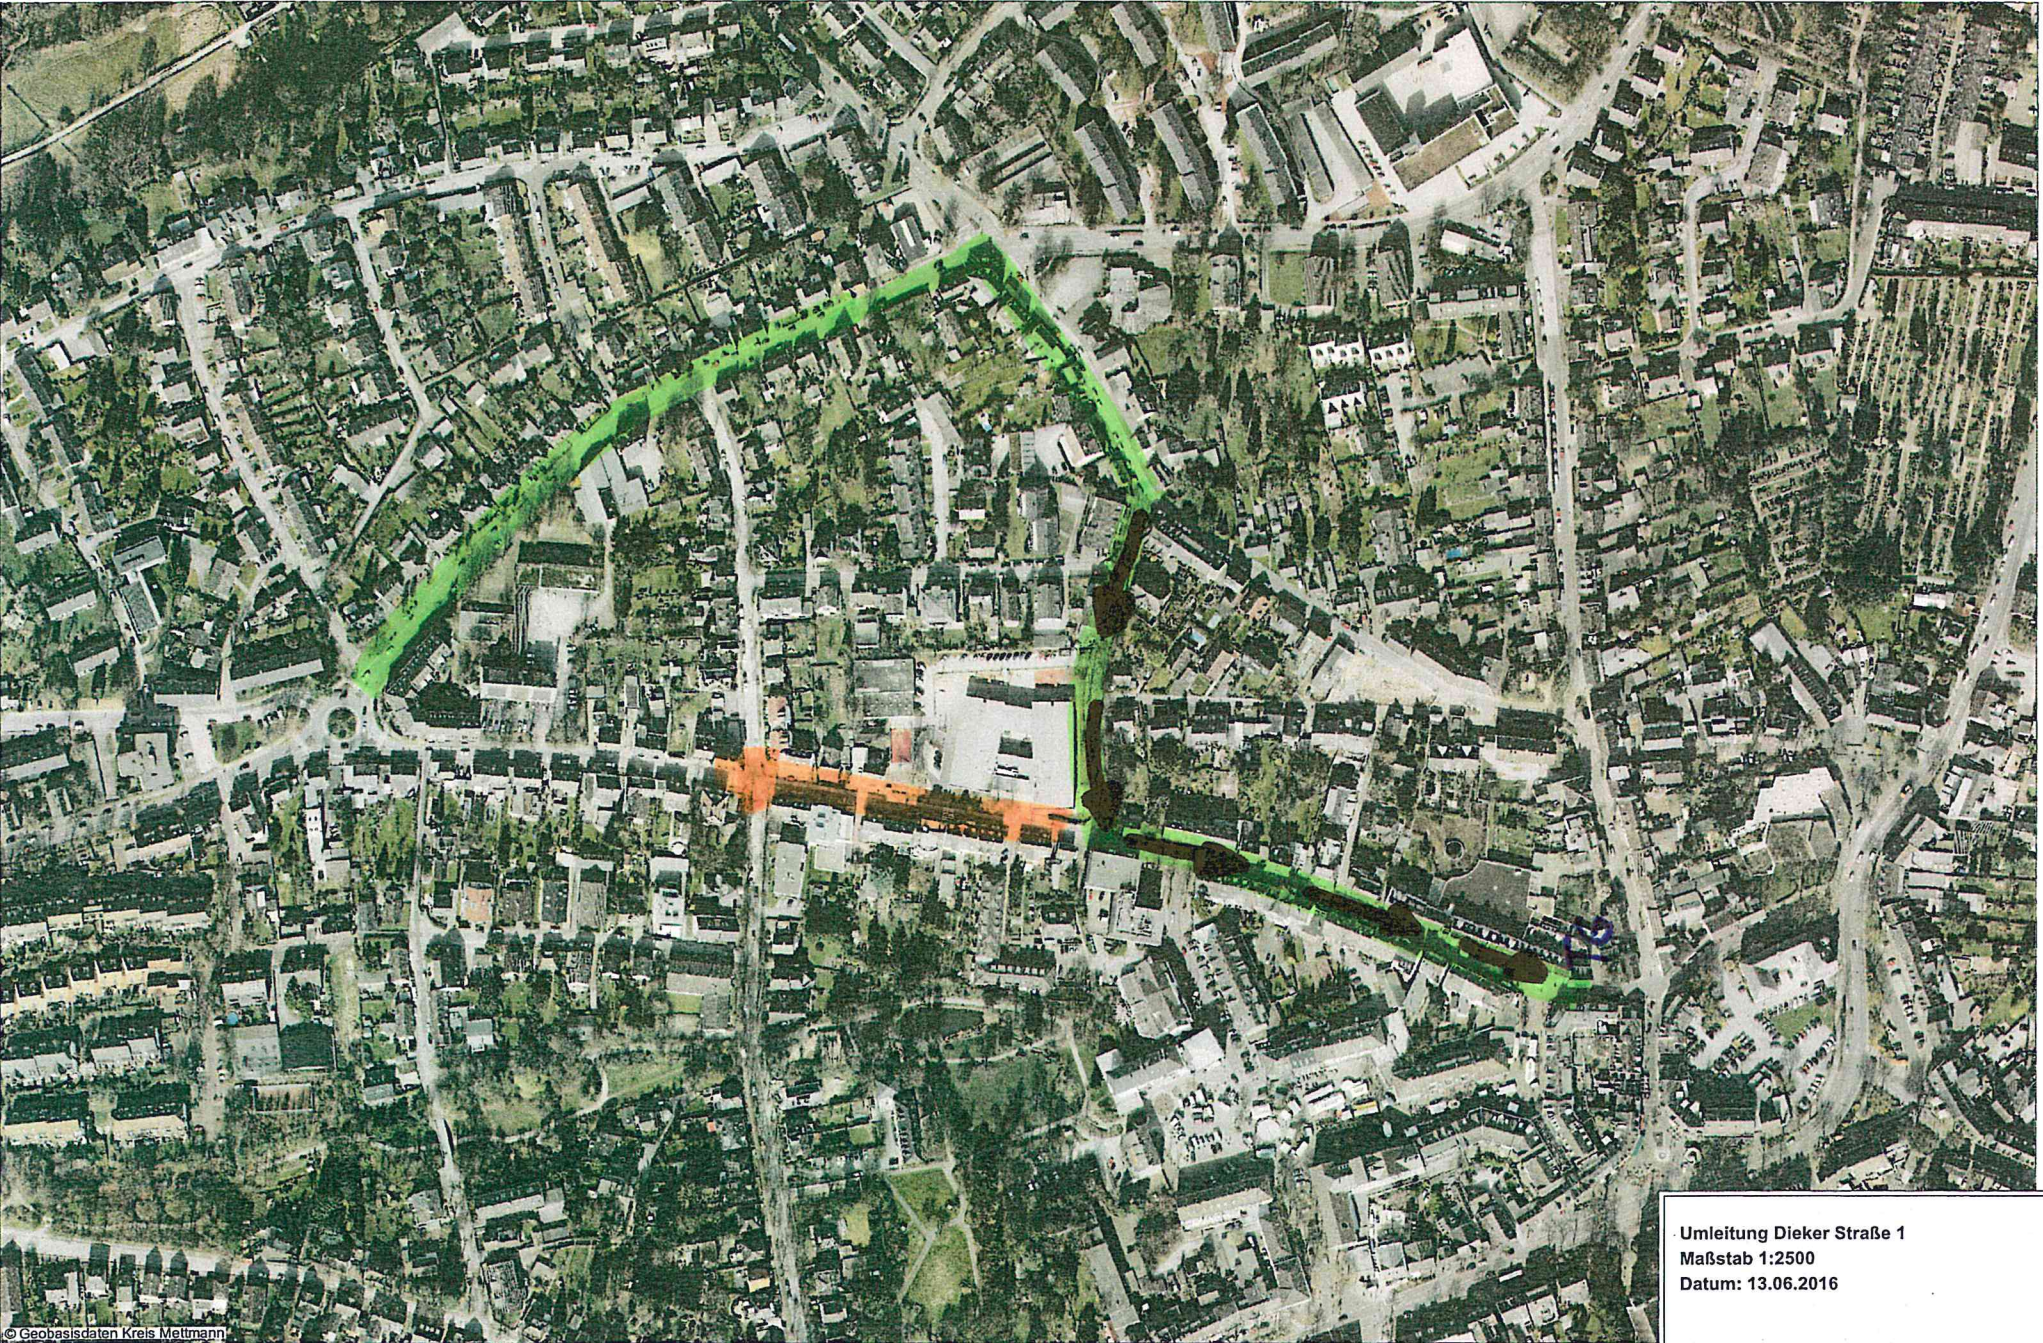

H 5673087 m

© Geobasisdaten Kreis Meltmann


R 360344 m

Umleitung Dieker Straße 1
Maßstab 1:2500
Datum: 13.06.2016

nur für interne Zwecke © Stadt Haan

R 360948 m

H 5673539 m

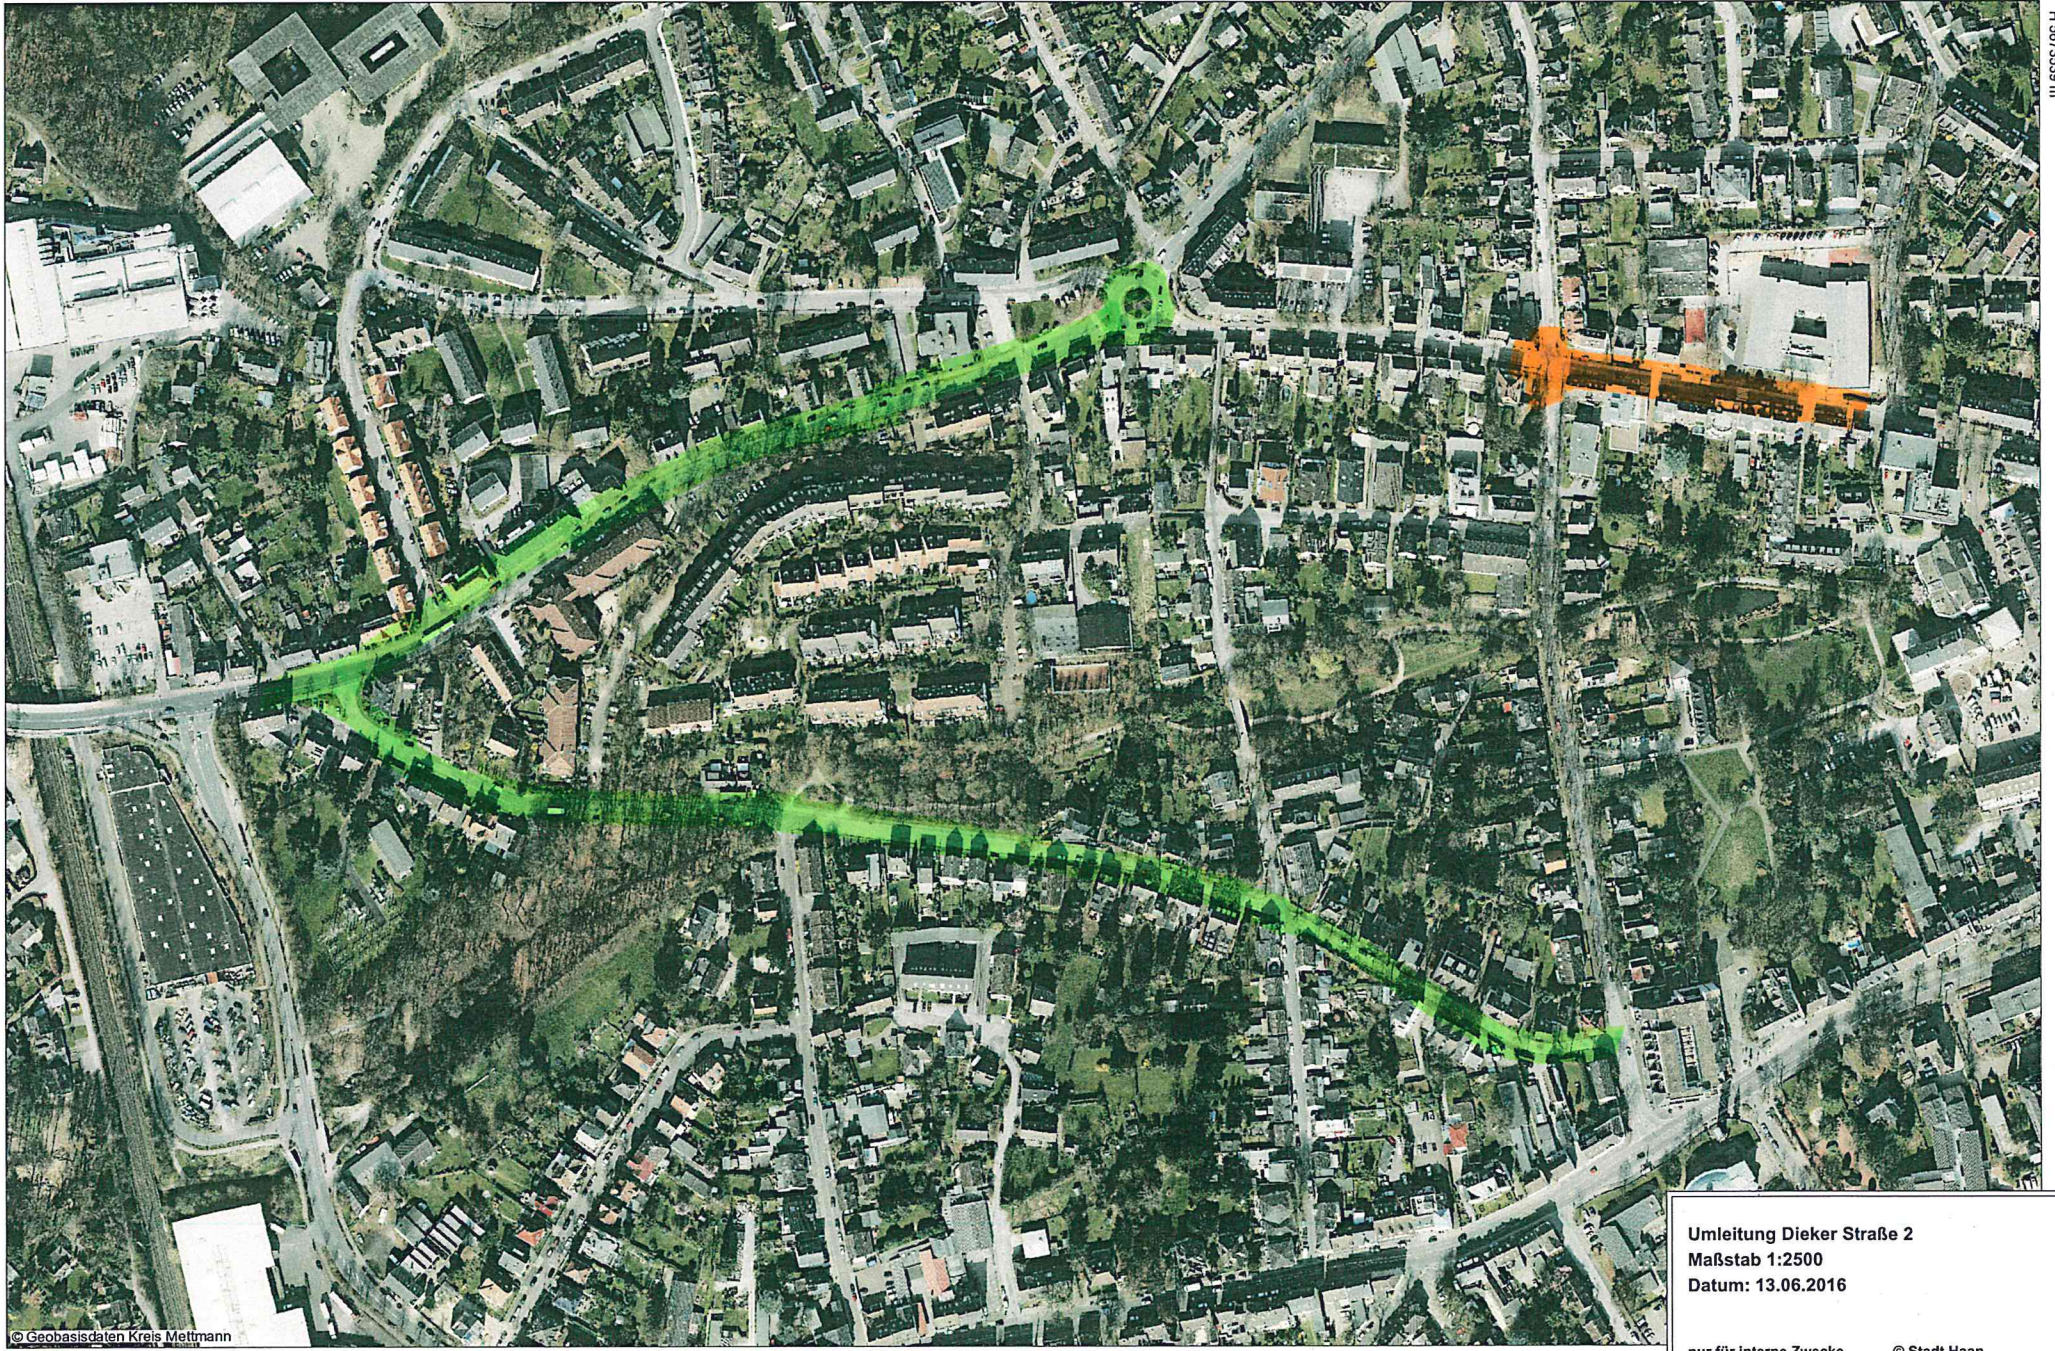


H 5672882 m

© Geobasisdaten Kreis Mettmann

R 359959 m

Umleitung Dieker Straße 2
Maßstab 1:2500
Datum: 13.06.2016

nur für interne Zwecke © Stadt Haan

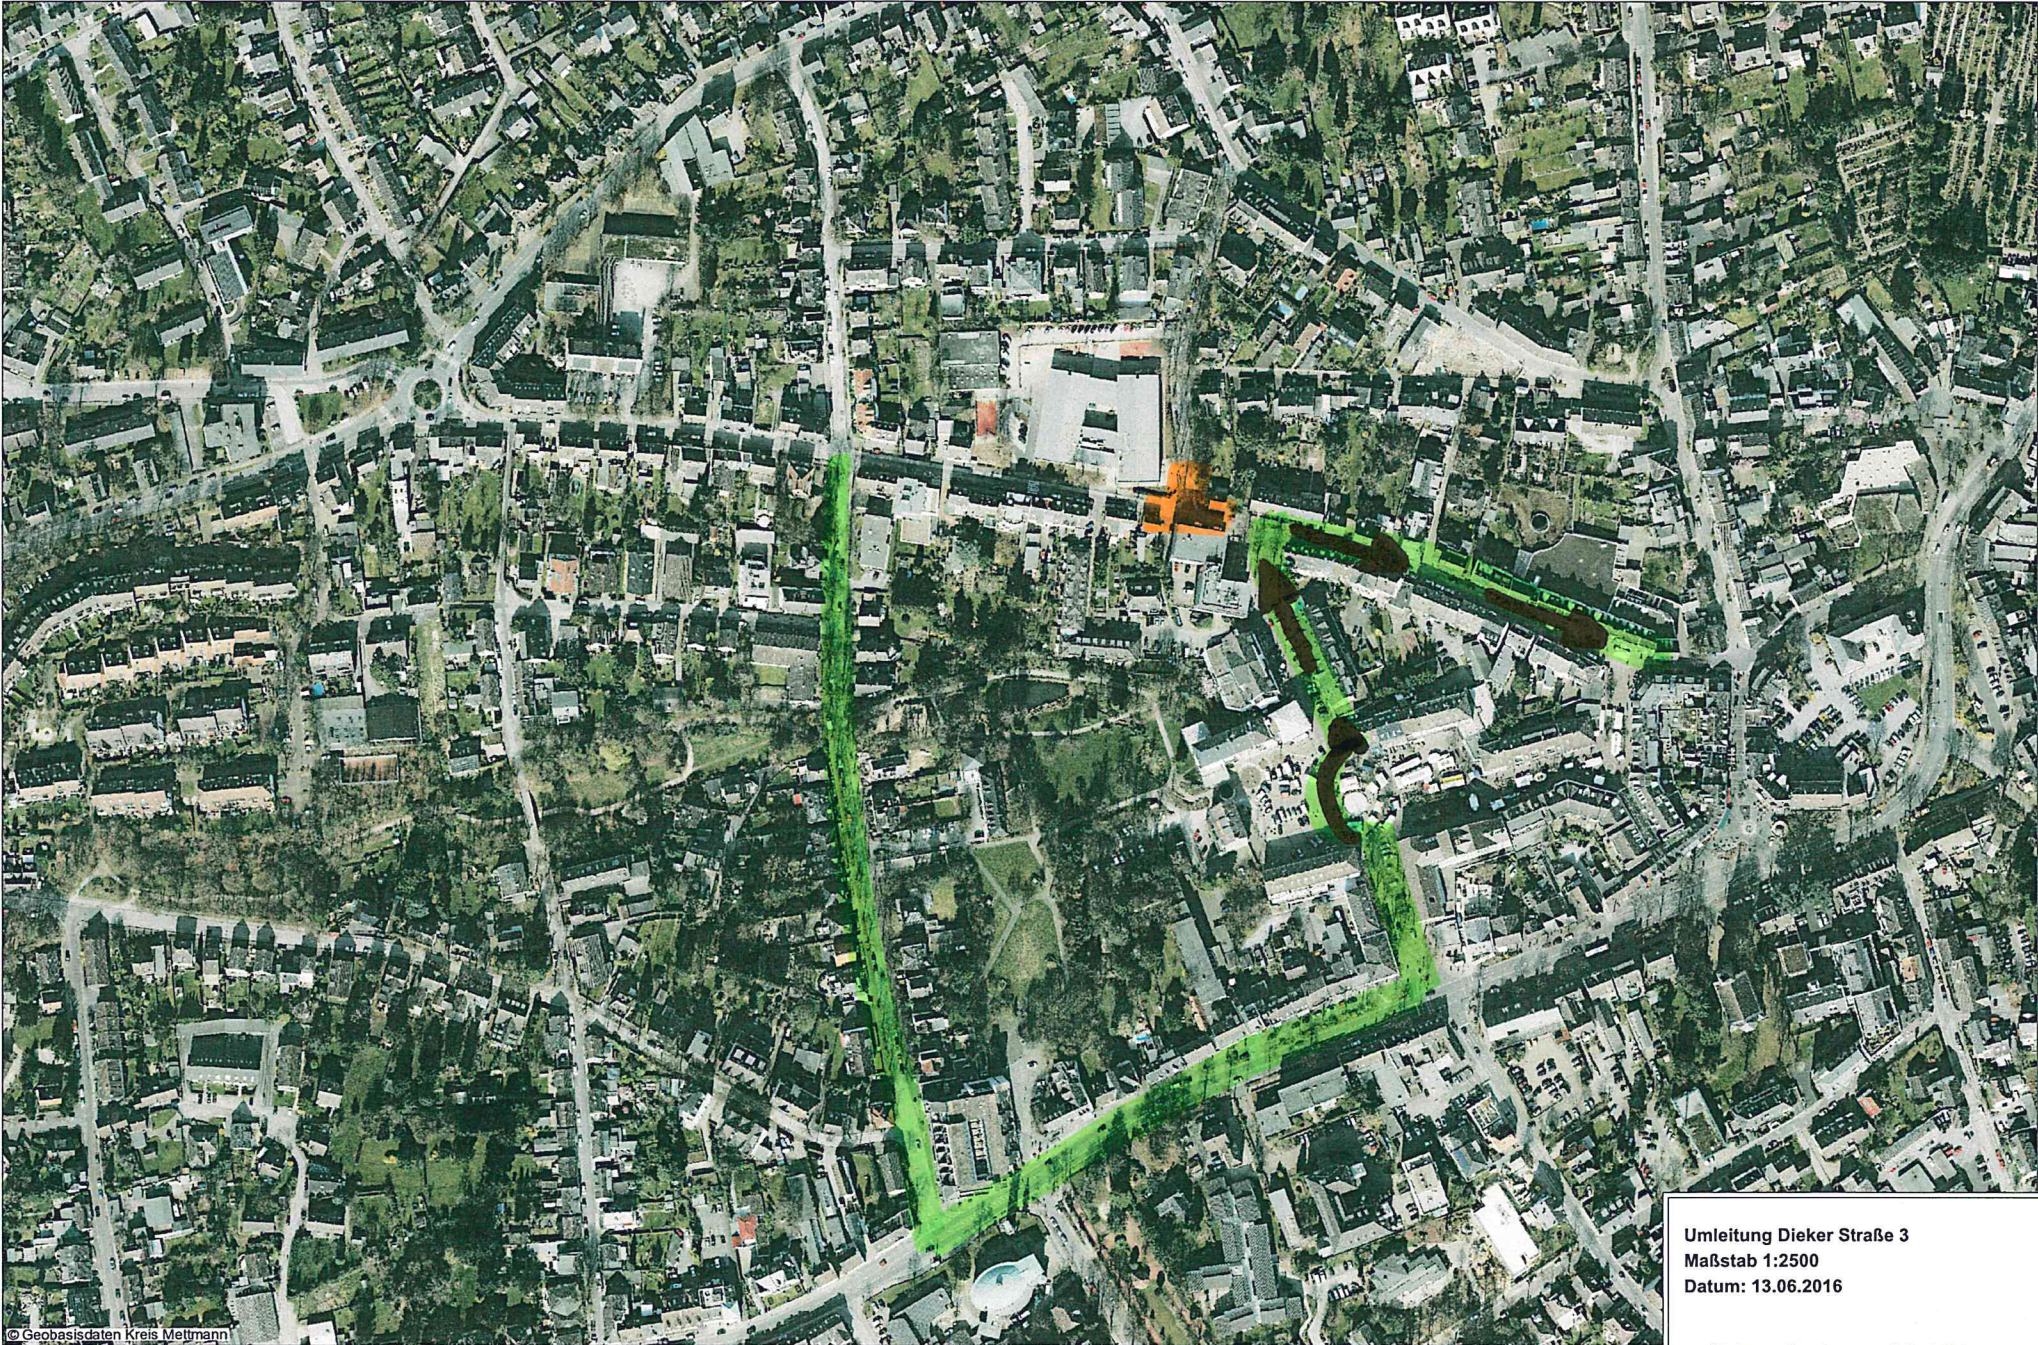

Umleitung Dicker Straße 3
Maßstab 1:2500
Datum: 13.06.2016