ANLAGE ZUR VORLAGE.DWG

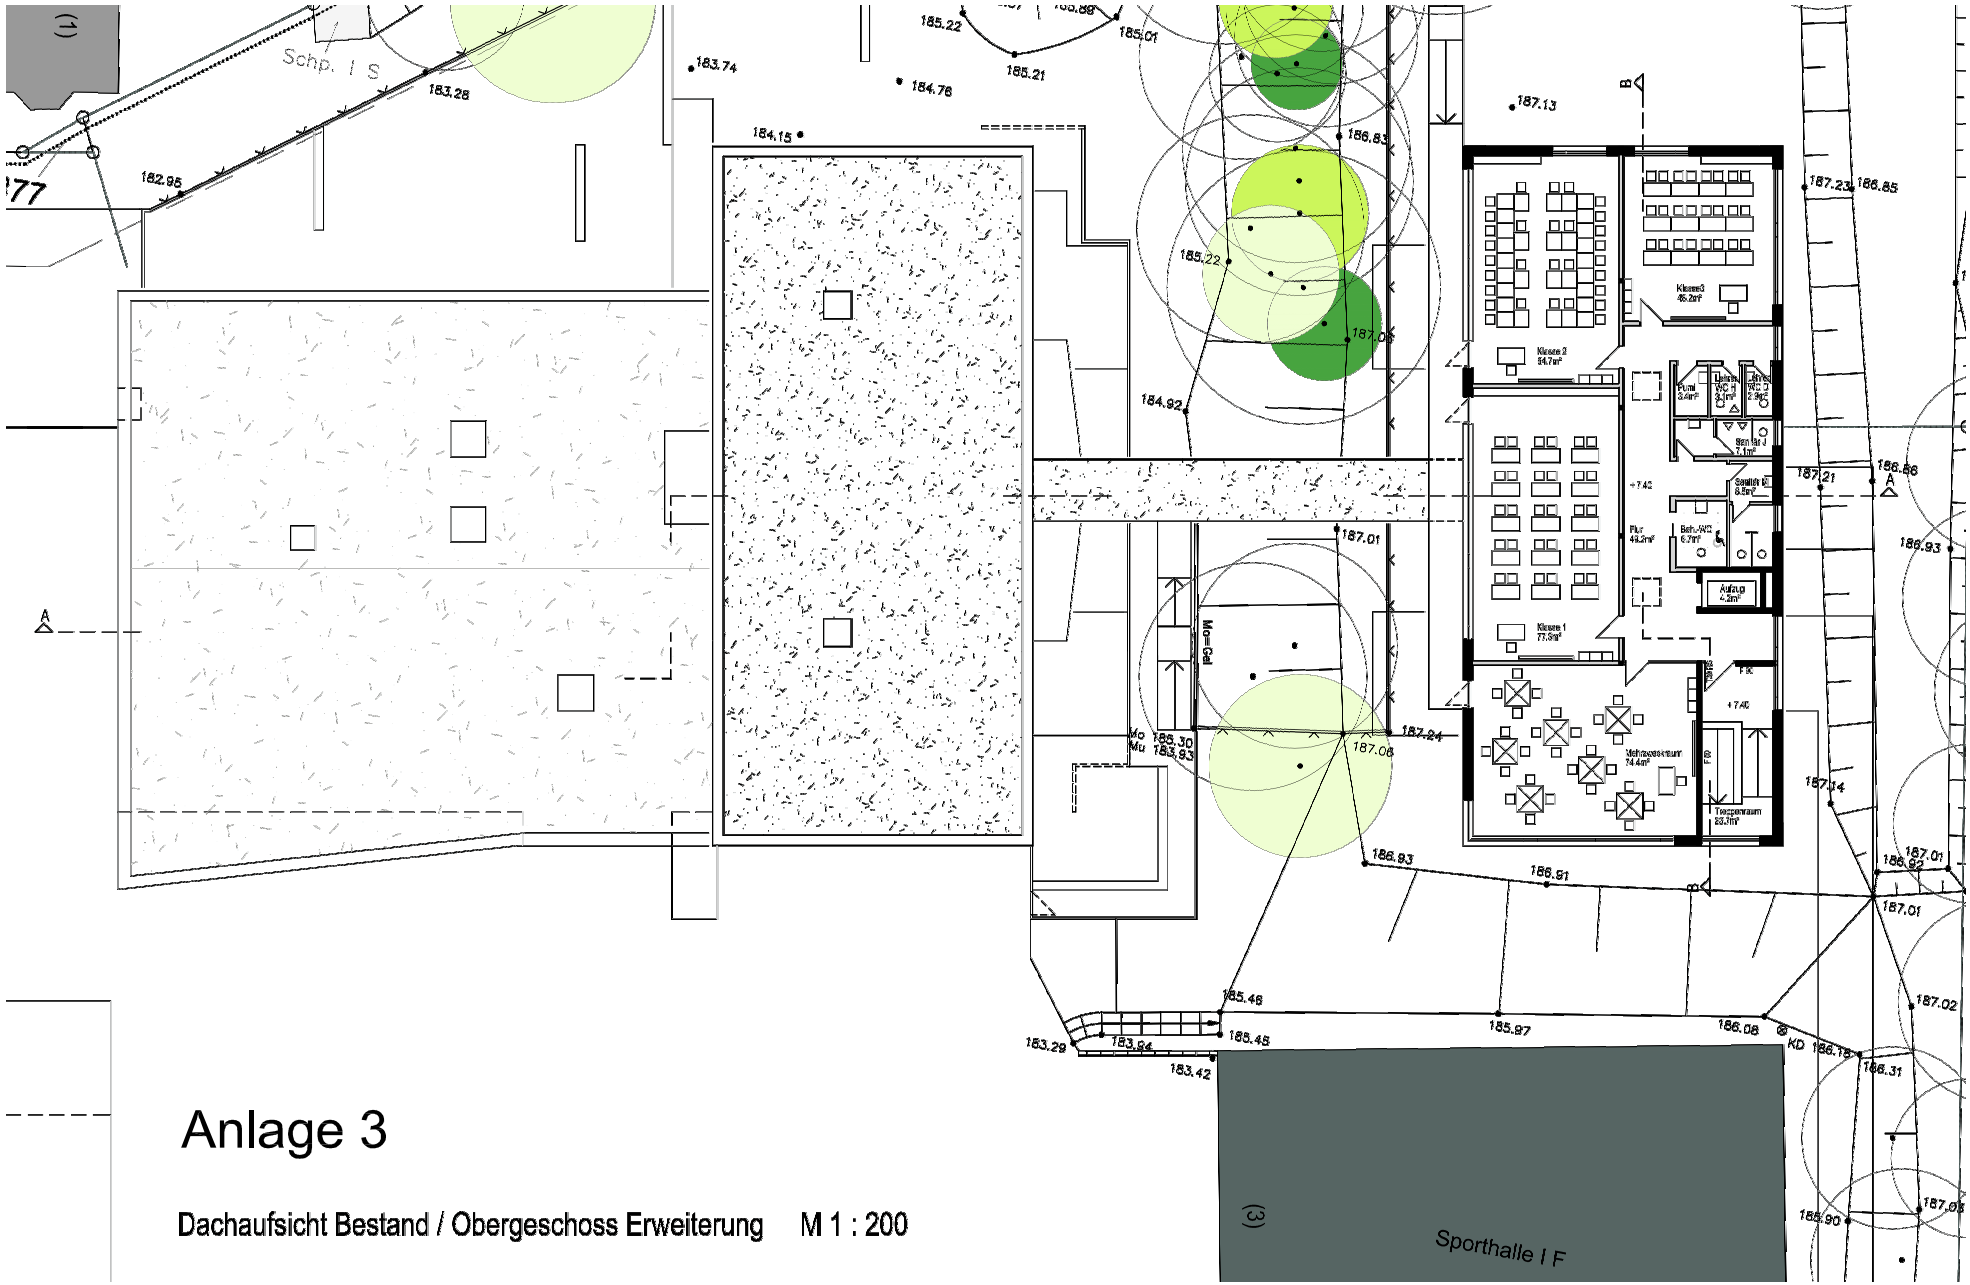

Anlage 3

Dachaufsicht Bestand / Obergeschoss Erweiterung M 1 : 200