


Standardauszug
Maßstab 1:1000
Datum: 07.11.2016

R 361694 m

H 5673921 m

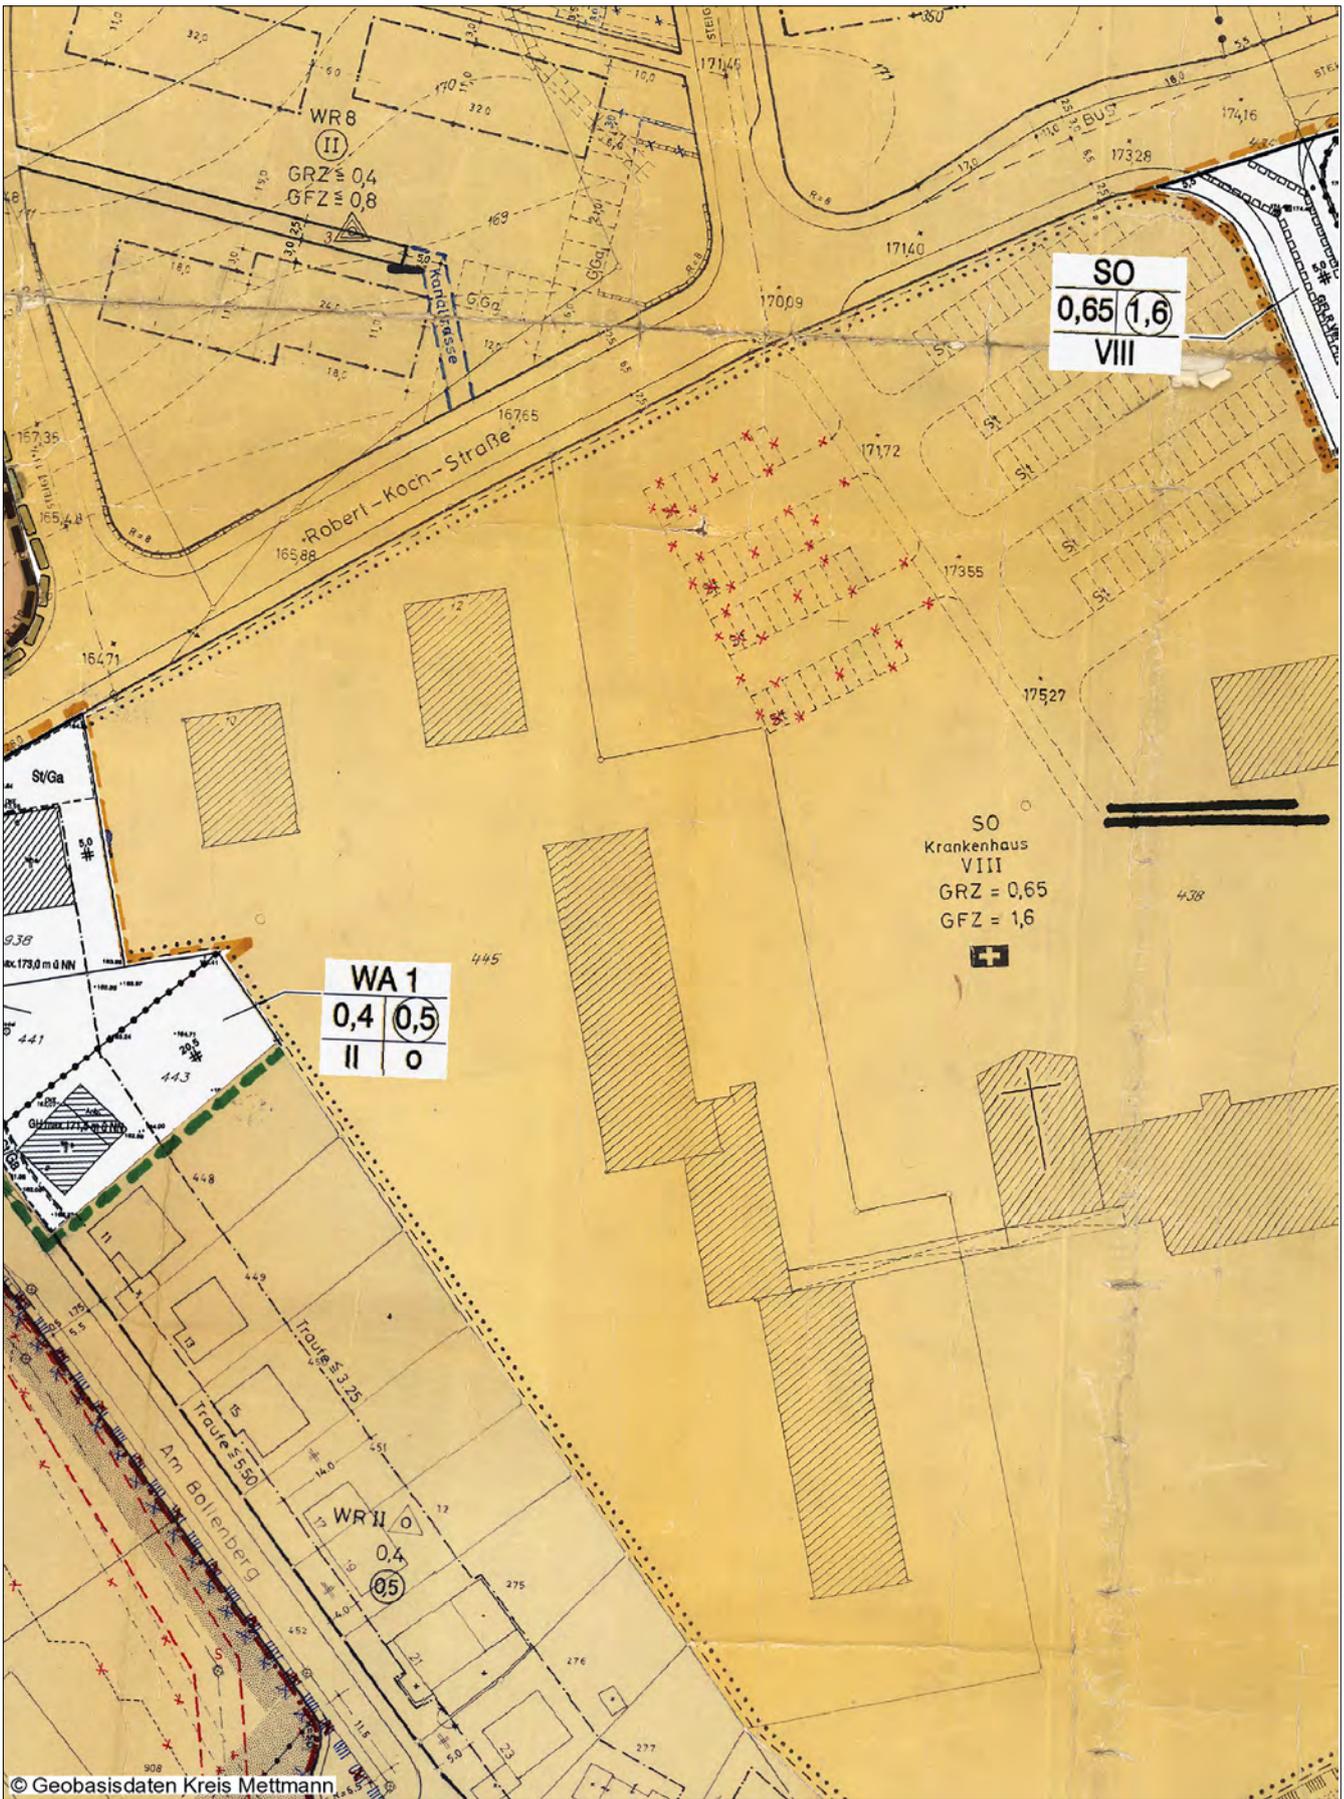

H 5673683 m

© Geobasisdaten Kreis Mettmann

R 361518 m