



Auszug aus dem bisher gültigen Flächennutzungsplan

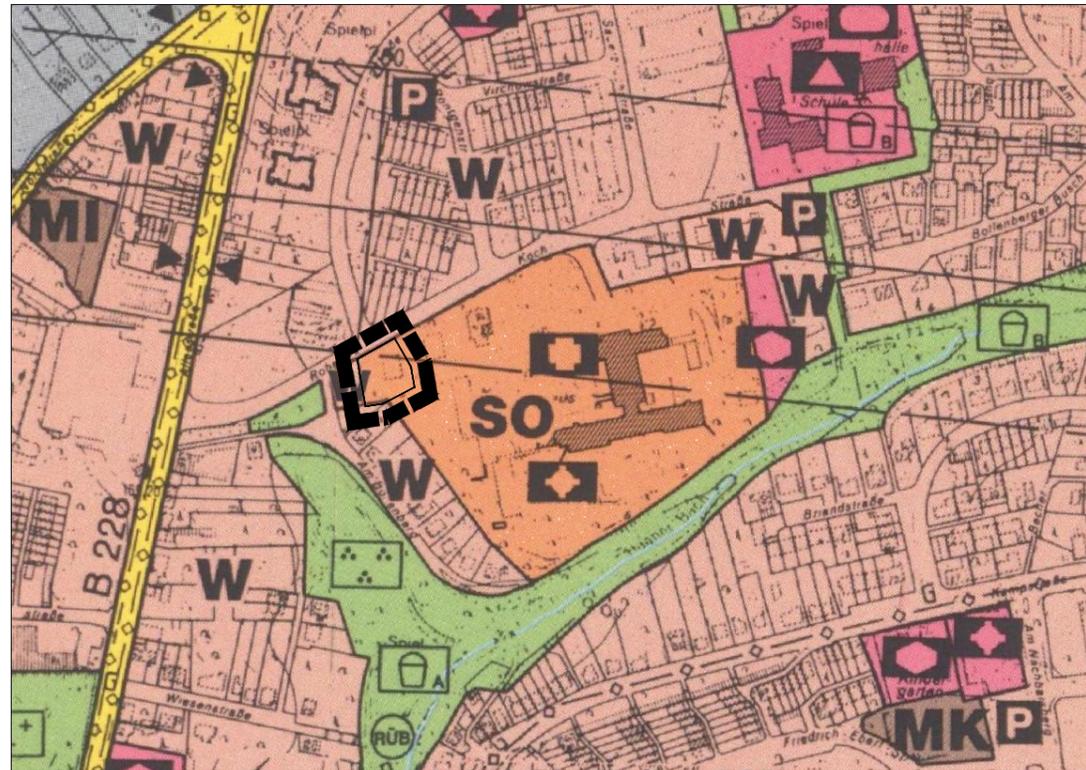

Maßstab 1:5000

38. Änderung des Flächennutzungsplans im Bereich "Südliche Robert-Koch-Straße II"

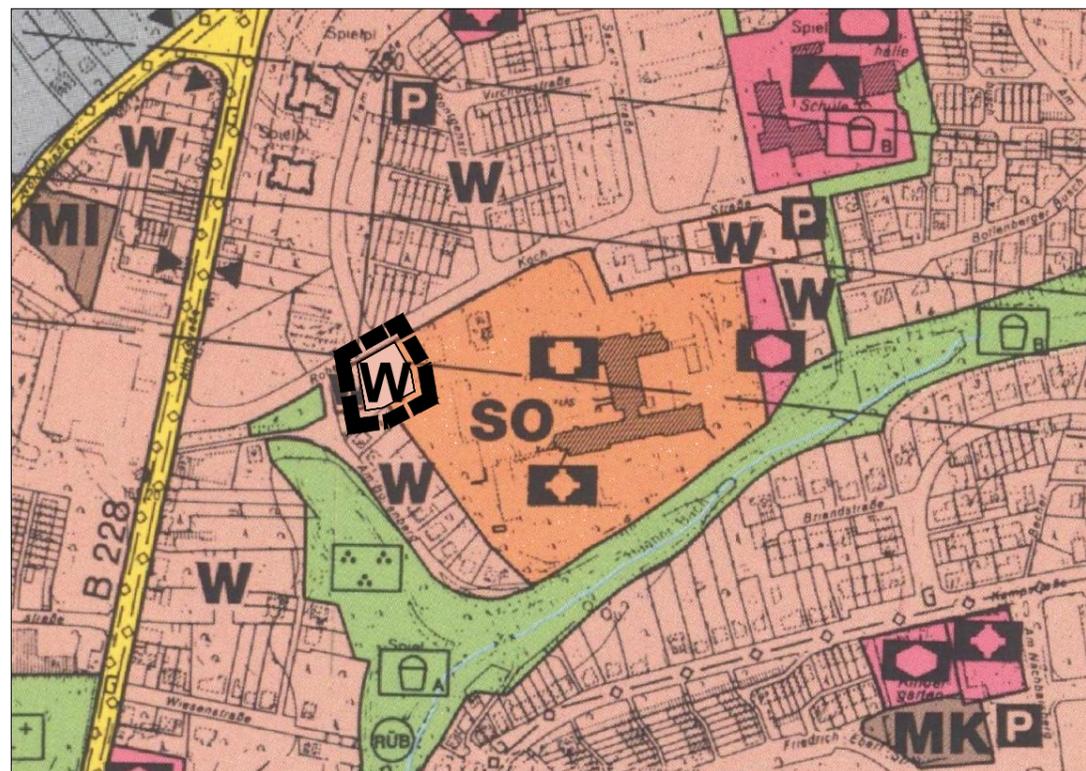

Maßstab 1:5000

Rechtsgrundlagen

Baugesetzbuch (BauGB)
in der Fassung der Bekanntmachung vom 23.09.2004 (BGBl. I S. 2414),
zuletzt geändert durch Artikel 6 des Gesetzes vom 20.10.2015 (BGBl. I S. 1722);

Baunutzungsverordnung (BauNVO)
in der Fassung der Bekanntmachung vom 23.01.1990 (BGBl. IS. 132),
zuletzt geändert durch Artikel 2 des Gesetzes vom 11.06.2013 (BGBl. IS. 1548);

Planzeichenverordnung 1990 (PlanZV)
vom 18.12.1990 (BGBl. 1991 IS. 58),
zuletzt geändert durch Artikel 2 des Gesetzes vom 22.07.2011 (BGBl. IS. 1509);

Gemeindeordnung für das Land Nordrhein-Westfalen (GO NRW)
in der Fassung der Bekanntmachung vom 14.07.1994 (GV. NRW. S. 666),
zuletzt geändert durch Artikel 2 des Gesetzes vom 25.06.2015 (GV. NRW. S. 496).

Bauordnung (BauO NRW)
in der Fassung der Bekanntmachung vom 01.03.2000; (GV NRW S. 256),
zuletzt geändert durch Artikel 2 des Gesetzes vom 20.05.2014 (GV NRW S. 294);

Planzeichenerklärung

W	Wohnbaufläche		Sonstige überörtliche und örtliche Hauptverkehrsstraßen
GE	Gewerbegebiet	P	Öffentliche Parkfläche
x	Gliederung der Baugebiete gem. § 1 (4) BauNVO		Grünflächen
MI	Mischgebiet		Grünfläche Parkanlage
MK	Kerngebiet		Friedhof
SO	Sondergebiet		Spielplatz
	Flächen für den Gemeinbedarf		Plangebietsabgrenzung
	Kirchen und kirchlichen Zwecken dienende Gebäude und Einrichtungen		Regenüberlaufbauwerk
	Sozialen Zwecken dienende Gebäude und Einrichtungen (Kindergarten)		Grenze der Ortsdurchfahrt
	Schule		
	Gesundheitlichen Zwecken dienende Gebäude und Einrichtungen		
	Sportanlagen		



STADT HAAN

38. Änderung des Flächennutzungsplans im Bereich "Südliche Robert-Koch-Straße II"