


Anlage 2

Gebäudebestand westl. Kölner Straße

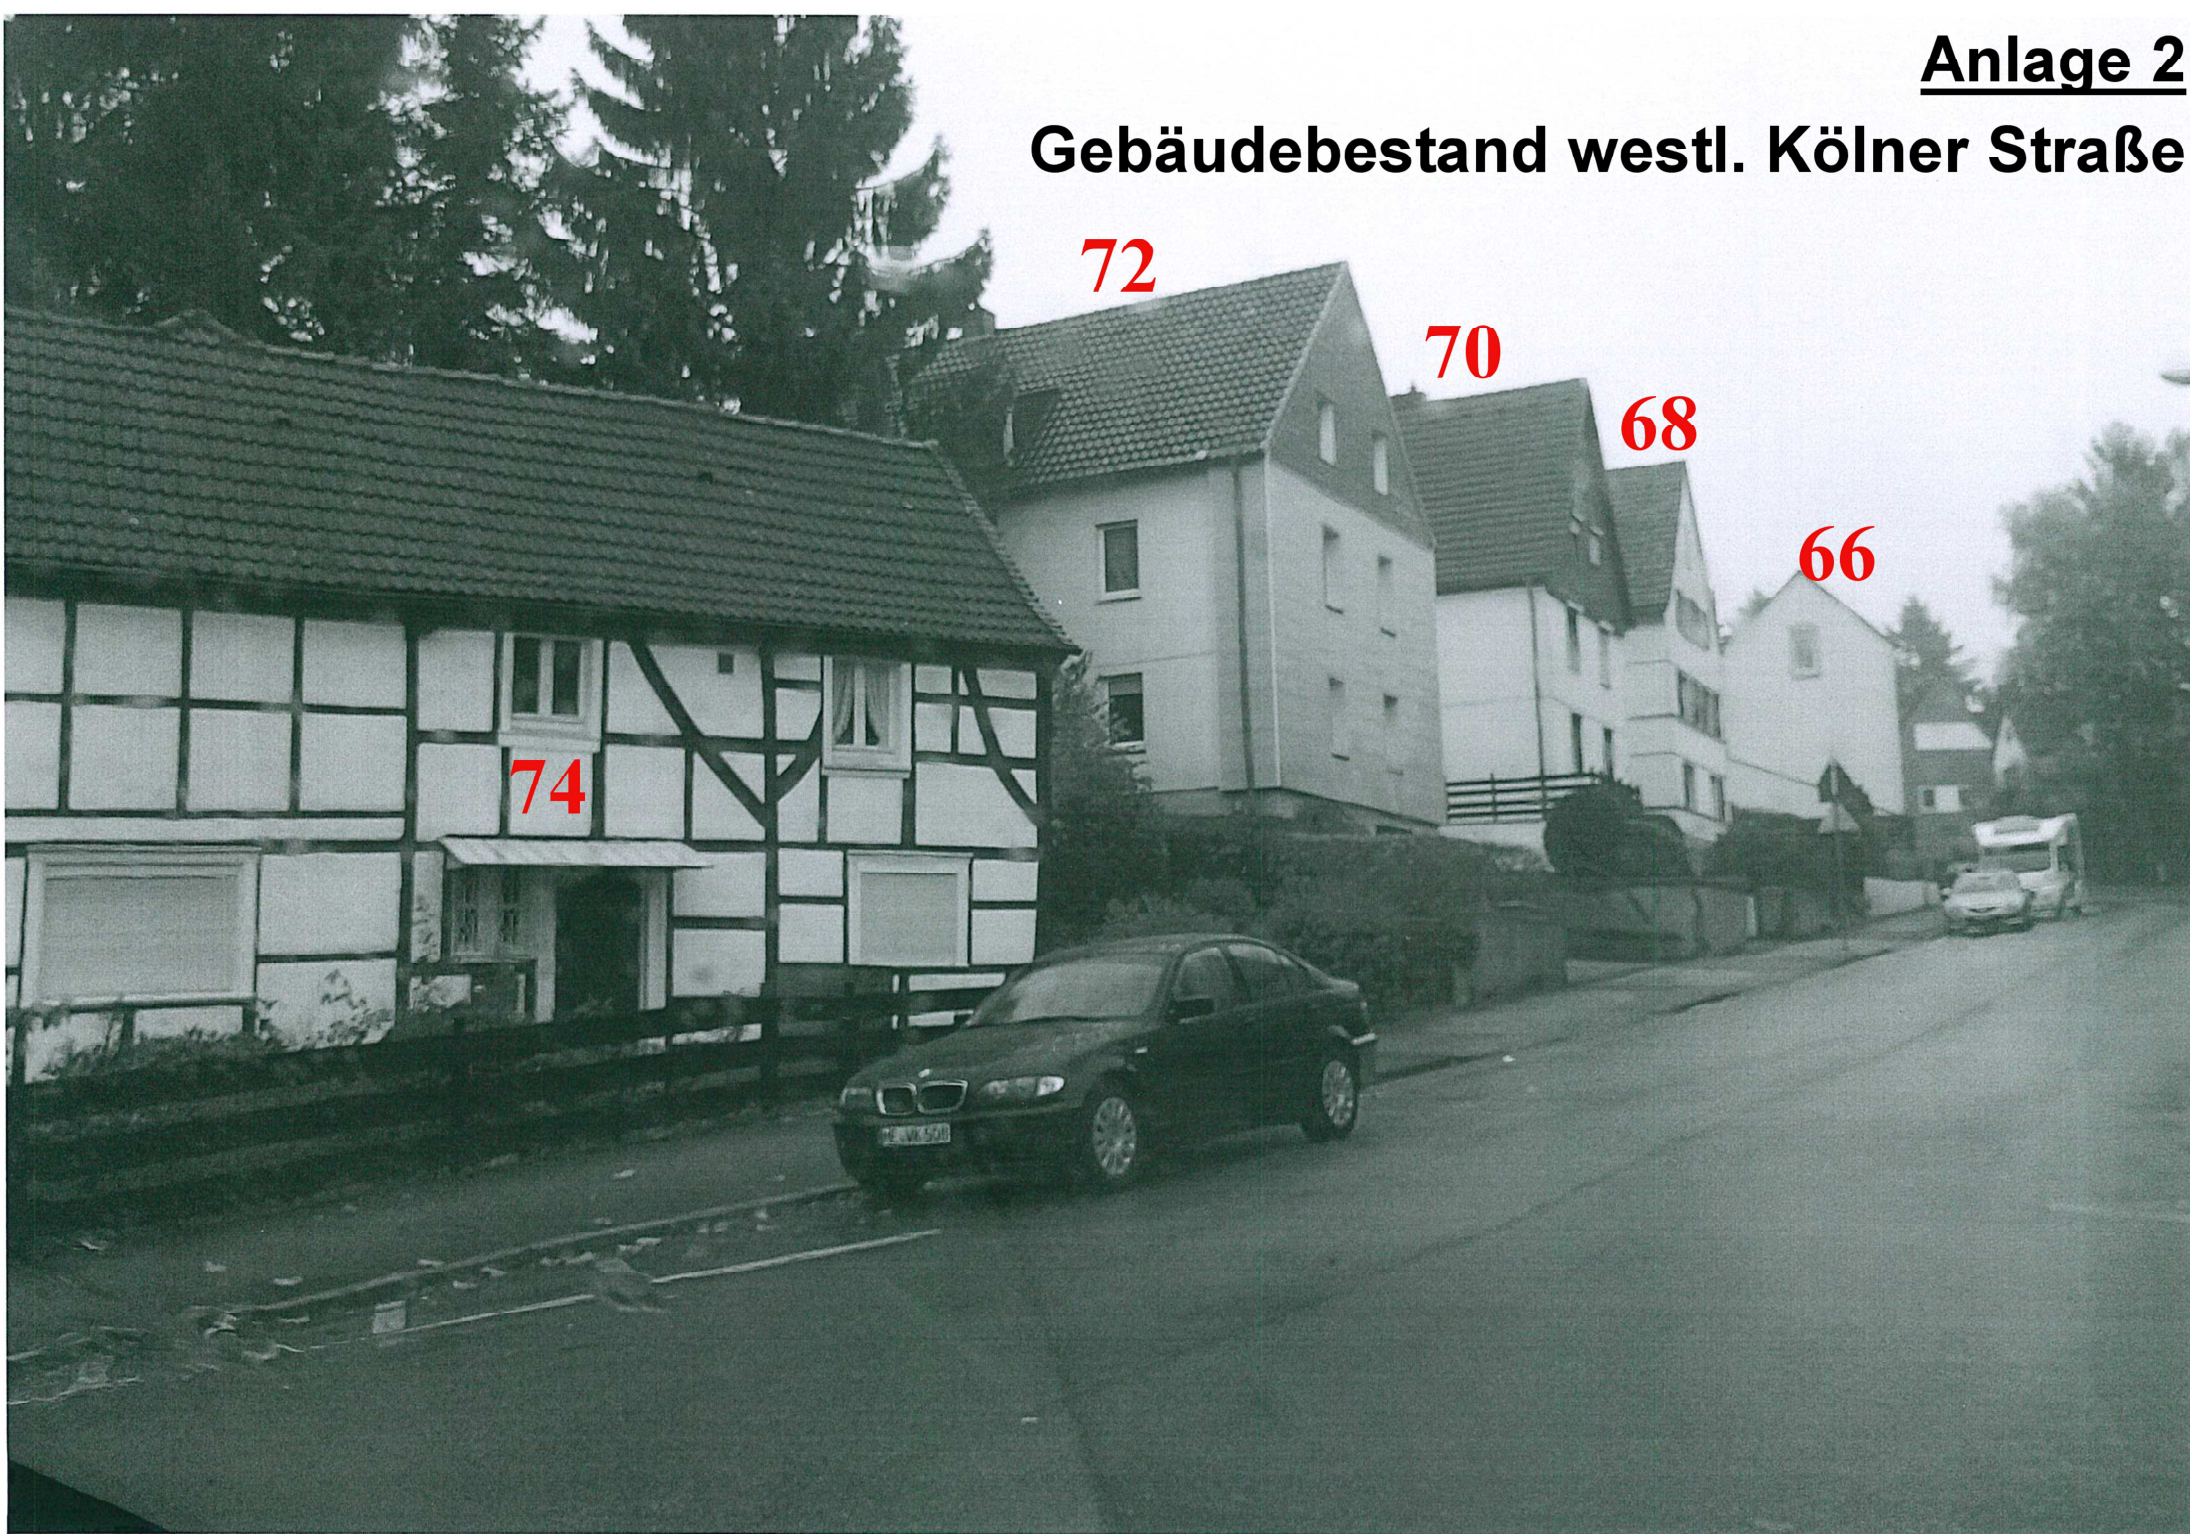

74

72

70

68

66