


Energetische Sanierung Sporthalle Gymnasium Adlerstraße

Maßnahmepaket 1

- Demontage der vorhandenen Dachkonstruktion
- Erneuerung des Hallendaches als energieeffiziente Metalldachkonstruktion mit Akustikausstattung mit Integration von Beleuchtung (Präsenzmeldung), Lüftungsanlage, Trennvorhanganlagen, Heizungsseilen etc.
- Schutzabdeckung der Hallenwände während der Baumaßnahme

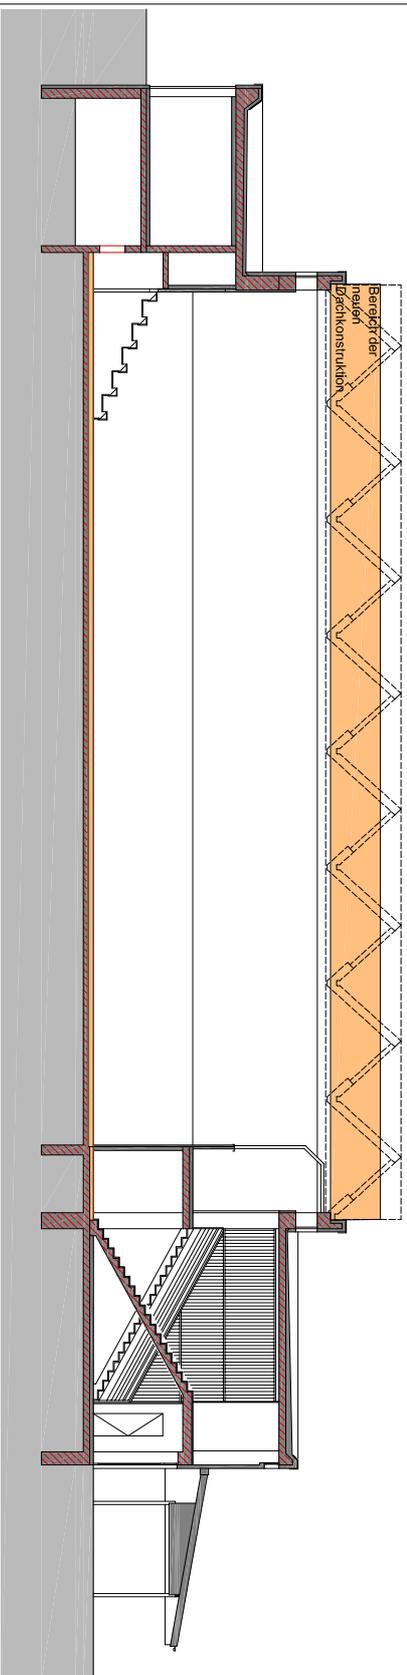

Maßnahmepaket 2

- Erneuerung des Sportboden mit zusätzlicher Dämmung
- Erneuerung des Fallschutzes, der Geräteranttore und der Zuschauertribüne (Anschlussbauteile Boden)