




- Legende**
- Grenze des räumlichen Geltungsbereichs des Vorhaben- und Erschließungsplans zum vorhabenbezogenen Bebauungsplan §9 Abs. 7 BauGB
  - geplantes Mehrfamilienhaus
  - Bereiche ohne Bebauung
  - Rasengittersteine für Feuerwehzufahrt mit Aufstellfläche
  - Zufahrt / Zuwegung
  - Stellplätze
  - Spielplatz
  - Baum vorhanden
  - geplante Hecke
- GH max. (177,50) max. geplante Gebäudehöhe (177,50) in m ü NHN  
 OKEing. (165,65) geplante Oberkante Eingang (165,65) in m ü NHN
- Alle Höhenangaben in m ü Normalhöhennull (NHN)

Erarbeitung des Entwurfs:




Gemarkung Haan  
Flur 18

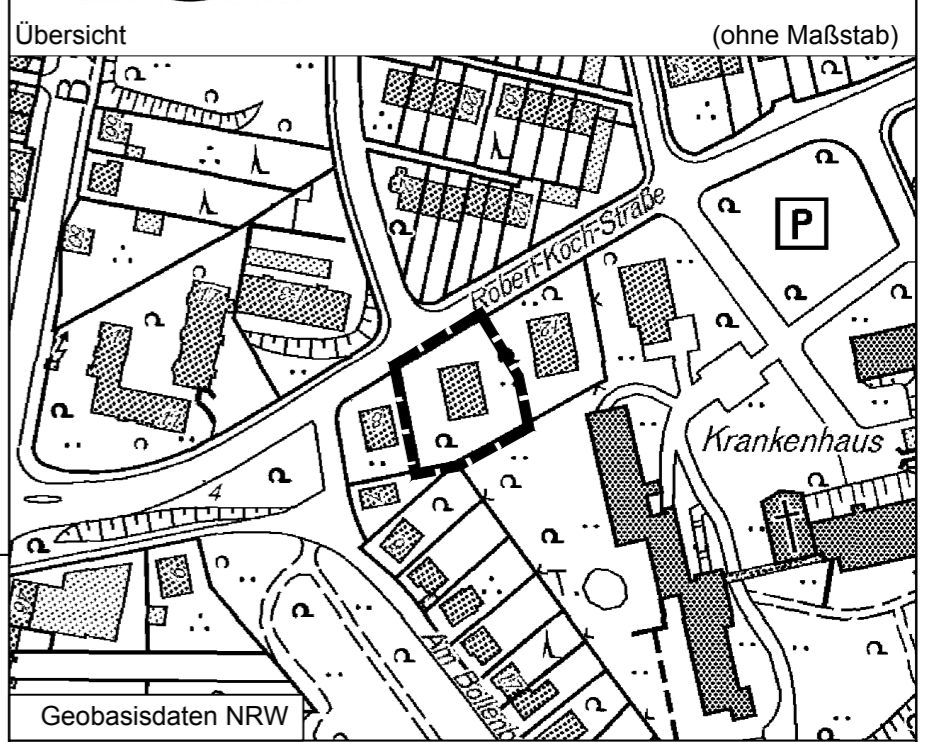

Ansicht West im Maßstab 1:250




Schnitt im Maßstab 1:250

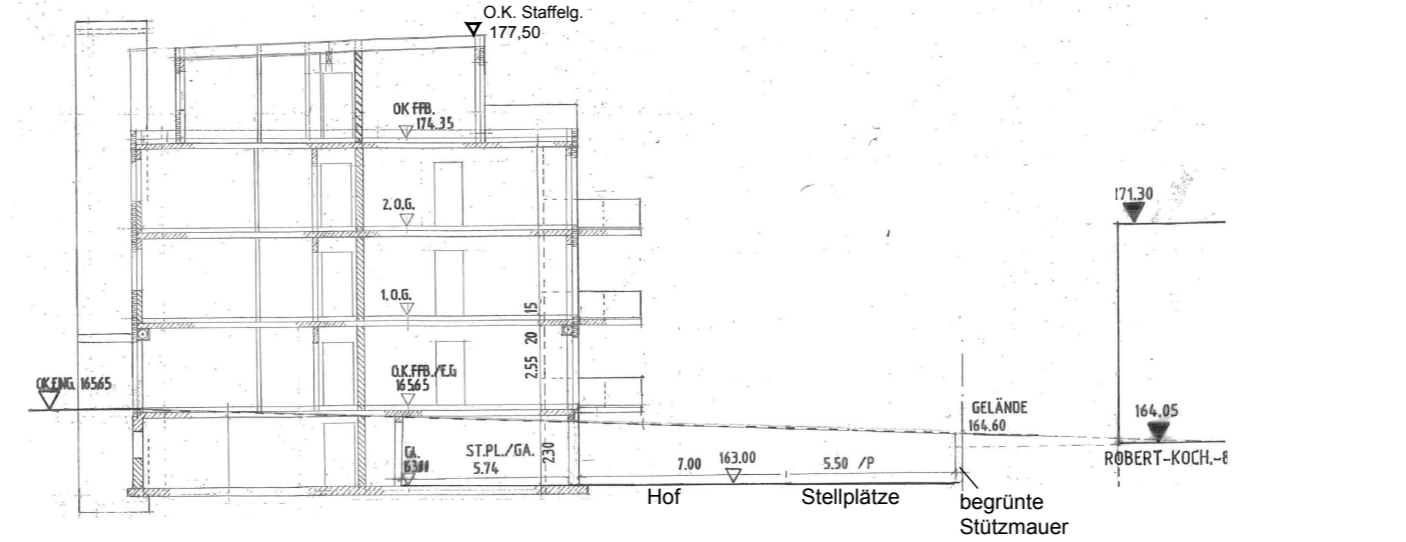


Ansicht Ost im Maßstab 1:250



Ansicht Nord im Maßstab 1:250

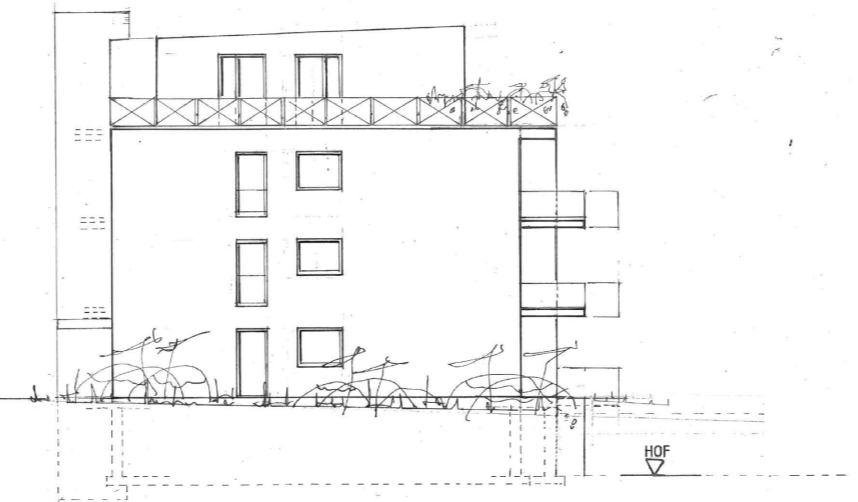

Ansicht Süd im Maßstab 1:250

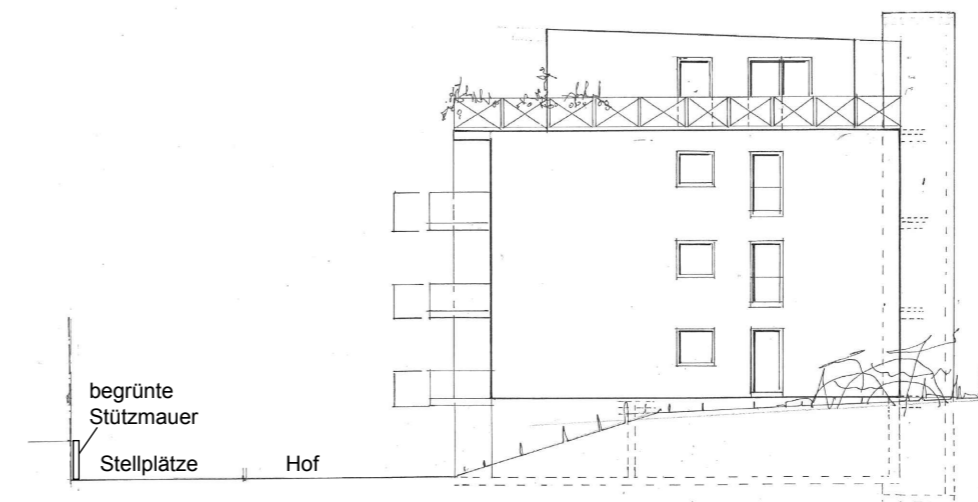

Vorhaben- und Erschließungsplan  
zum  
Vorhabenbezogenen Bebauungsplan  
Nr. 188  
„Südliche Robert-Koch-Straße II“  
Maßstab 1:250