


Anlage 2

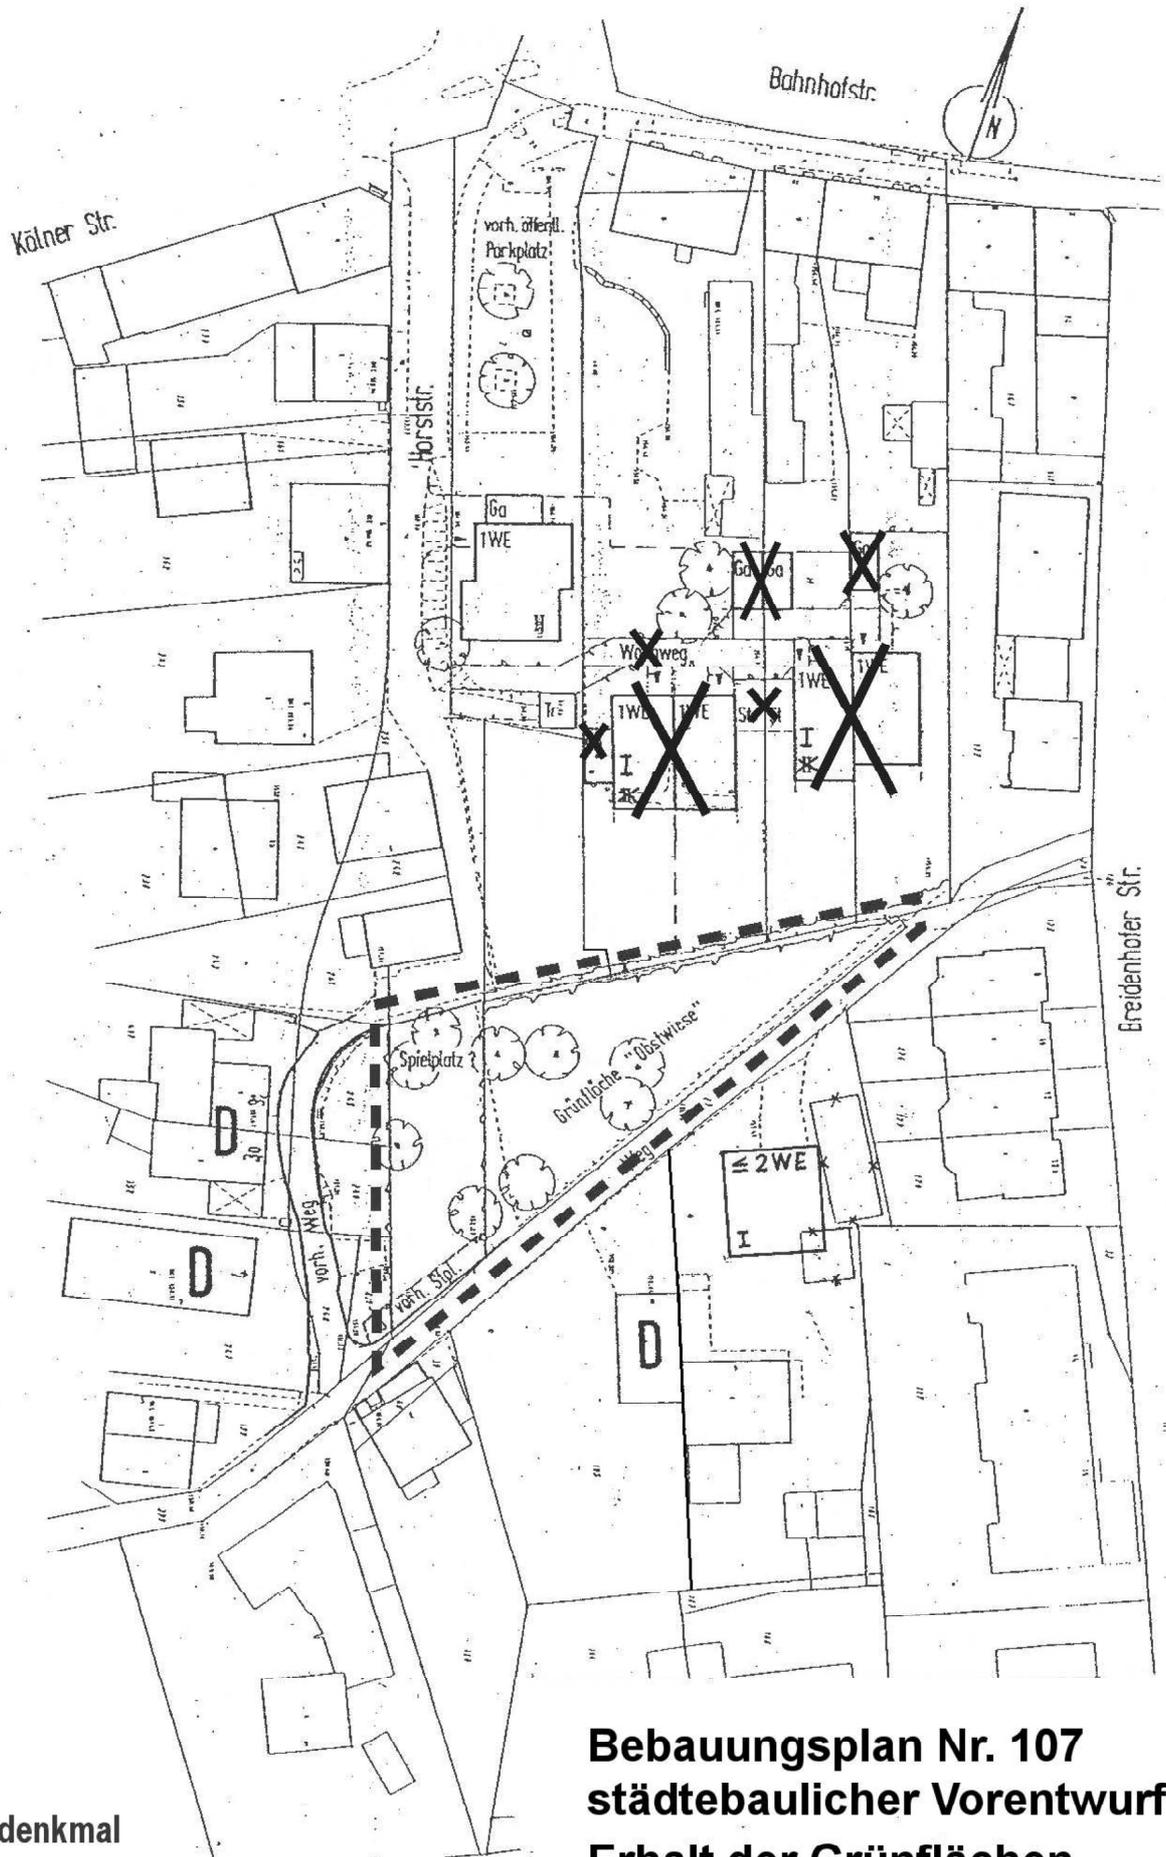

D Baudenkmal

städt. Grünfläche

Bebauungsplan Nr. 107
städtebaulicher Vorentwurf:
Erhalt der Grünflächen

15.11.2010