

Beschlussvorlage

Anlage 2
zu 66/045/2017/1

66/045/2017

Errichtung eines Überganges für Fußgänger und Radfahrer auf der Elberfelder Straße

Errichtung eines Überganges für Fußgänger und Radfahrer auf der Elberfelder Straße

Vorlageart:	Beschlussvorlage	Verfasser:	Mering, Guido
Öffentlichkeitsstatus:	öffentlich	Bearbeiter:	Ries, Heike
WWW-Status:	öffentlich		

Beratungen

1	Ausschuss für Stadtentwicklung, Umwelt und Verkehr	öffentlich	28.03.2017	Beschluss
	SUVA/021/2017	28.03.2017	Ö 11	Entscheidung ausgesetzt

Beteiligungen

Dezernat 3

Tiefbauamt Federführung

Referenzen zur Vorlage

Vorlagennummer	Betreff	Art
66/045/2017/1	Errichtung eines Überganges für Fußgänger und Radfahrer auf der Elberfelder Straße	Untergeordnet

Beratungsfolge Vorlage ist für alle hier angegebenen Sitzungen bestimmt	Sitzungstermin
Ausschuss für Stadtentwicklung, Umwelt und Verkehr	28.03.2017

Errichtung eines Überganges für Fußgänger und Radfahrer auf der Elberfelder Straße

Beschlussvorschlag:

Die Verwaltung wird beauftragt, auf Grundlage der Machbarkeitsstudie die Ausführungsplanung aufzustellen, und diese dem Ausschuss vorzustellen.

Anlass:

Mit Schreiben vom 20.03.2016 beantragt die CDU-Ratsfraktion eine Kostenanalyse zur Errichtung eines Überganges für Fußgänger und Radfahrer auf der Elberfelder Straße in Höhe der Ausfahrt von Gut Hahn.

Sachstand:

Die Verwaltung hatte die grundsätzliche Machbarkeit einer Querungshilfe auf der B 228 mit dem Straßenbaulasträger, hier der Landesbetrieb Straßen.NRW, besprochen. Der Landesbetrieb trägt demnach die Maßnahme mit, sofern sich die Querungshilfe in die bestehenden Fahrbahngrenzen einfügt, und sie den Richtlinien entspricht. Die Kosten, einschließlich der Ablöse für den Unterhaltungsaufwand der nächsten Jahre, sind allein von der Stadt Haan zu übernehmen. Darüber berichtete die Verwaltung bereits in der SUVA-Sitzung am 26.04.2016. Inzwischen hat die Verwaltung eine erste Kostenschätzung auf der Grundlage eines groben Vorentwurfs erstellt. Die Planung sieht vor, die vom Panoramaweg kommenden Radfahrer und Fußgänger kurz vor der Einmündung auf den Gehweg der Elberfelder Straße auf eine neue Trasse parallel zum Gehweg umzuleiten. Die neu herzustellende Wegeföhrung verläuft hinter dem Buswartehäuschen in Richtung Innenstadt bis über die Grundstückseinfahrt von Gut Hahn. Hierbei werden die Nutzer der neuen Trasse von den Fußgängern auf dem fahrbahnbegleitenden Gehweg aus Sicherheitsgründen durch ein Geländer voneinander getrennt. Die Querung der Bundesstraße erfolgt dann nicht in der Verlängerung des Panoramaweges, sondern um ca. 30 m in Richtung Innenstadt versetzt. Erst an dieser Stelle ist die Fahrbahn der Bundesstraße so aufgeweitet, dass sie eine ausreichend große

Querungshilfe aufnehmen kann. Die Querungshilfe ist barrierefrei und mit einer Aufstelltiefe von mindestens 2,50 m auszuführen. Die Mittelinsel wird aufgrund ihrer Lage das Linksausfahren vom Grundstück Gut Hahn verbieten. Die Gäste des Landgasthofes dürfen dann nur rechts herausfahren, oder die Ausfahrt zur Rheinischen Straße nutzen. Das Linkseinbiegen von der Bundesstraße aus ist aber weiterhin möglich. Darüber hinaus muss die zulässige Höchstgeschwindigkeit auf der B 228 in diesem Abschnitt von derzeit 70 km/h auf zukünftig 50 km/h herabgesetzt werden.

Die Übergänge des neuen Rad-/Gehweges auf die Fahrbahn müssen angepasst bzw. neu errichtet und zusätzlich beleuchtet werden. Die Bordsteine sind abzusenken, die bestehenden Grünflächen aufzunehmen und erstmalig zu befestigen. Darüber hinaus sind drei größere Bäume zu fällen. Für die Barrierefreiheit sind taktile Elemente zu verlegen und Schutzgitter aufzustellen. Insbesondere auf der nördlichen Gehwegseite sind die Arbeiten aufwendig und damit kostenintensiv. Die Herstellungskosten für die Gesamtmaßnahme, einschließlich der Ablösekosten für die Querungshilfe an den Landesbetrieb, werden von der Verwaltung auf ca. 100.000,- € geschätzt.


Finanz. Auswirkung:

ca. 100.000,- €

Verfasser: Herr Guido Mering, Tiefbauamt

Anlagen:

Lageplan

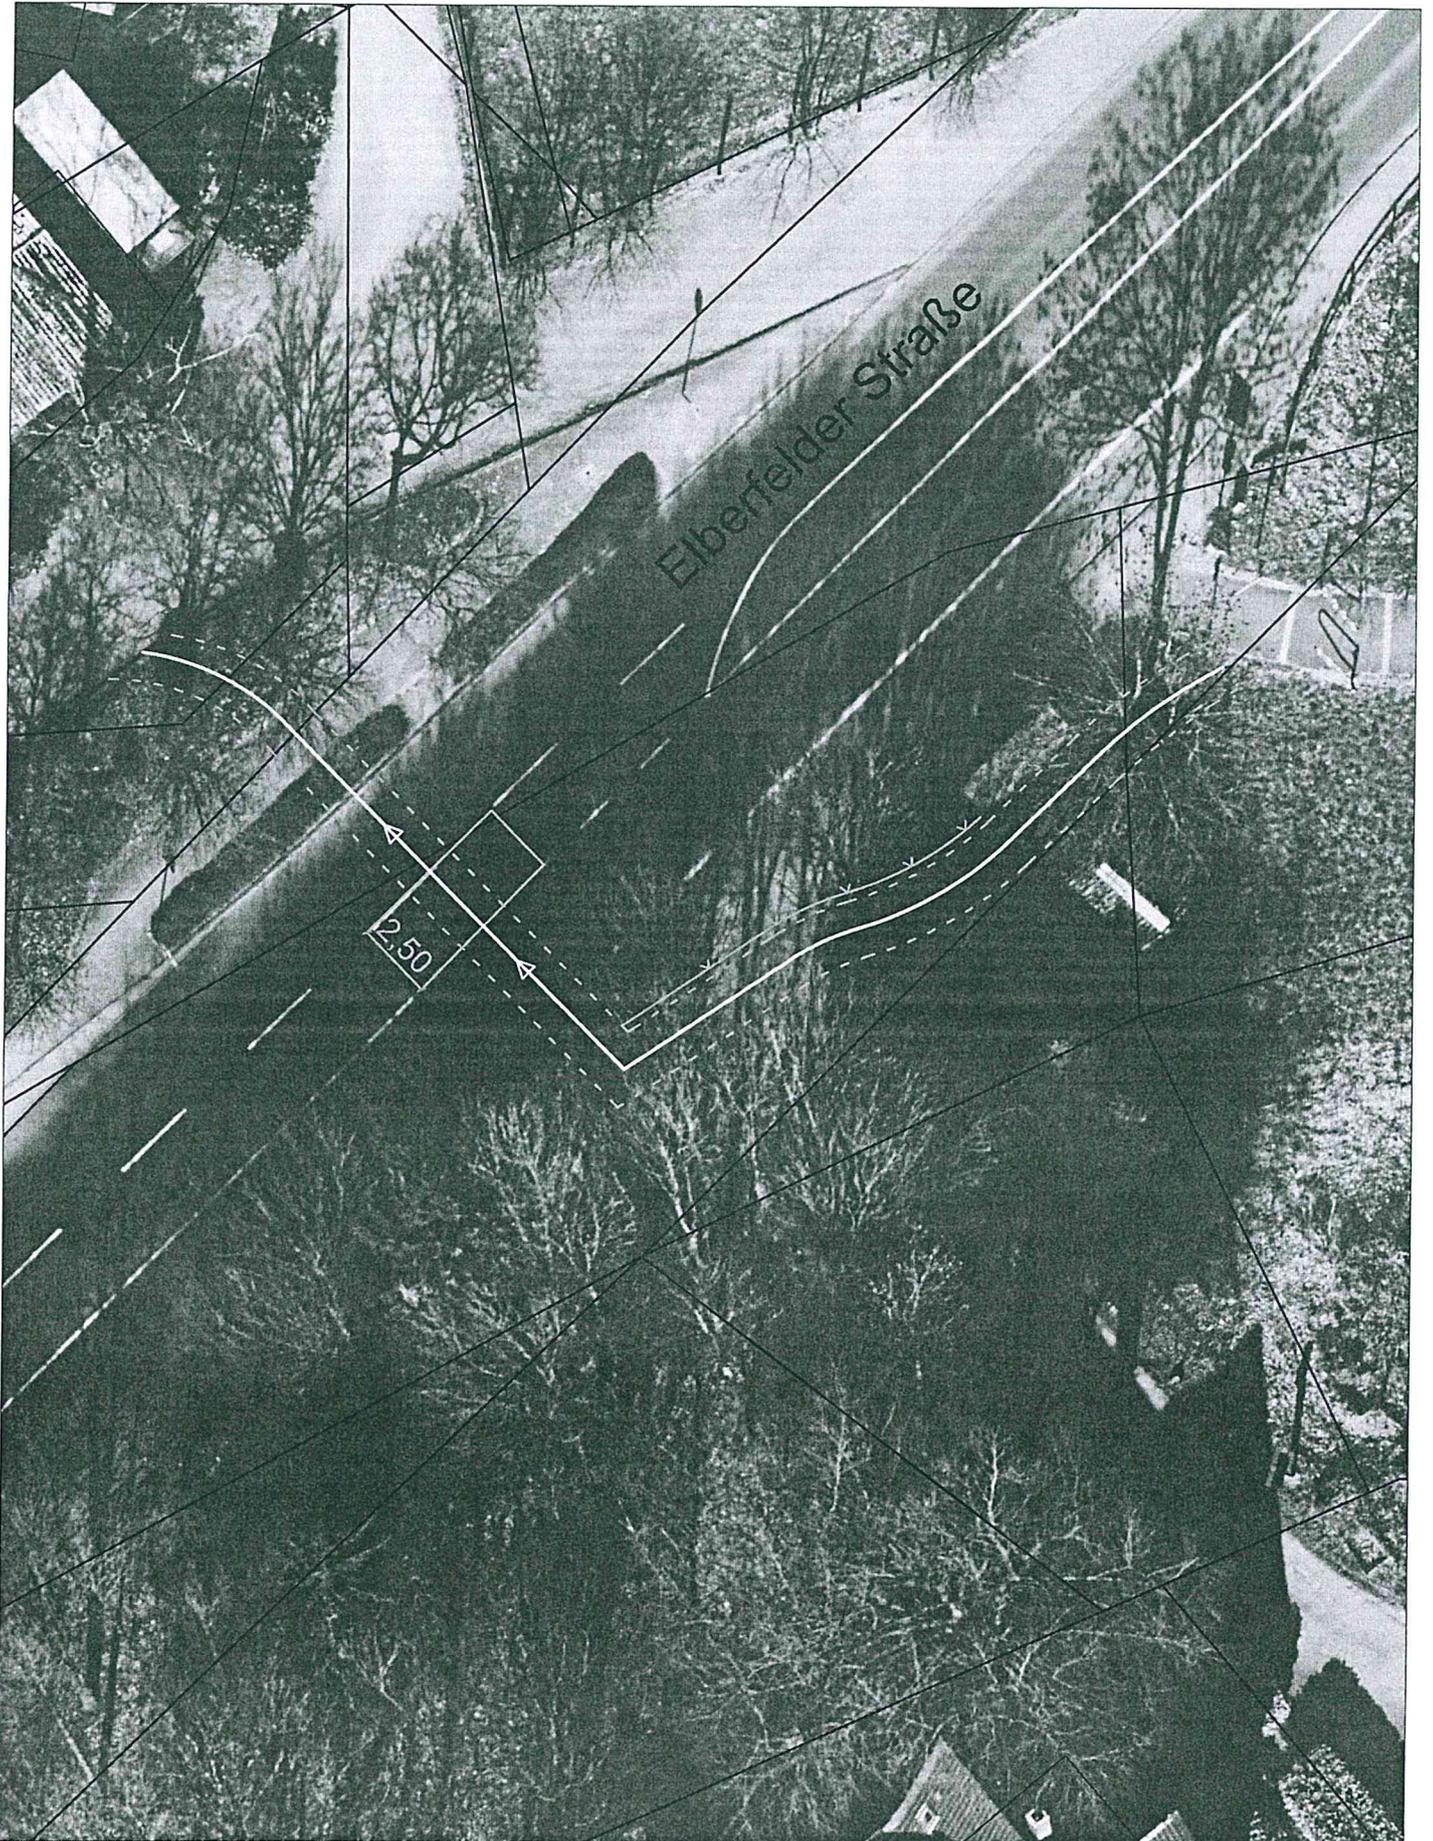

Übersichtsplan (Entwurf)
Querungshilfe Panoramamaradweg / Elberfelder Straße

Maßstab 1:250