




- Legende**
- Grenze des räumlichen Geltungsbereichs des Vorhaben- und Erschließungsplans zum vorhabenbezogenen Bebauungsplan §9 Abs. 7 BauGB
 - geplantes Mehrfamilienhaus
 - Bereiche ohne Bebauung
 - Rasengittersteine für Feuerwehzufahrt mit Aufstellfläche
 - Zufahrt / Zuwegung
 - St Stellplätze
 - überdachte Stellplätze
 - Spielplatz
 - Baum vorhanden
 - geplante Hecke
- GH max. (177,50) max. geplante Gebäudehöhe (177,50) in m ü NHN
 OKEing. (165,65) geplante Oberkante Eingang (165,65) in m ü NHN
- Alle Höhenangaben in m ü Normalhöhennull (NHN)


Erarbeitung des Entwurfs:




**Gemarkung Haan
Flur 18**

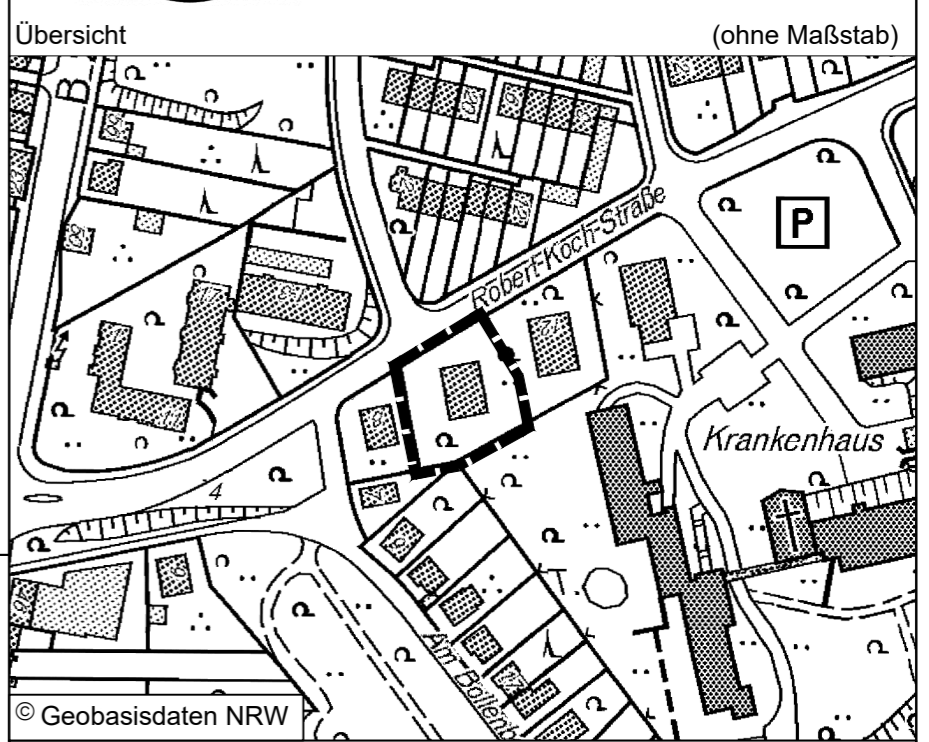

Ansicht West im Maßstab 1:250

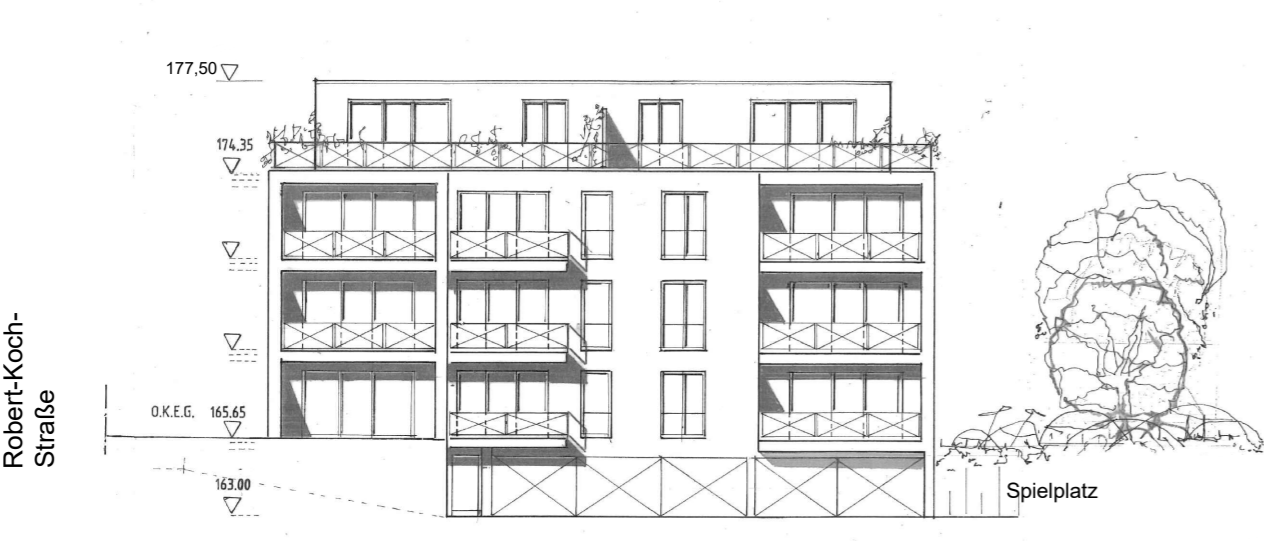


Schnitt im Maßstab 1:250

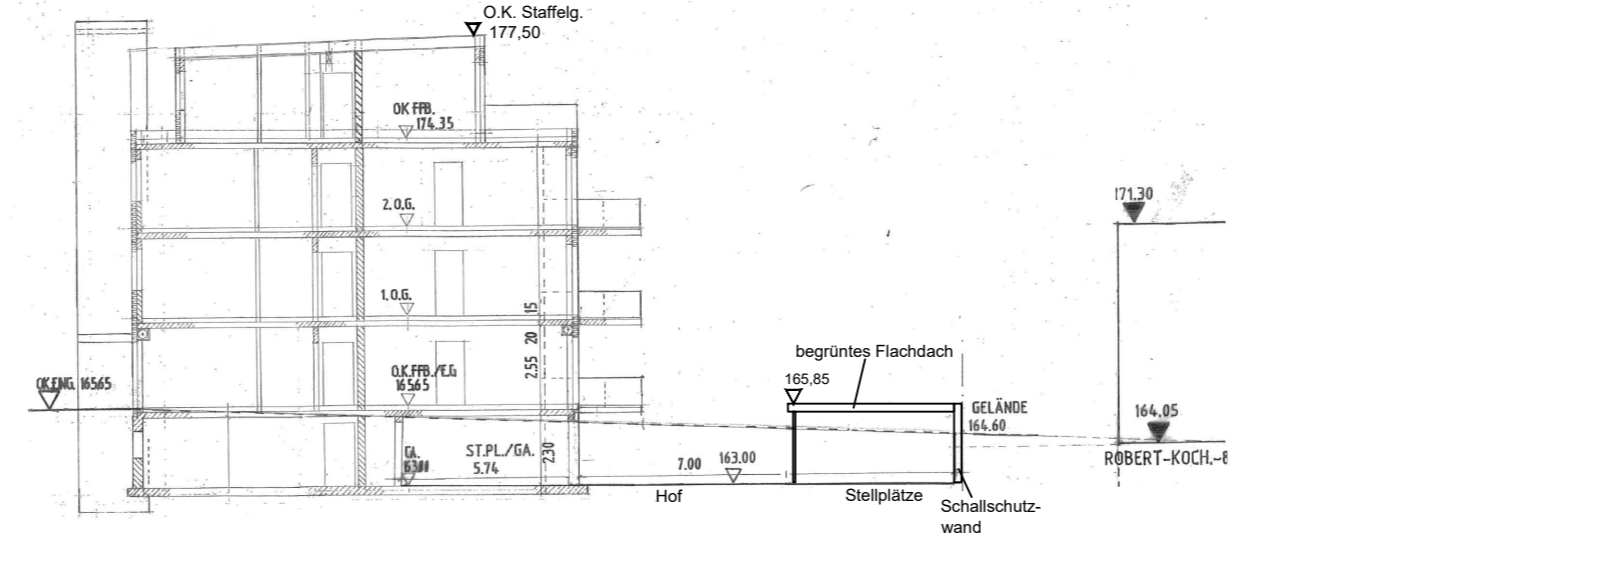


Ansicht Ost im Maßstab 1:250



Ansicht Nord im Maßstab 1:250

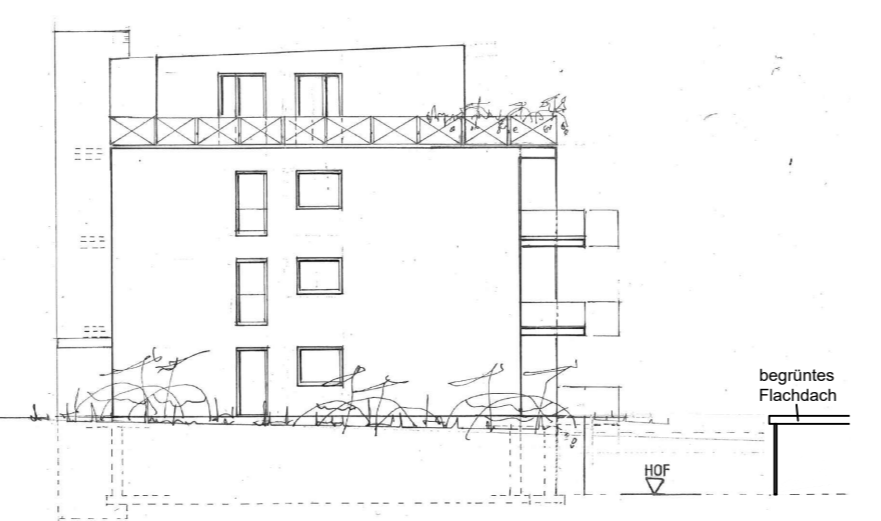

Ansicht Süd im Maßstab 1:250

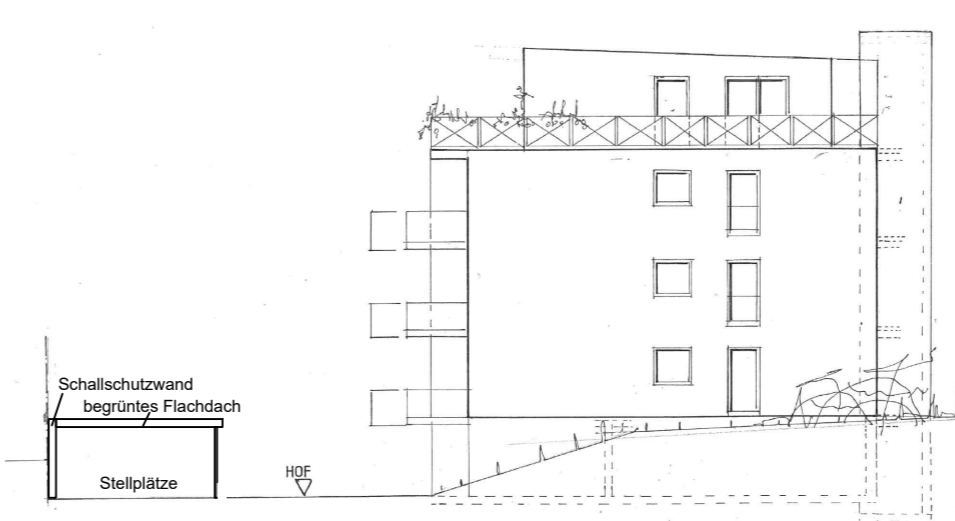

**Vorhaben- und Erschließungsplan
zum
Vorhabenbezogenen Bebauungsplan
Nr. 188
„Südliche Robert-Koch-Straße II“
Maßstab 1:250**