



Amt für Stadtplanung und Bauaufsicht

Alleestraße 8

42781 Haan

Haan, den 04.12.2017

Bauplanänderung

Sehr geehrte Damen und Herren,

hiermit stellen wir den Antrag auf Bauplanänderung

Flur 18 / Flurstück 1485, 1481, 1482



Becherbanden (Kampstr. 93)

Bebauungsplan NR. 54 / 54a

Bau eines Neubaus, drei- vier Familienhaus wie Nachbarbebauung Becherbanden Nr. 23

Mit freundlichen Grüßen



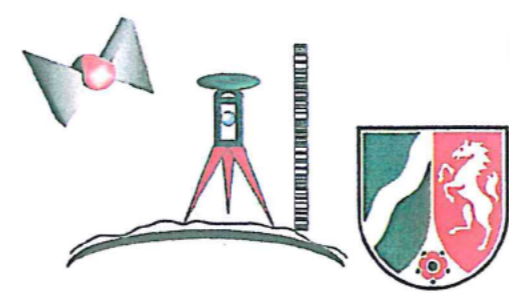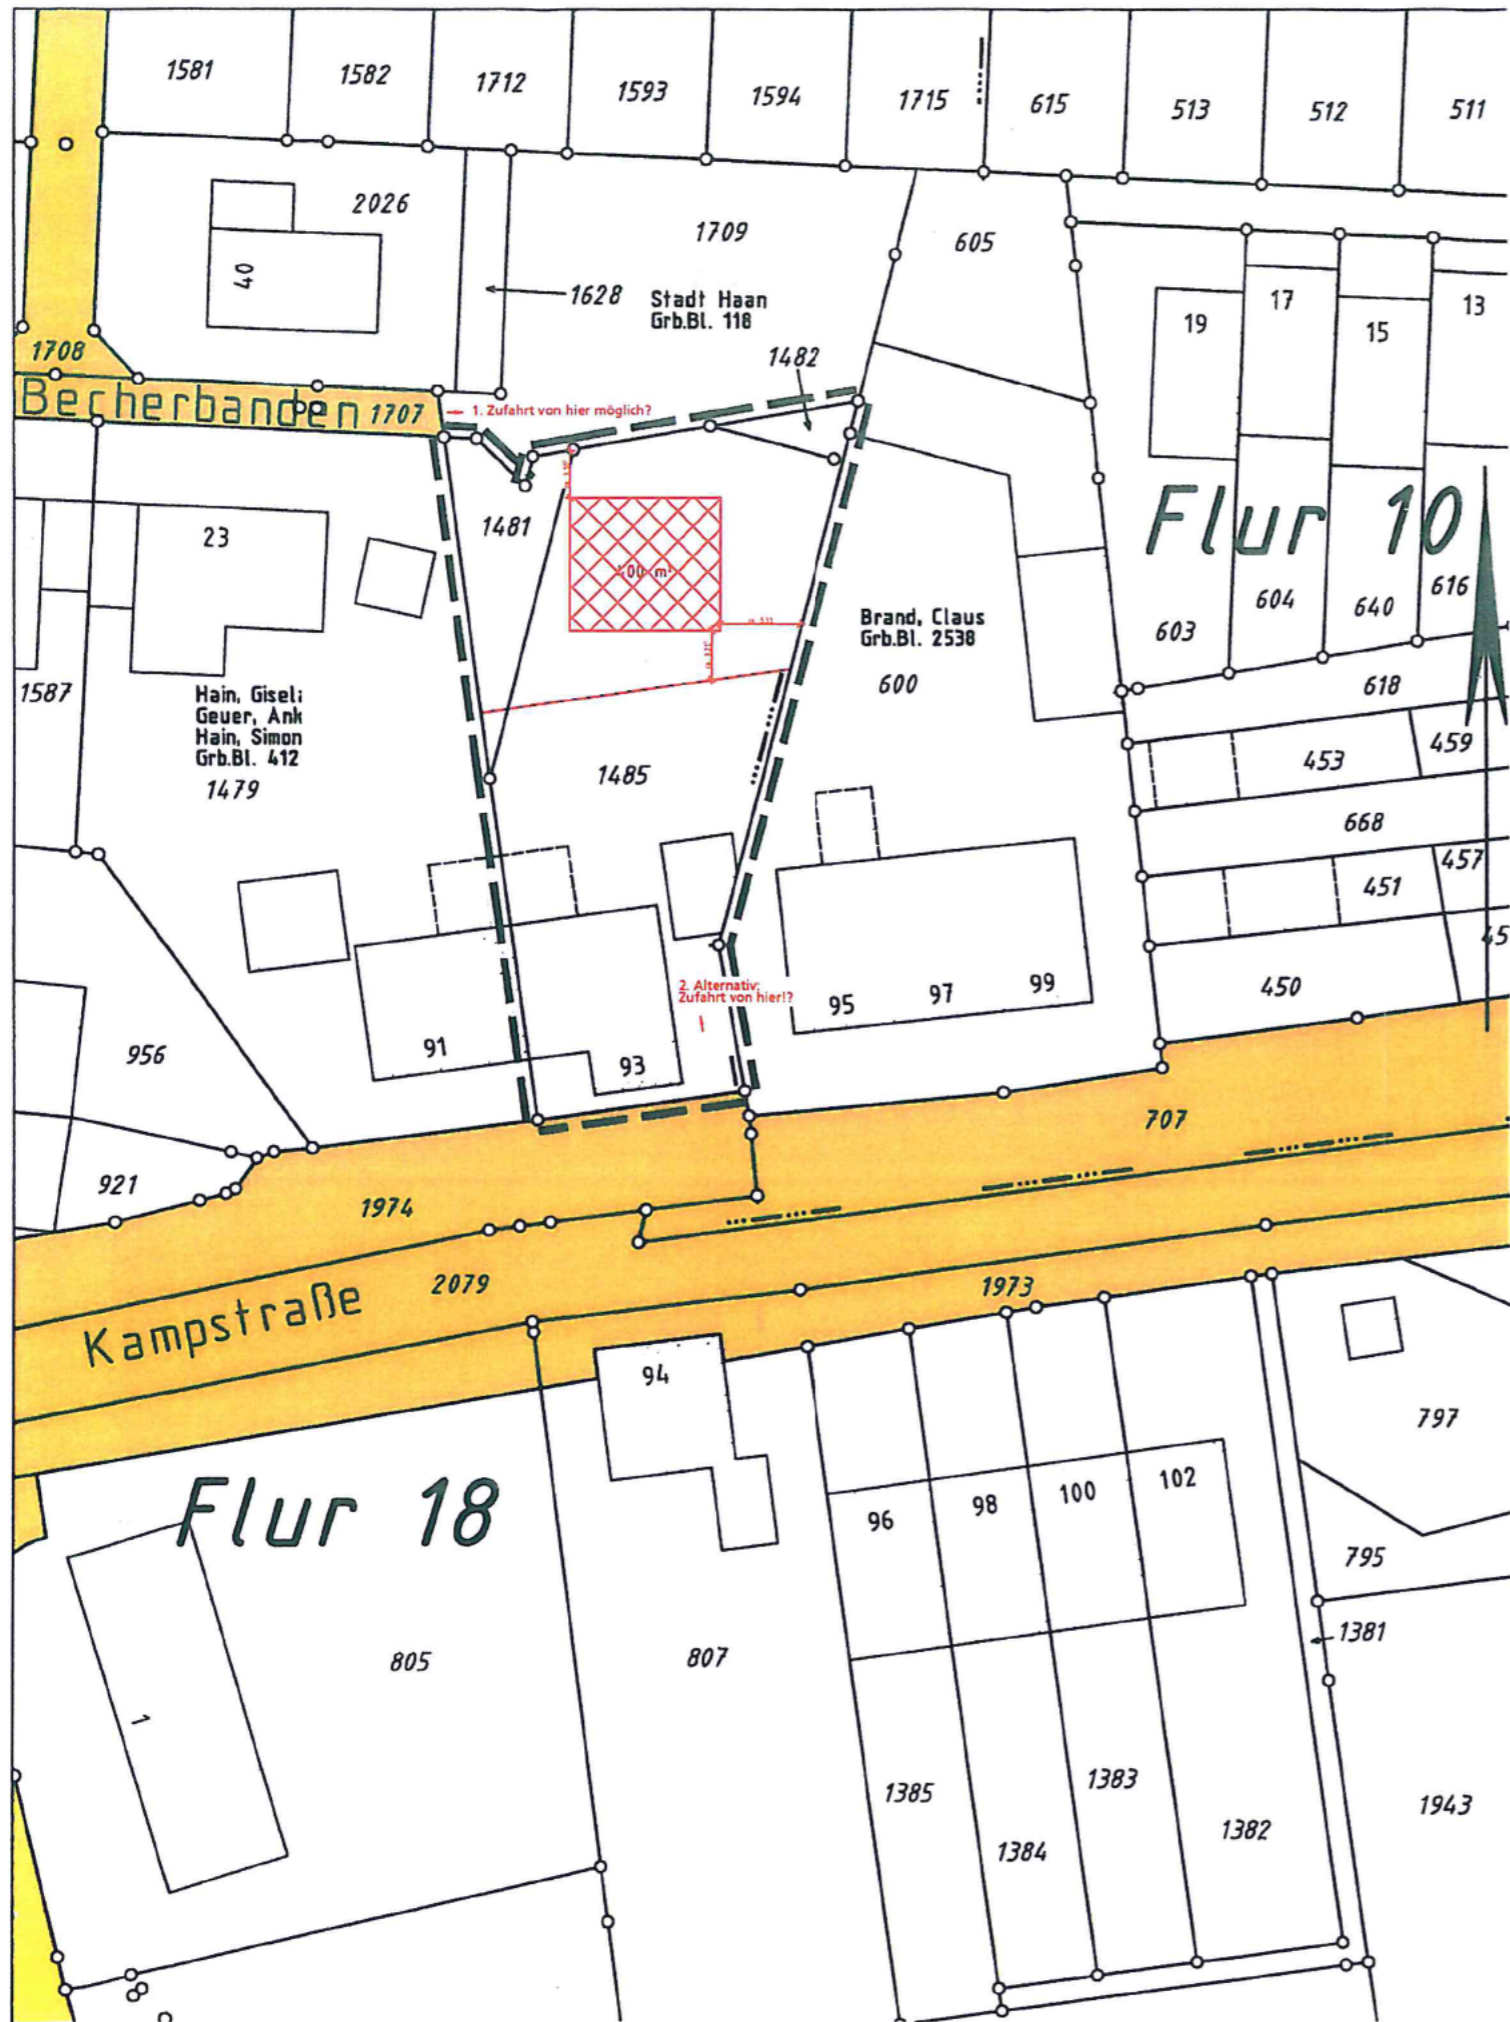

STADT HAAN
Abteilung Bauaufsicht
Eing. 04. Dez. 2017
Dipl.-Ing. Thomas Lips
Öffentlich bestellter Vermessungsingenieur
Siegener Straße 69
57223 Kreuztal
Telefon (0 27 32) 55 92 94
Privat Telefon (0 27 33) 12 91 07
Telefax (0 27 32) 55 92 95
E-Mail info@vermessung-lips.de
Internet vermessung-lips.de


Lageplan i. M. 1 : 500
Gemeinde Haan Gemarkung Haan Flur 18

Flurstück	Fläche	728 m ²
1485		728 m ²
1481		90 m ²
1482		18 m ²
Gesamt		836 m²

Legende

- Geplantes Gebäude
- neue Grenze
- Eingang
- Geplanter Abriss
- Mauer
- Kanaldeckel
- Baulast
- Fahrbahnrand
- Baugrenze
- Straßenachse
- Böschung
- Baulinie
- Zaun
- Hydrant
- Wasserschieber
- Gasschieber
- Abstandsfläche
- Gully
- Laterne
- Strom(-leitung)
- (Strom-)Mast
- Schacht
- Fußbodenhöhe

Ausschnitt aus der DTK 10

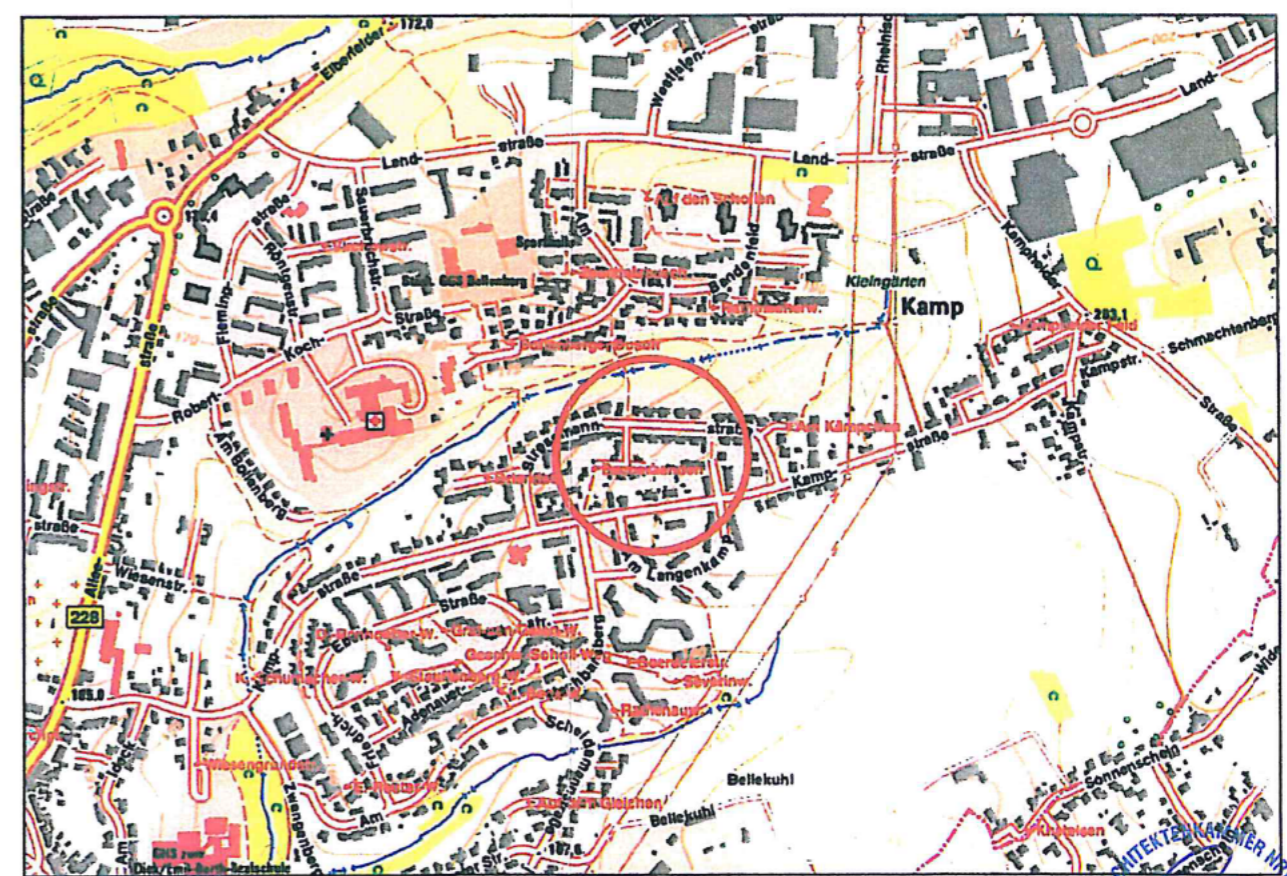

Erstellt aufgrund amtlicher Unterlagen.

kopierte Vorlage
Kreuztal, 15.03.2017
Thomas Lips
ARCHITEKTIN 26234
ÖFFENTLICHEN RECHTS