


Auszug aus dem rechtskräftigen Flächennutzungsplan
Maßstab 1:5000
Datum: 14.06.2018

R 359992 m

H 5673093 m

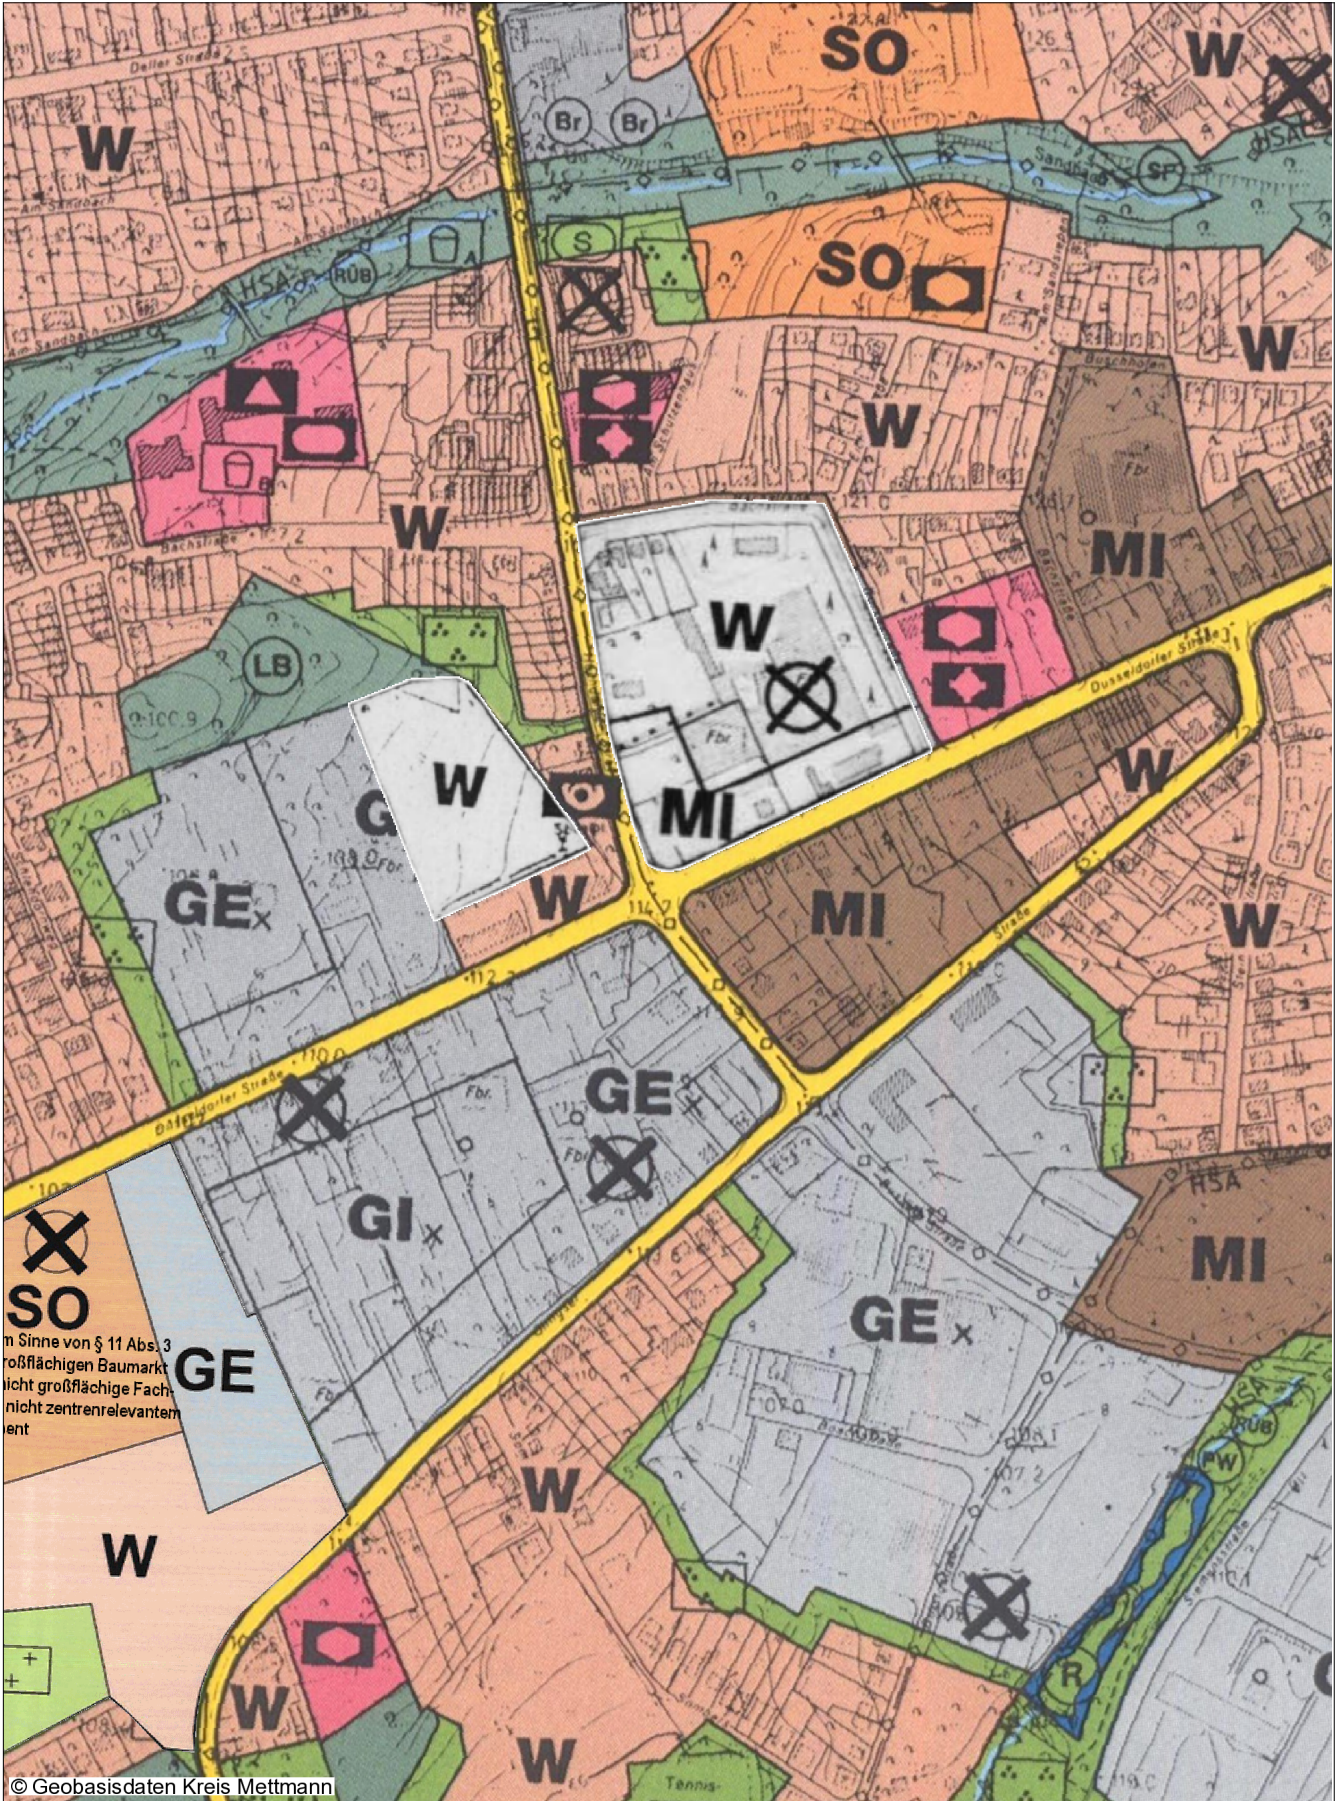

H 5671905 m

© Geobasisdaten Kreis Mettmann

R 359113 m