

Amt für Stadtplanung und Bauaufsicht
Alleestraße 8
42781 Haan

Haan, den 04.12.2017

Bauplanänderung

Sehr geehrte Damen und Herren,

hiermit stellen wir den Antrag auf Bauplanänderung

Flur 18 / Flurstück 1485, 1481, 1482



Becherbanden (Kampstr. 93)

Bebauungsplan NR. 54 / 54a

Bau eines Neubaus, drei- vier Familienhaus wie Nachbarbebauung Becherbanden Nr. 23

Mit freundlichen Grüßen



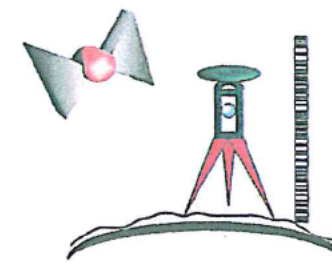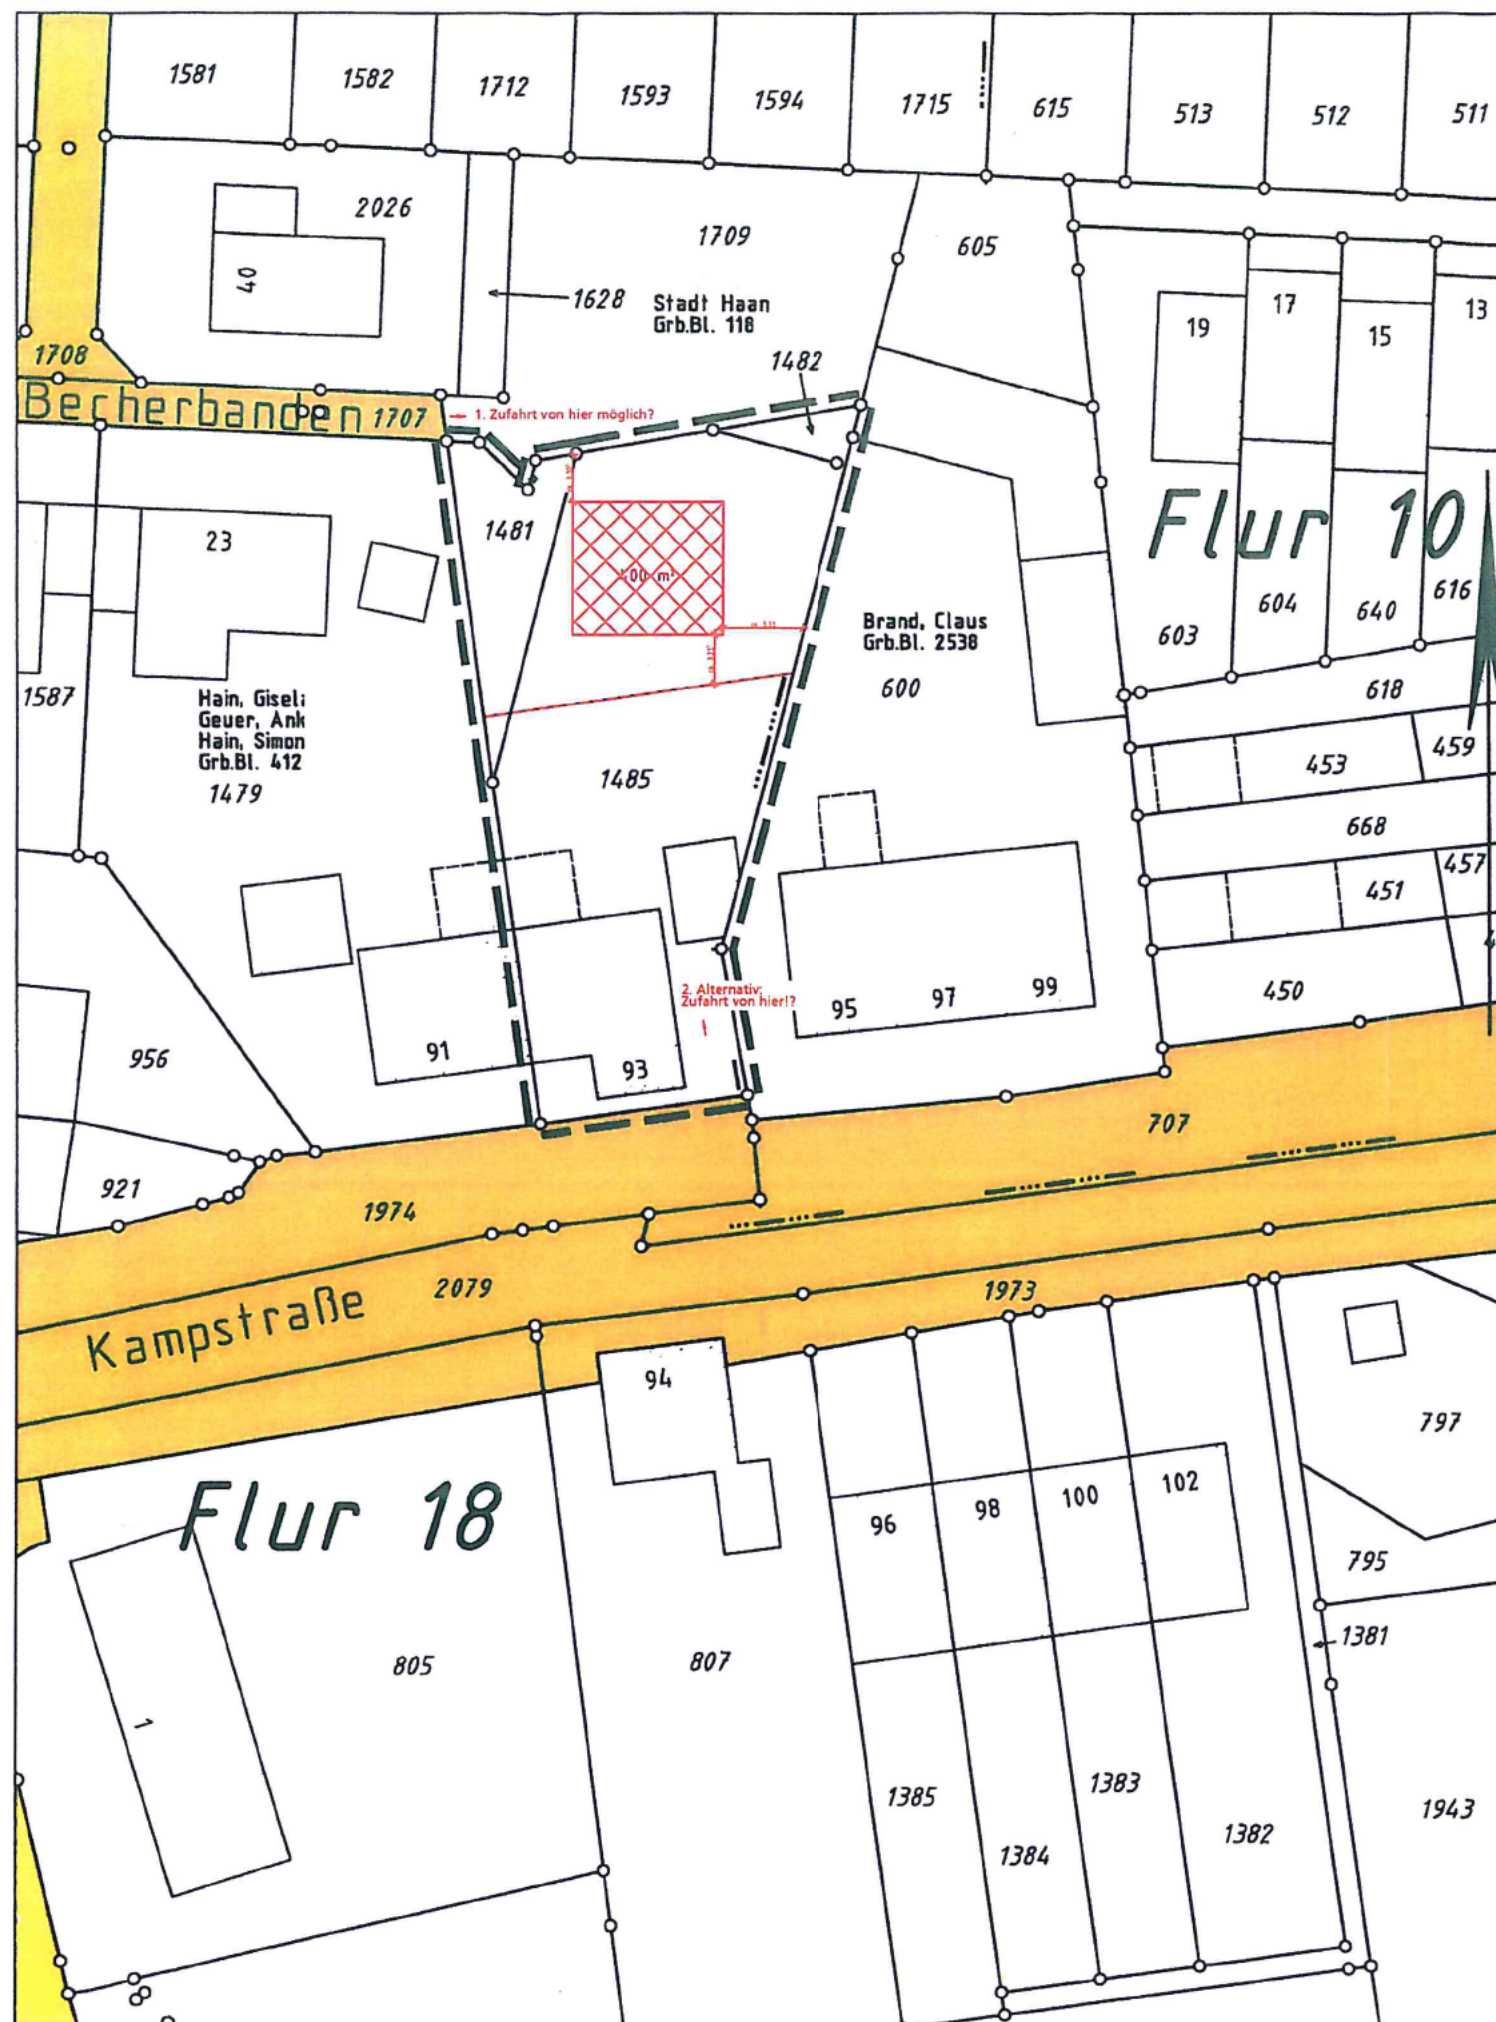

Dipl.-Ing. Thomas Lips
Öffentlich bestellter Vermessungsingenieur

STADT HAAN
Abteilung Bauaufsicht
Eing. 04. Dez. 2017
Siegener Straße 69
57223 Kreuztal
Telefon (0 27 32) 55 92 94
Privat Telefon (0 27 33) 12 91 07
Telefax (0 27 32) 55 92 95
E-Mail info@vermessung-lips.de
Internet vermessung-lips.de

Lageplan i. M. 1 : 500


Gemeinde Haan Gemarkung Haan Flur 18

Flurstück	1485	Fläche	728 m²
	1481		90 m²
	1482		18 m²
	Gesamt		836 m²

Legende

	Geplantes Gebäude		neue Grenze		Eingang		Gully
	Geplanter Abriss		Mauer		Kanaldeckel		Laterne
	Baulast		Fahrbahnrand		Hydrant		Strom(-leitung)
	Baugrenze		Straßenachse		Wasserschieber		(Strom-)Mast
	Böschung		Baulinie		Gasschieber		Schacht
	Zaun		Hecke		Abstandsfläche		Fußbodenhöhe

Ausschnitt aus der DTK 10

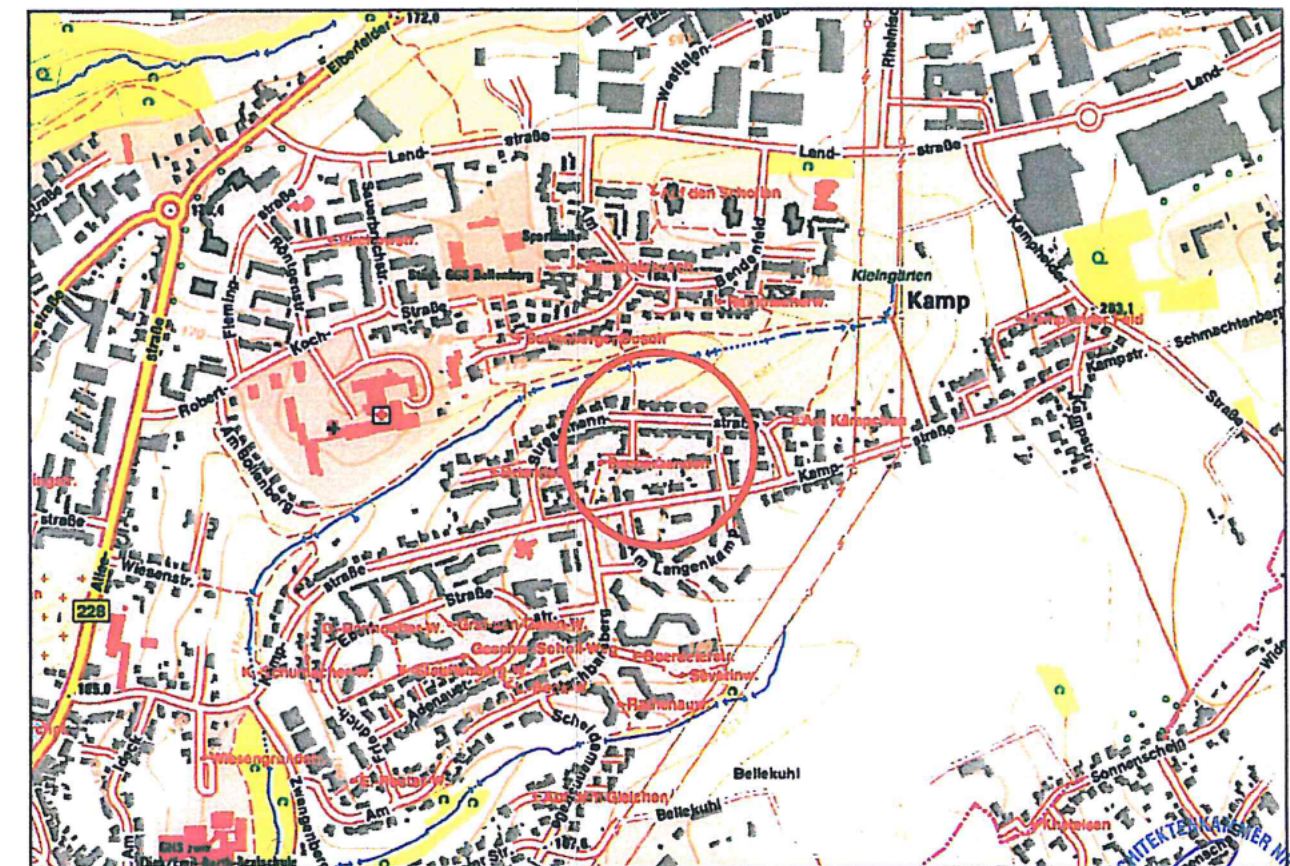

Erstellt aufgrund amtlicher Unterlagen.

kopierte Vorlage

Kreuztal, 15.03.2017

Thomas Lips
ARCHITEKTIN
26234
ÖFFENTLICHEN RECHTS