


GRÜNANLAGE / BIOTOP

M.: 1:100

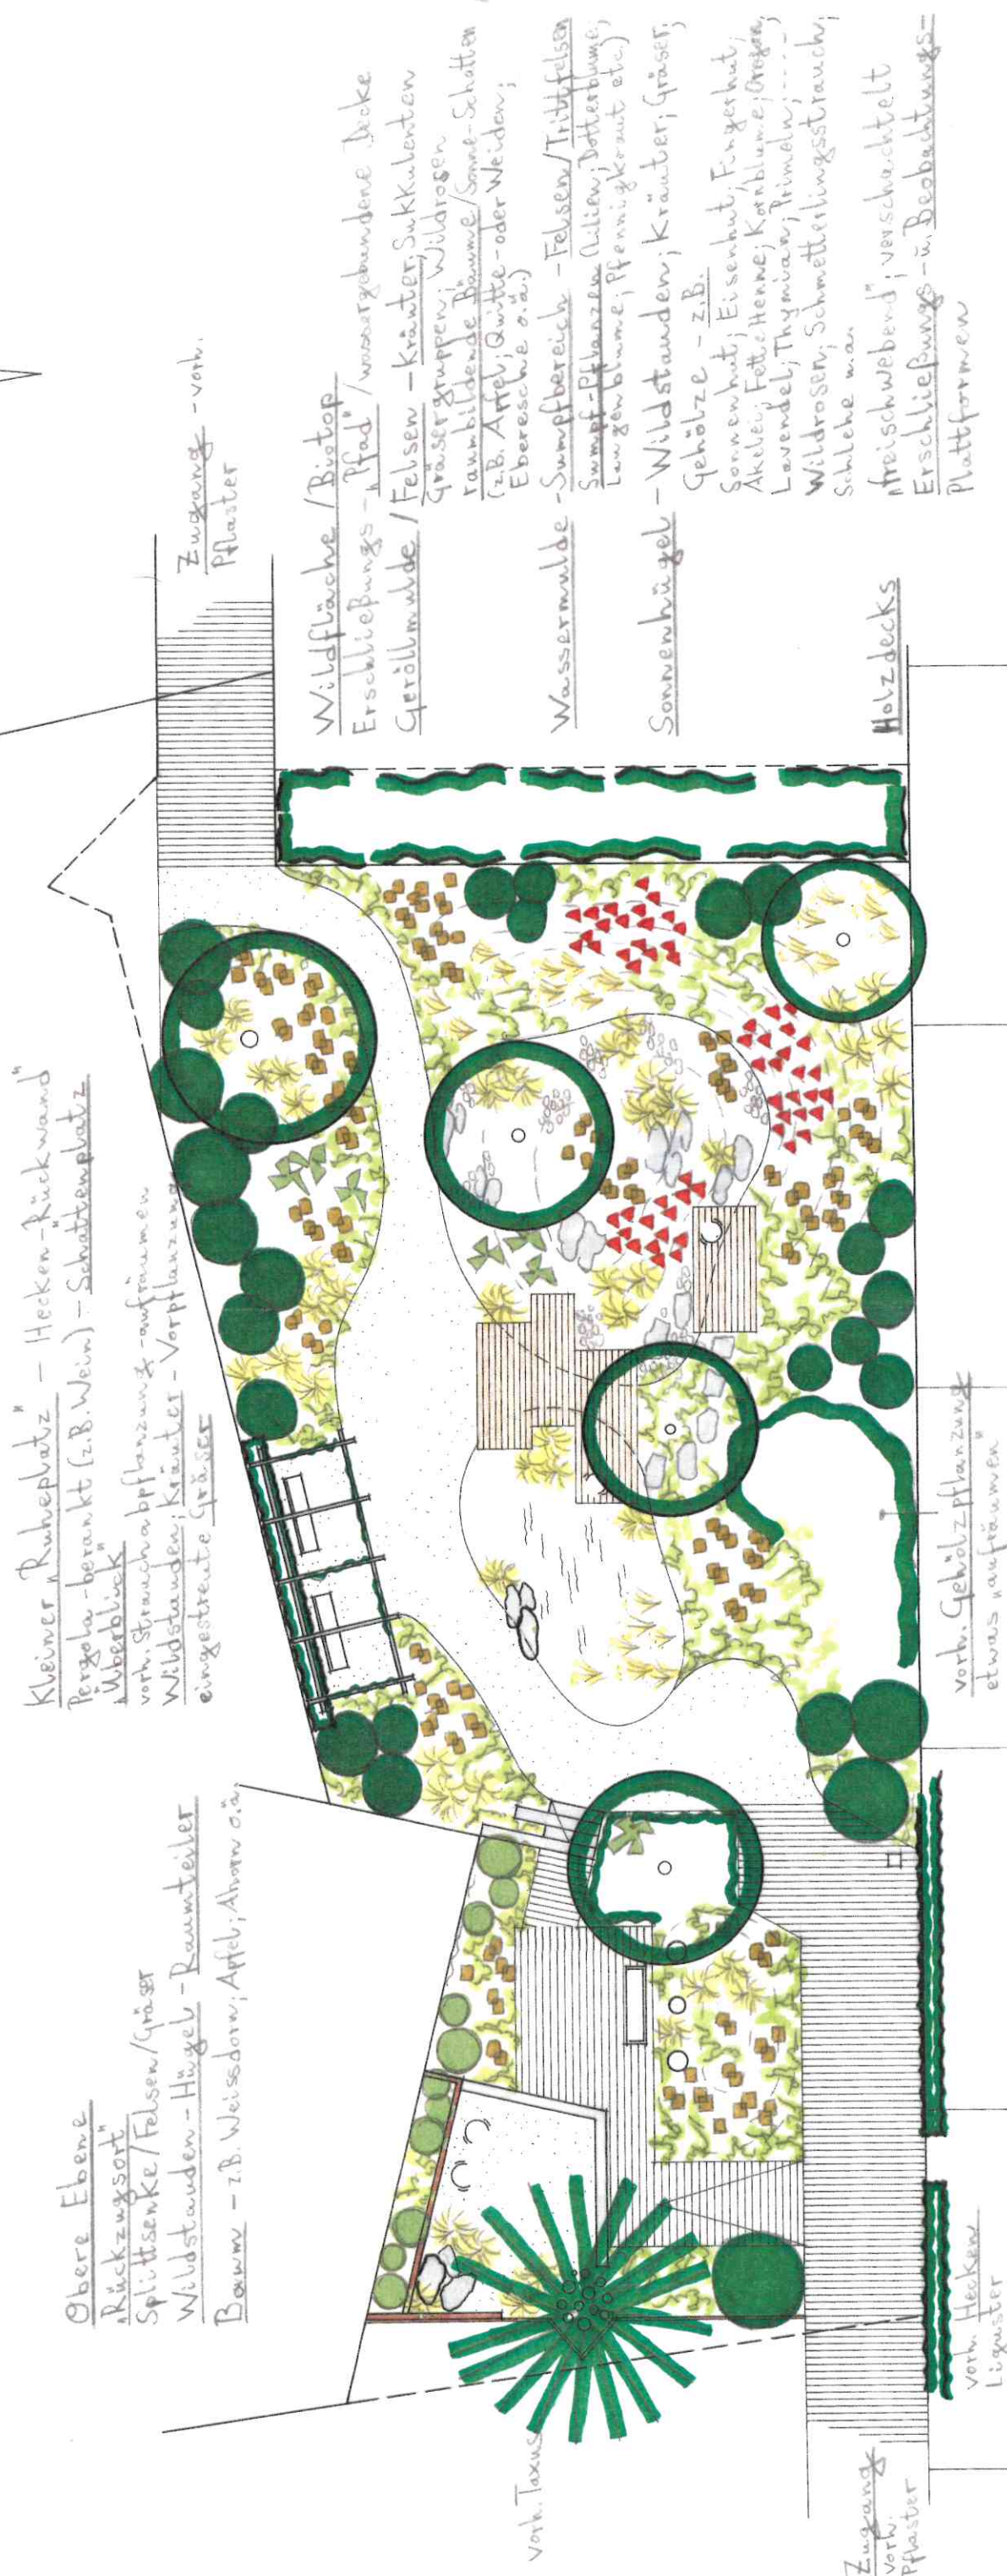

Kleiner Ruheplatz - Hecken-Rückwand
Pergola-berankt (z.B. Wein) - Schattenplatz
Überblick
vorh. Strauchabpflanzung - aufbauen
Wildstauden; Kräuter - Vorpflanzung
eingestreute Gräser

Obere Ebene
Rückzugsort
Splittsenke / Felsen / Gräser
Wildstauden - Hügel - Baumteiler
Baumw - z.B. Weissdorn, Apfel, Ahorn o.ä.

Waldfläche / Biotop
Erschließungs-Pfad* / wassergebundene Decke
Geröllmulde / Felsen - Kräuter, Sukkulente
Gräsergruppen; Wildrosen
raumbildende Bäume / Sonne-Schatten
(z.B. Apfel, Quitten- oder Weiden;
Eberesche o.ä.)
Wassermulde - Sumpfgebiet - Felsen / Trittfelsen
Sumpf-Pflanzen (Lilien, Botterbäume,
Lungenblume, Pfennigkraut etc.)
Sonnenhügel - Wildstauden; Kräuter; Gräser;
Gehölze - z.B.
Sonnenhut; Eisenhut; Fingerhut;
Akelei; Fette Henne; Kornblume; Oregano;
Lavendel; Thymian; Primeln; ...
Wildrosen; Schmetterlingssträucher;
Schlehe war
freischwebend; verschachtelt
Erschließungs- u. Beobachtungs-
Plattformen

Holzdeck

vorh. Gehölzpflanzung
etwas aufbauen

vorh. Hecken
Liguster

Grimm

Himmelreich / Krause

Brockmeyer

Liebau

Vehewald

Anlage 4

GRÜNANLAGE BECHERBANDEN
ENTWURF VI / 2018 M.: 1:100

BÜRO M. OTTO
GARTENARCHITEKTUR / WOHNGÄRTEN
HANSSTR. 60
42109 WUPPERTAL
TEL. 0202 / 754480