


# Auszug aus dem Flächennutzungsplan

R 360110 m

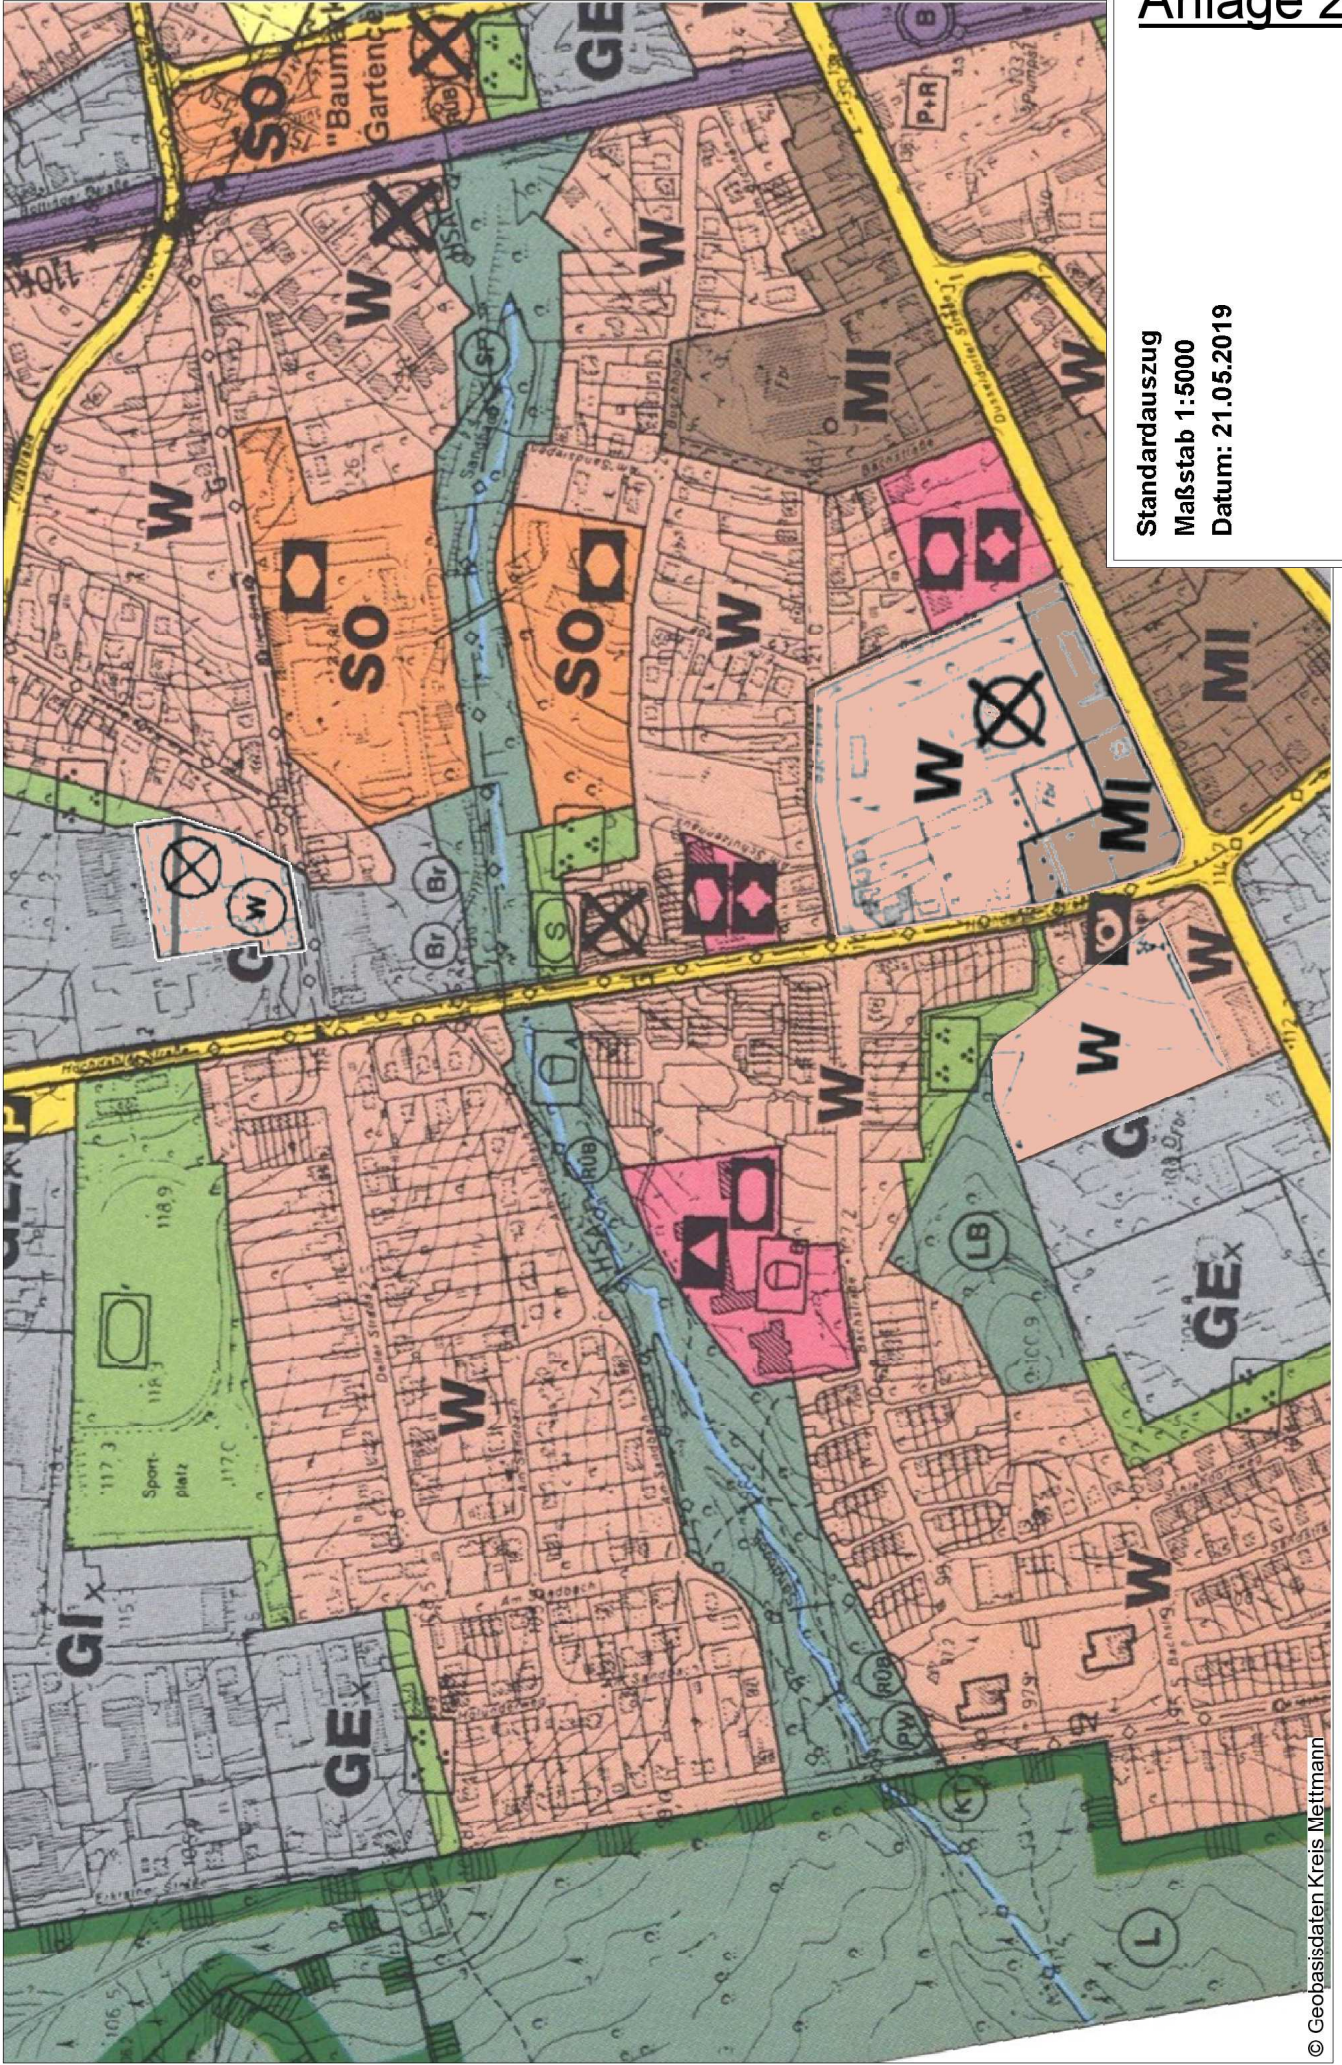

H 5673300 m

## Anlage 2

Standardauszug  
Maßstab 1:5000  
Datum: 21.05.2019

© Geobasisdaten Kreis Mettmann

R 358747 m

nur für interne Zwecke

© Stadt Haan

H 5672422 m