


**SCHLICHTBAU DELERSTR. 90**  
**DACHGESCHOSS** M. 1:50

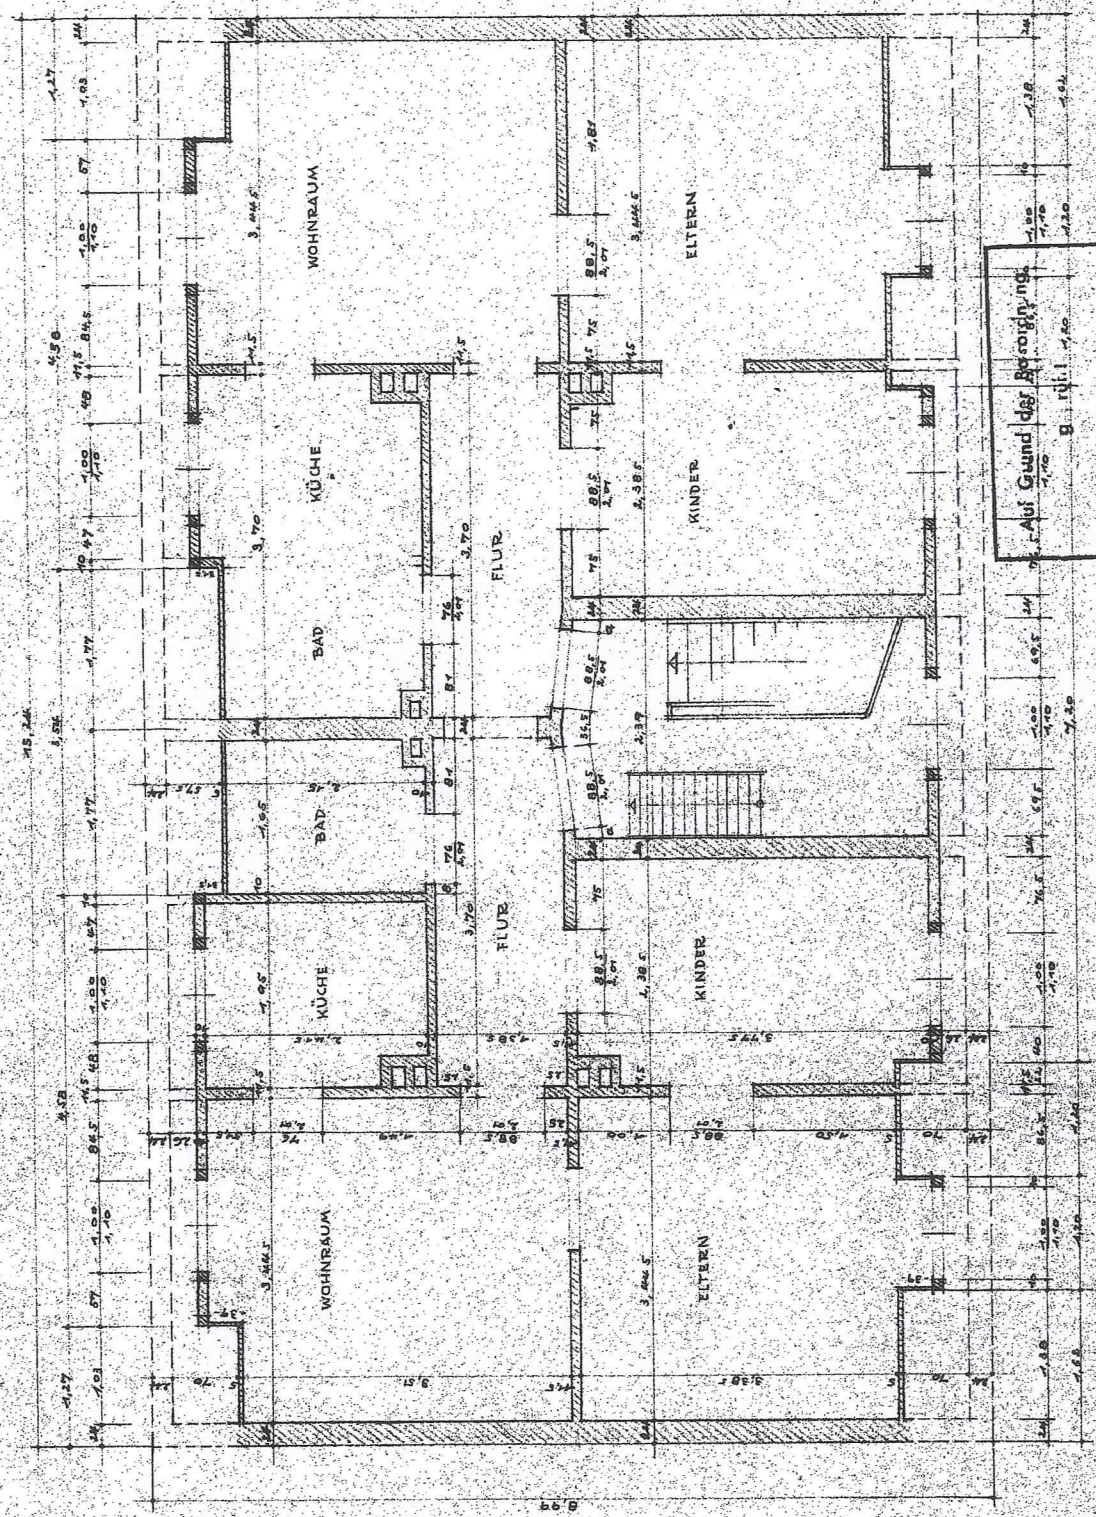

90

Auf Grund der Berechnung  
 Haupt den 20.8.10  
 B. H. H. H.

HAAN, DEN 23.7.56.  
 STADTBAUAMT

*M. H. H.*