



Anlage TOP Straßen sanierung Schillerstraße

Straßenquerschnitt M 1:50

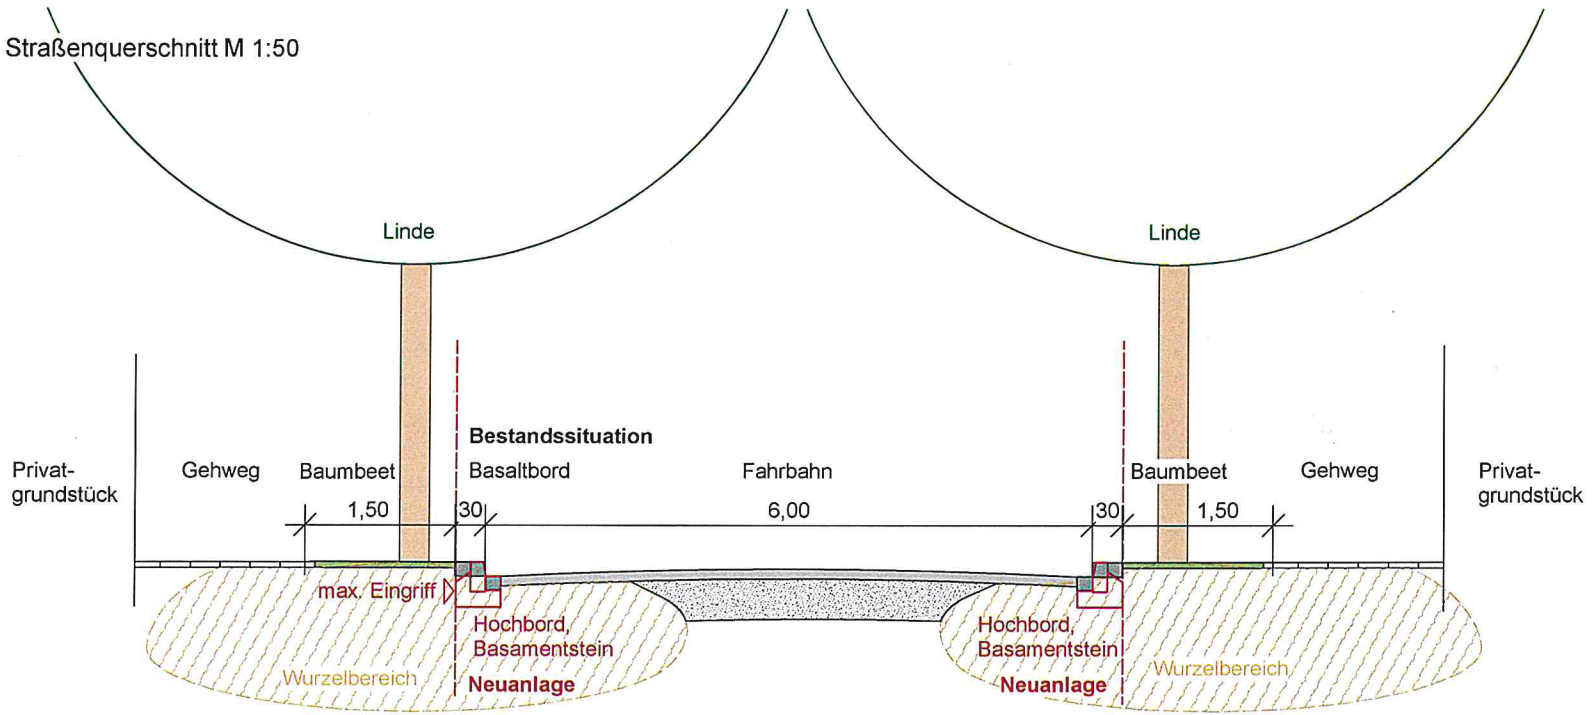

Ausschnitt M 1:25

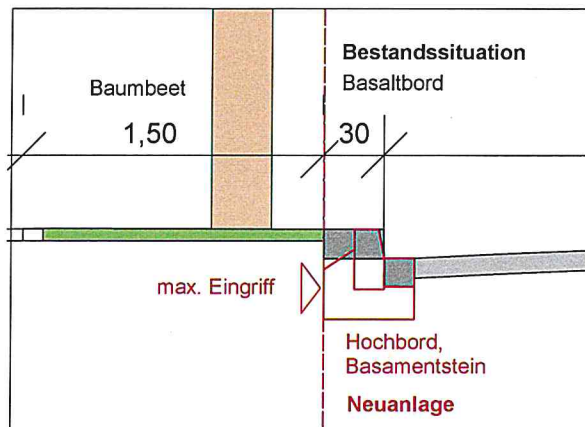

**Umbau Baumbeeteinfassung
Minimallösung**

**DANIELZIK
LEUCHTER
+ PARTNER**
Landschaftsarchitekten mbB

Menzelstraße 43,
47053 Duisburg
Fon 0203-665906,
Fax -665915
info@dl-landschaft.de,
www.dl-landschaft.de