


Auszug aus dem Lageplan zur Ausführungsplanung „Park Ville d' Eu“ (Teil 1)

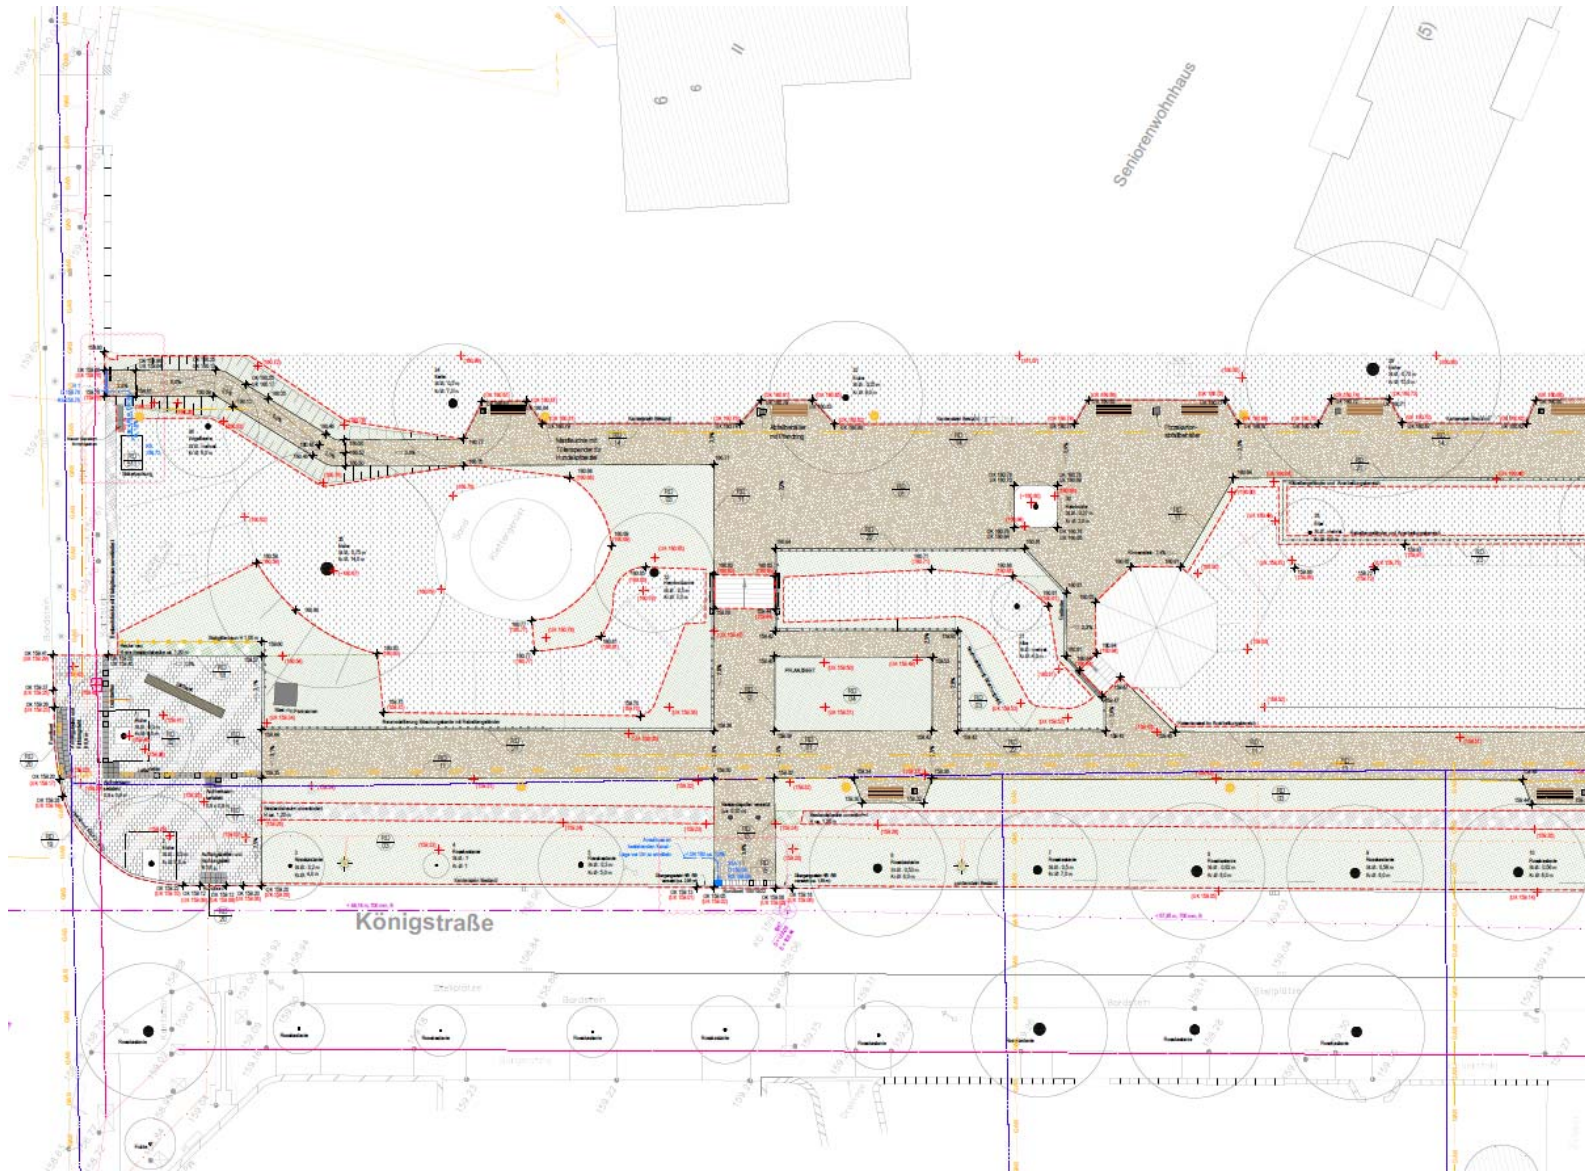

## Auszug aus dem Lageplan zur Ausführungsplanung „Park Ville d' Eu“ (Teil 2)

