


Auszug aus dem Flächennutzungsplan (unmaßstäblich)

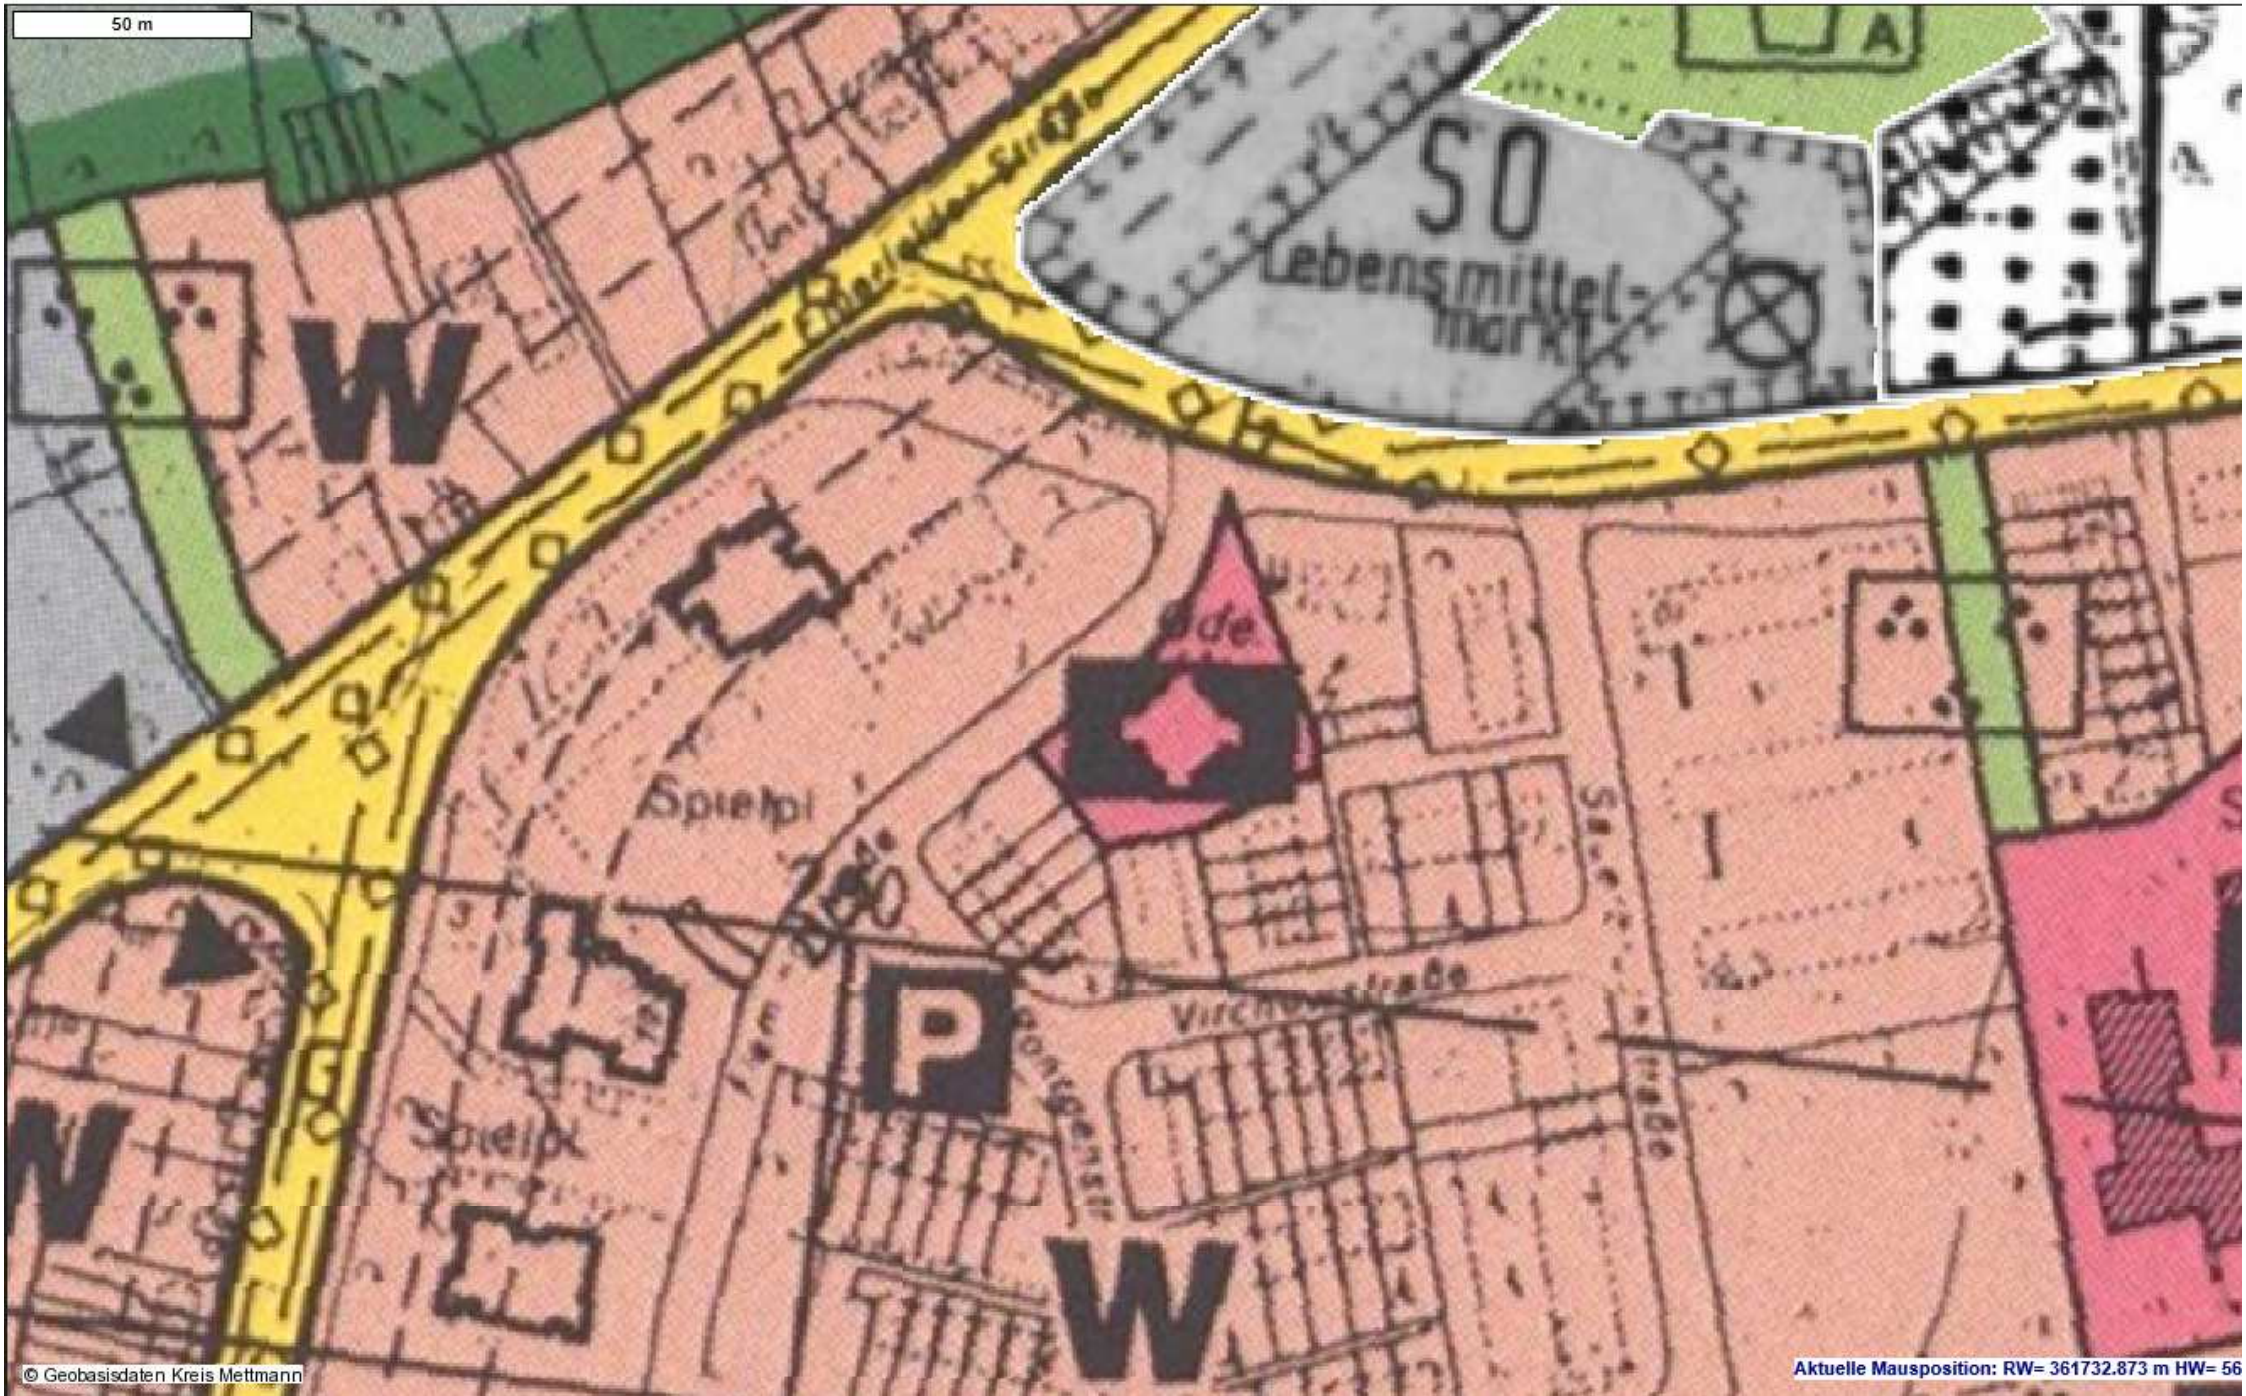

50 m

50

Lebensmittelmarkt

W

Spielpl

Schule

P

Virchowstraße

W

Sackstraße