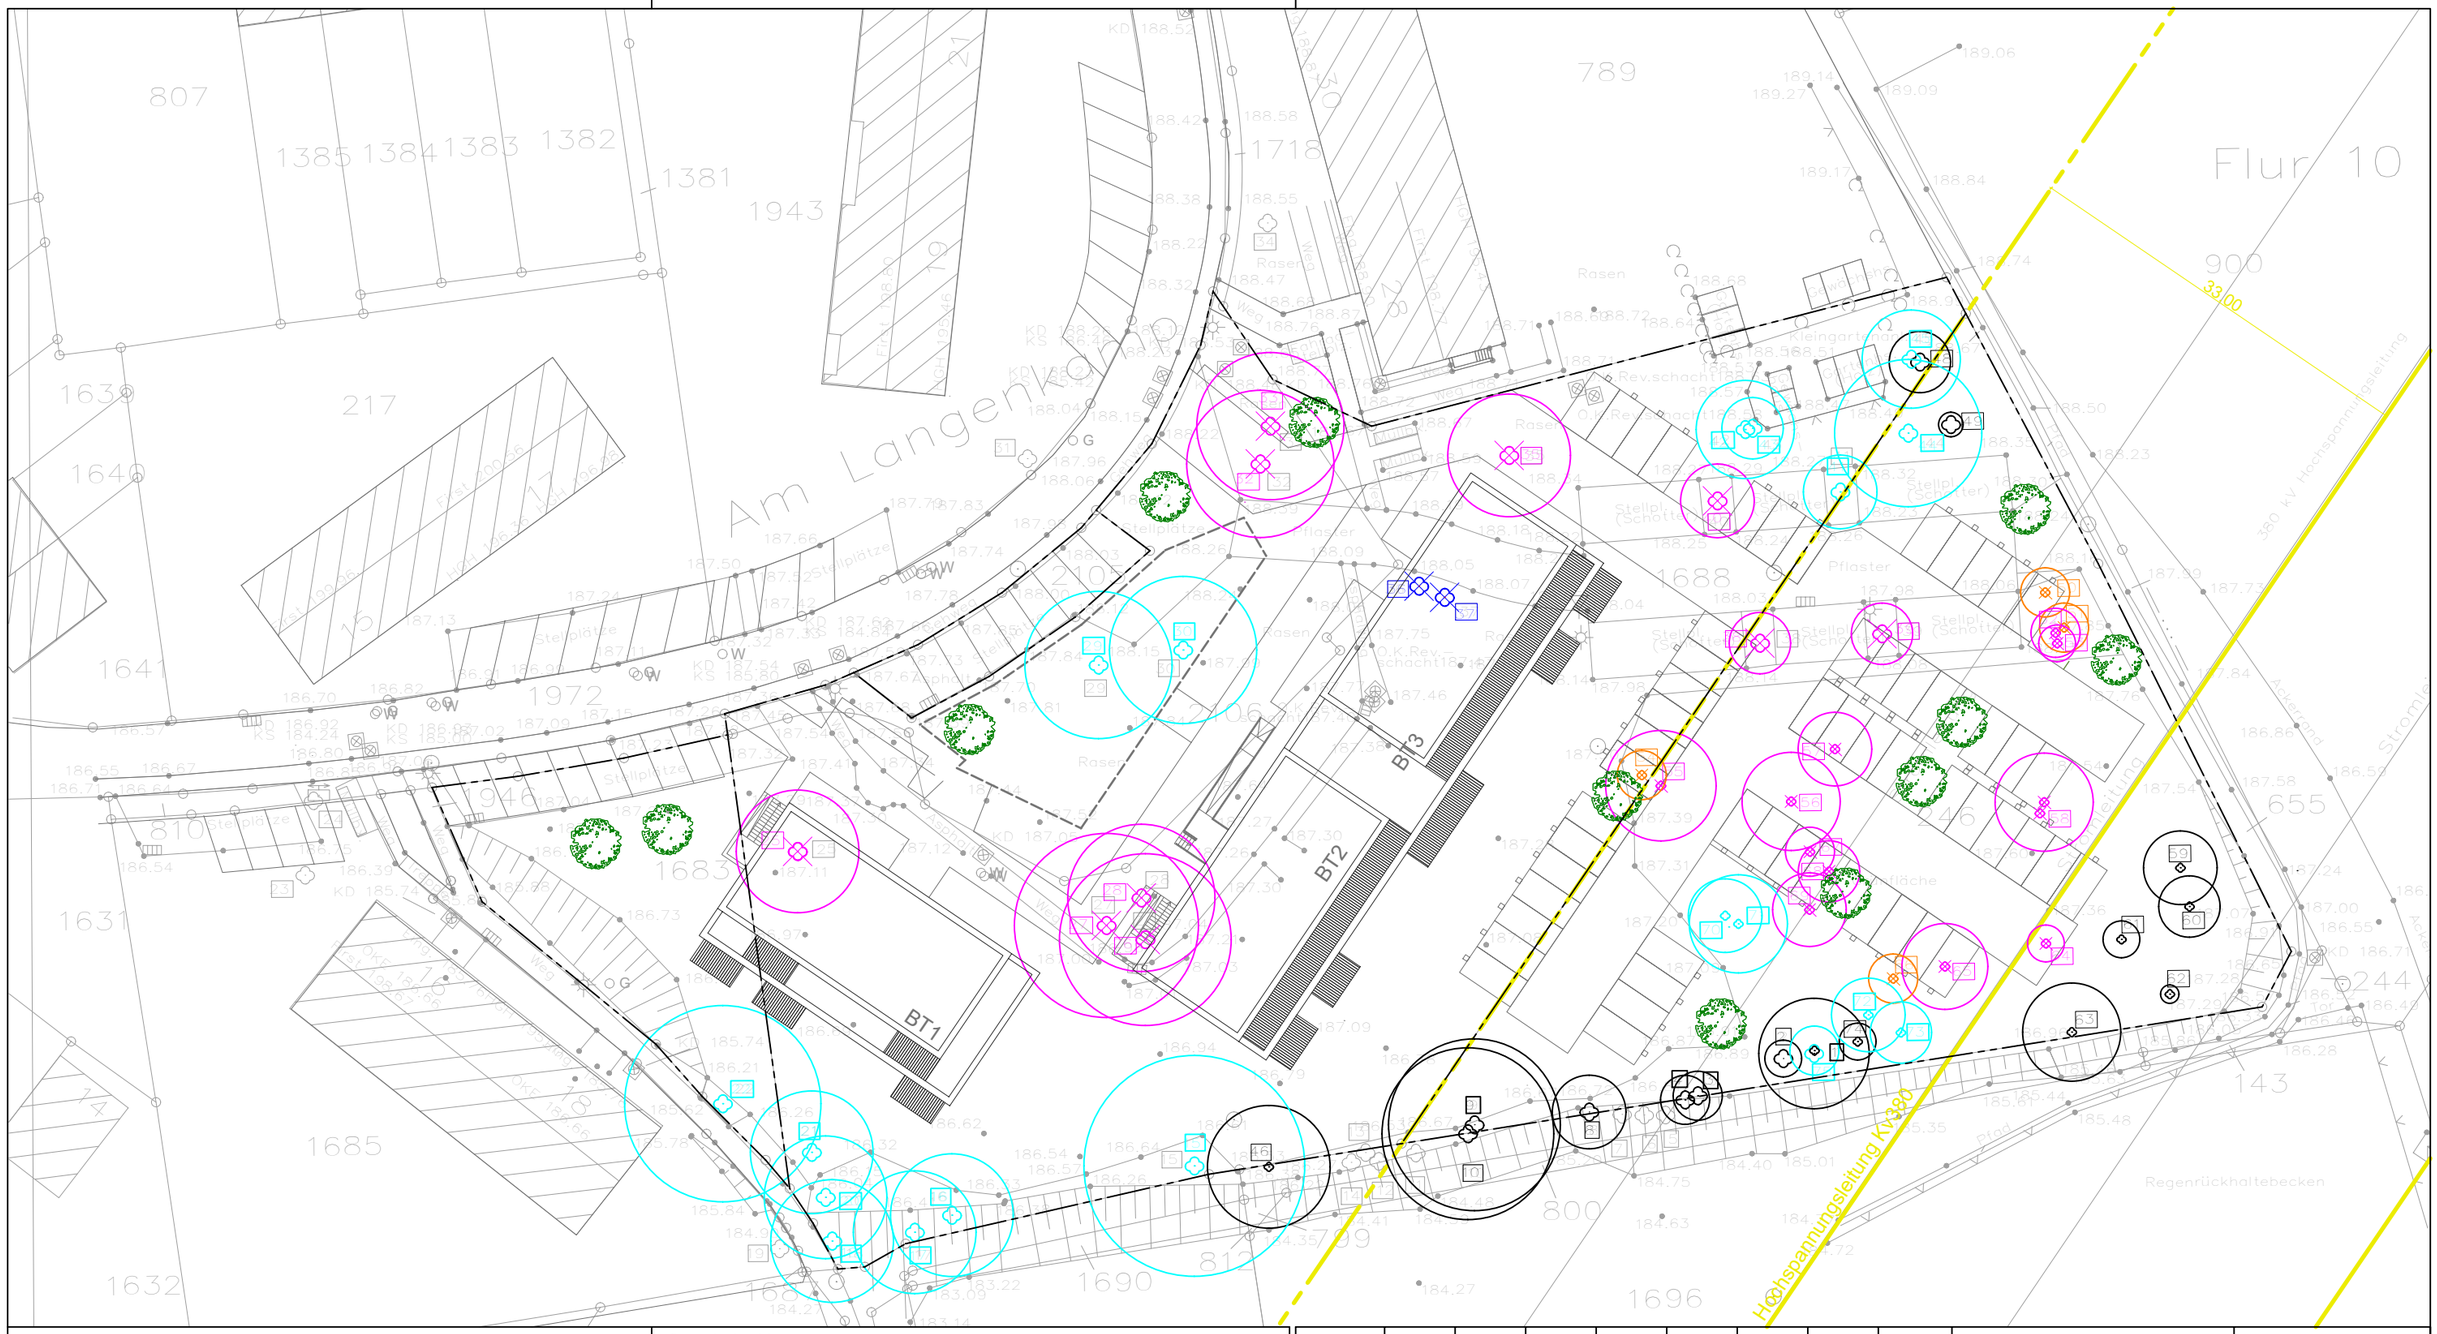

Bestandsbaum zu erhalten - 35Stck, davon:

festgesetze Bäume zu erhalten - 19Stck

Bestandsbaum zu fällen - 21Stck
geschützte Bäume

Bestandsbaum zu fällen - 4Stck
nicht geschützte Bäume

Bestandsbaum,
nicht mehr existent - 2Stck

Ersatzbaum - 12Stck

Bauwerksübersicht

ALK	123	Arch	LP2	Dr	LB	XXX	XX	B	hier händisch eintragen oder rauslöschen	04.02.2021
Projektnr.	Baufeld	Verfasser	Phase	Planart	Darstellung	Planstand	Index	Status	Freitext	Erstellungs Datum

Projekt

Am Langenkamp 20-26, Wohnbebauung

Am Langenkamp 20-26 42781 Haan

Architekt

HGMBArchitekten

Pinienstr. 2, 40233 Düsseldorf

Tel: +49 211 98678-0

info@hgmb.de

Planinhalt

BT1, BT2+3

Draufsicht - Bestandsbäume

Bauherr

Bauverein Haan eG

Nordstr. 1, 42781 Haan

Tel: 02129 37959-0

Baufeld/ Gebäude	Gezeichnet	Maßstab	Planformat	Plannummer
123	ld	1:500	420x297	151