


Anlage 1

Geltungsbereich Bebauungsplan Nr. 203 und 43. FNP-Änderung (Berichtigung)

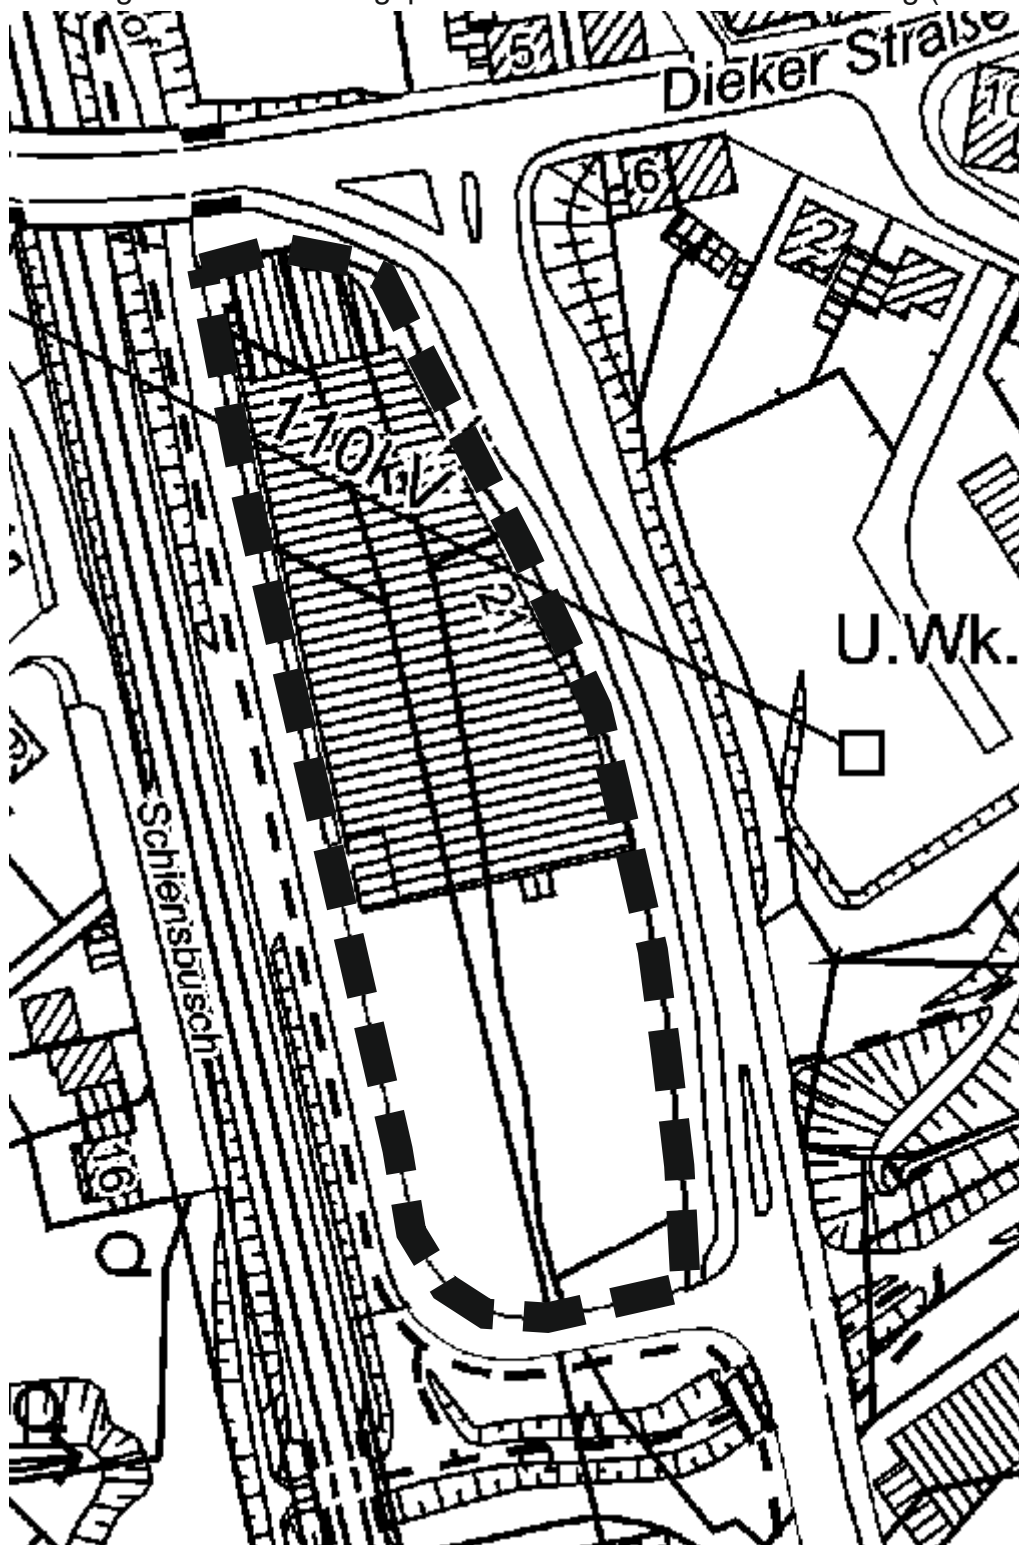

Copyright Geobasisdaten Kreis Mettmann, ohne Maßstab